



**NUOVO PIANO STRATEGICO DI SVILUPPO EDILIZIO
DELL'UNIVERSITÀ DEGLI STUDI DI FOGGIA**
Allegati

Allegato A

Inquadramento generale del Piano di Sviluppo Edilizio

Committente

Prof. Pierpaolo Limone
(Rettore)

Dott.ssa Teresa Romei
(Direttore Generale)

Gruppo di Ricerca

Prof. Adolfo F. L. Baratta
Prof.ssa Laura Calcagnini
Arch. Tommaso Chiti
Prof. Fabrizio Finucci
Dott.ssa Francesca Limongelli
Arch. PhD Antonio Magarò
Arch. Francesca Maioli
Arch. PhD Massimo Mariani
Arch. Luca Trulli


Elaborato

Inquadramento territoriale

Localizzazione degli edifici

Legenda

- Ateneo e Servizi generali
- Campus Fiera di Foggia
- Dipartimento di Scienze Agrarie, degli Alimenti e dell'Ambiente
- Dipartimento di Economia
- Dipartimento di Giurisprudenza
- Dipartimento di Scienze Mediche e Chirurgiche, Dipartimento di Medicina clinica e sperimentale
- Dipartimento di Studi Umanistici, Lettere, Beni culturali e Scienze della Formazione
- Residenze per studenti universitari

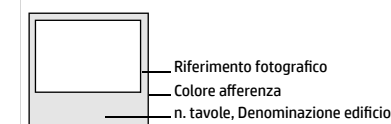


Data
02.11.2020

Scala
Fuori scala

Tavola

01

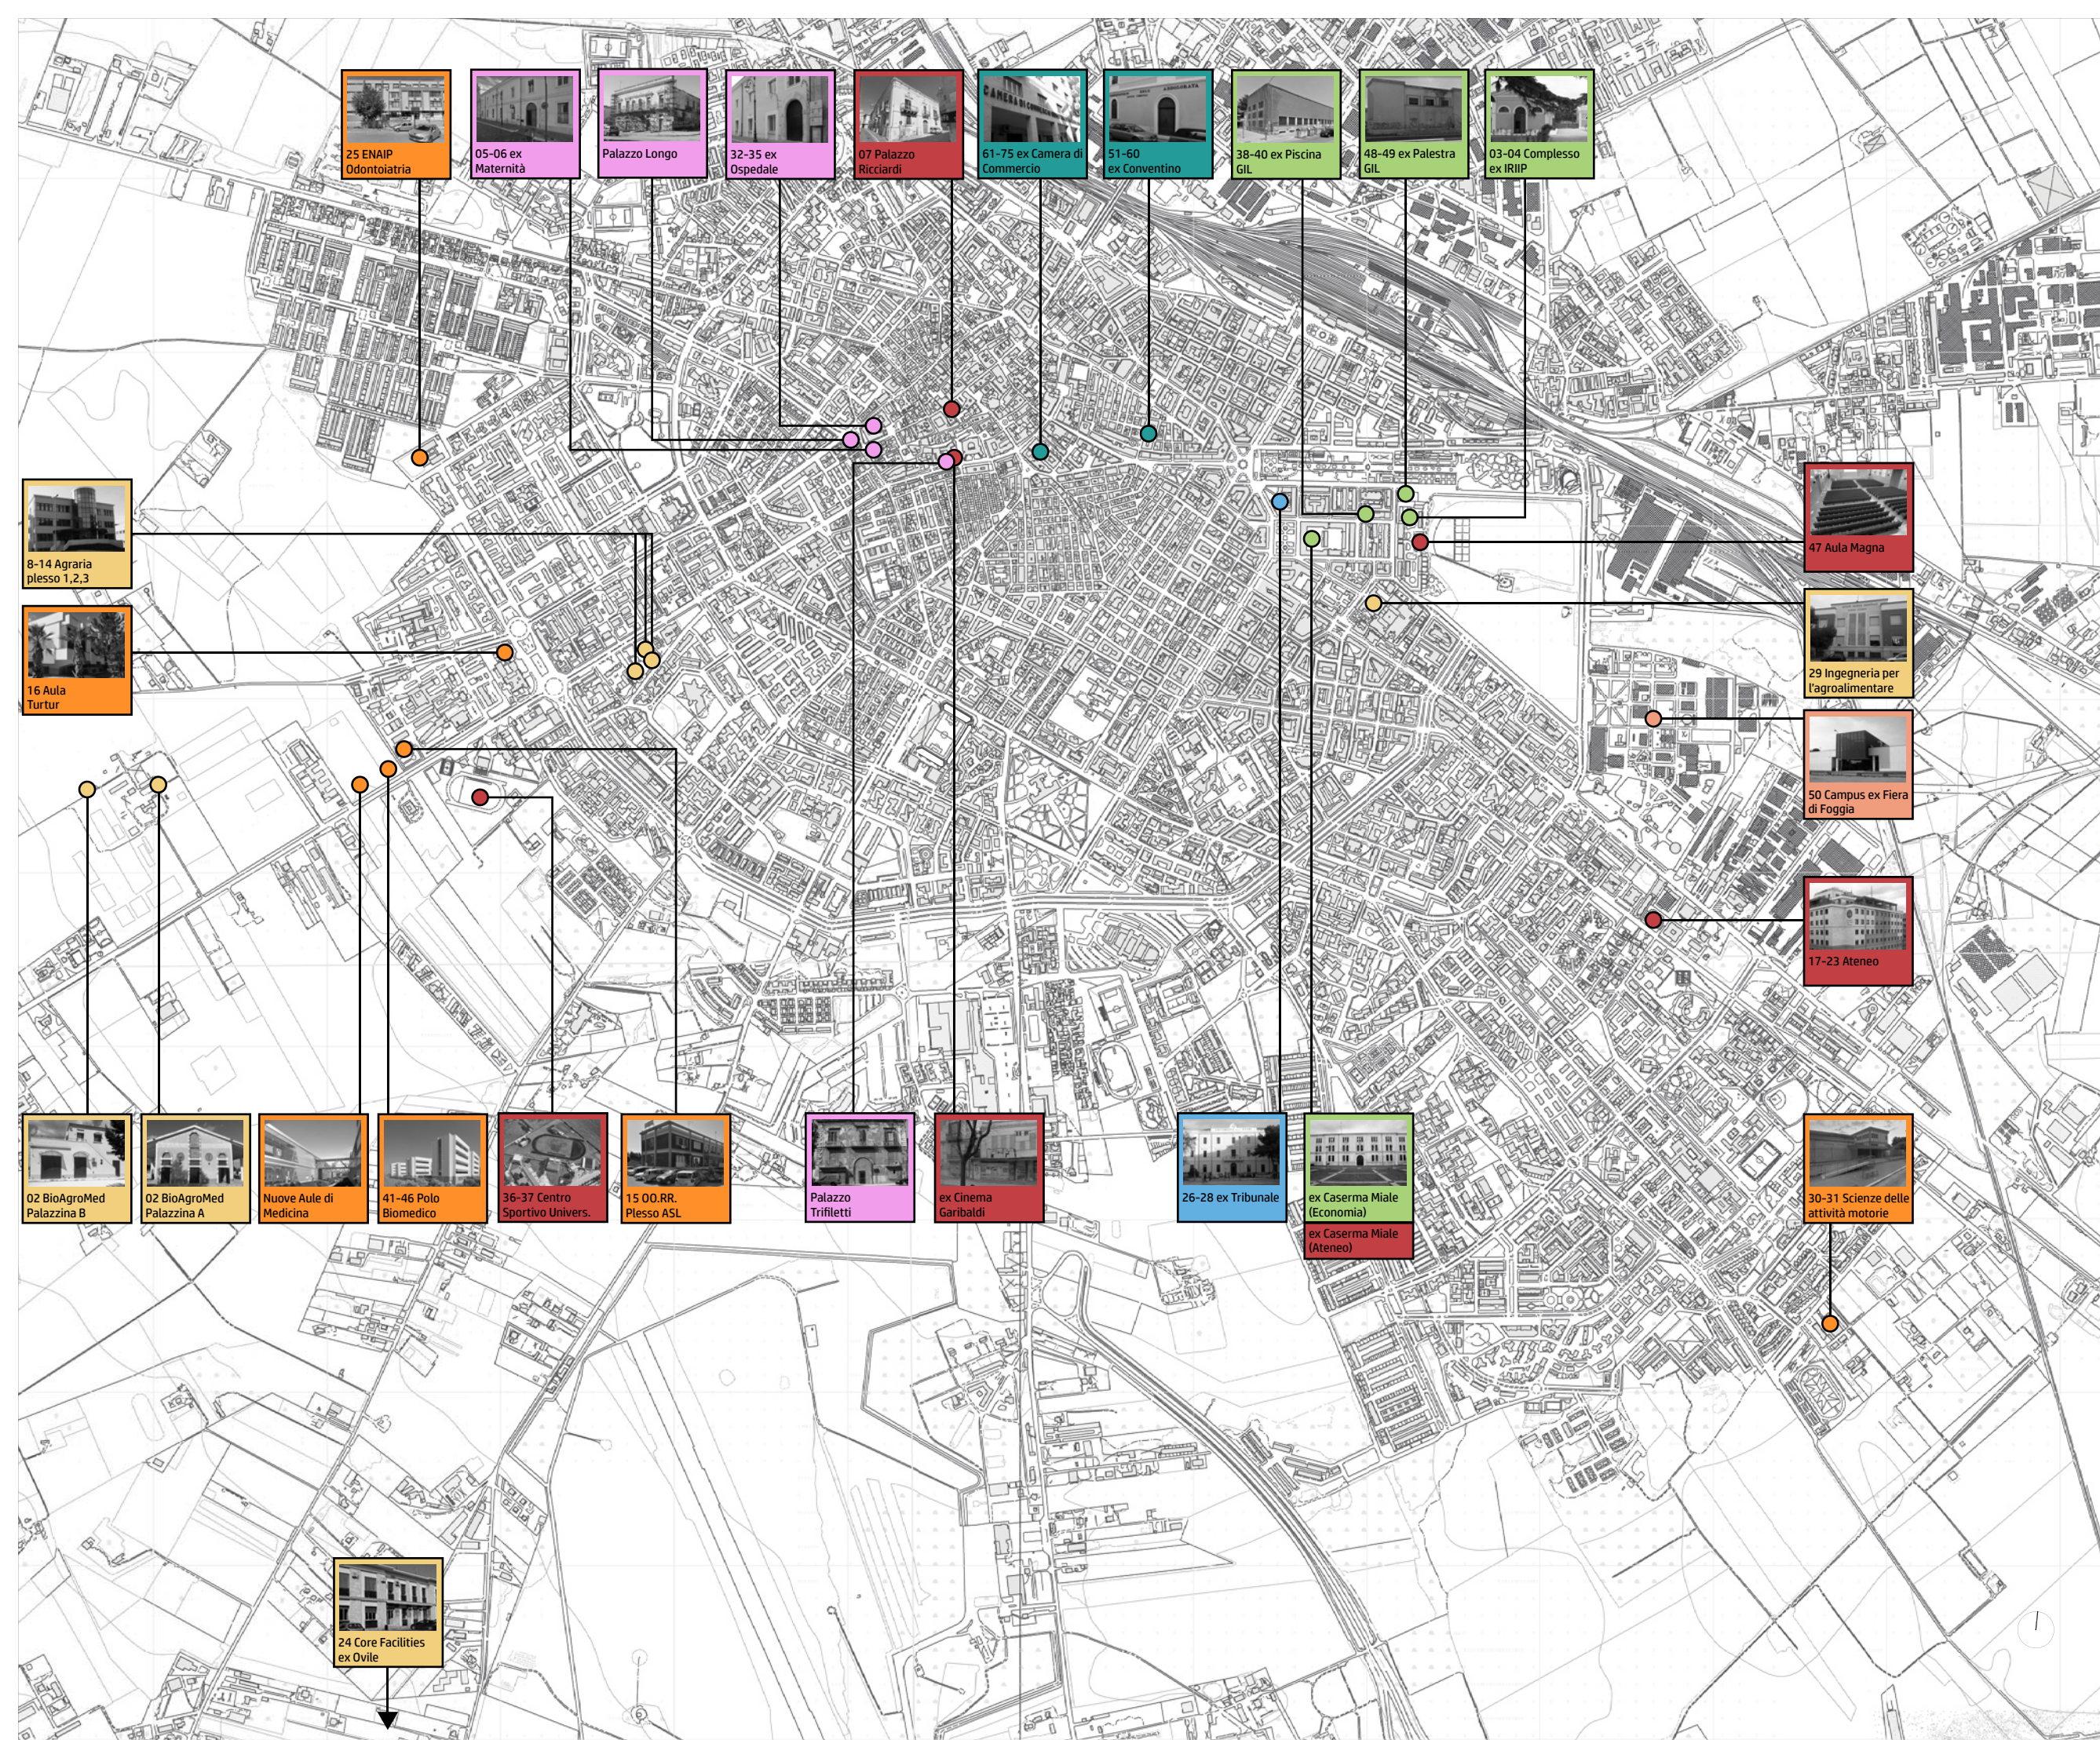

Allegato B

Patrimonio edilizio attuale



UNIVERSITÀ
DI FOGGIA

Via Antonio Gramsci, n. 89-91
71122, Foggia

Committente

Prof. Pierpaolo Limone
(Rettore)

Dott.ssa Teresa Romei
(Direttore Generale)



DIPARTIMENTO
DI
ARCHITETTURA

L.go Giovanni Battista Marzi, n. 10
00153, Roma

Gruppo di Ricerca

Prof. Adolfo F. L. Baratta
Prof.ssa Laura Calcagnini
Arch. Tommaso Chiti
Prof. Fabrizio Finucci
Dott.ssa Francesca Limongelli
Arch. PhD Antonio Magarò
Arch. Francesca Maioli
Arch. PhD Massimo Mariani
Arch. Luca Trulli

Elaborato

Edificio "Core Facilities Bioagromed"
Via Napoli, n. 52
71122, Foggia

Stato di fatto
Verifica delle consistenze
Pianta piano terra
Pianta piano primo

Legenda

CODICE UNITA' AMBIENTALE

DESCRIZIONE UNITA' AMBIENTALE

SUPERFICIE UTILE NETTA

Progetto

PSSE

Elaborato

ERA

Edificio

BAM

Numeri

200
201

Data


02.11.2020

Scala


1:200

Tavola


02

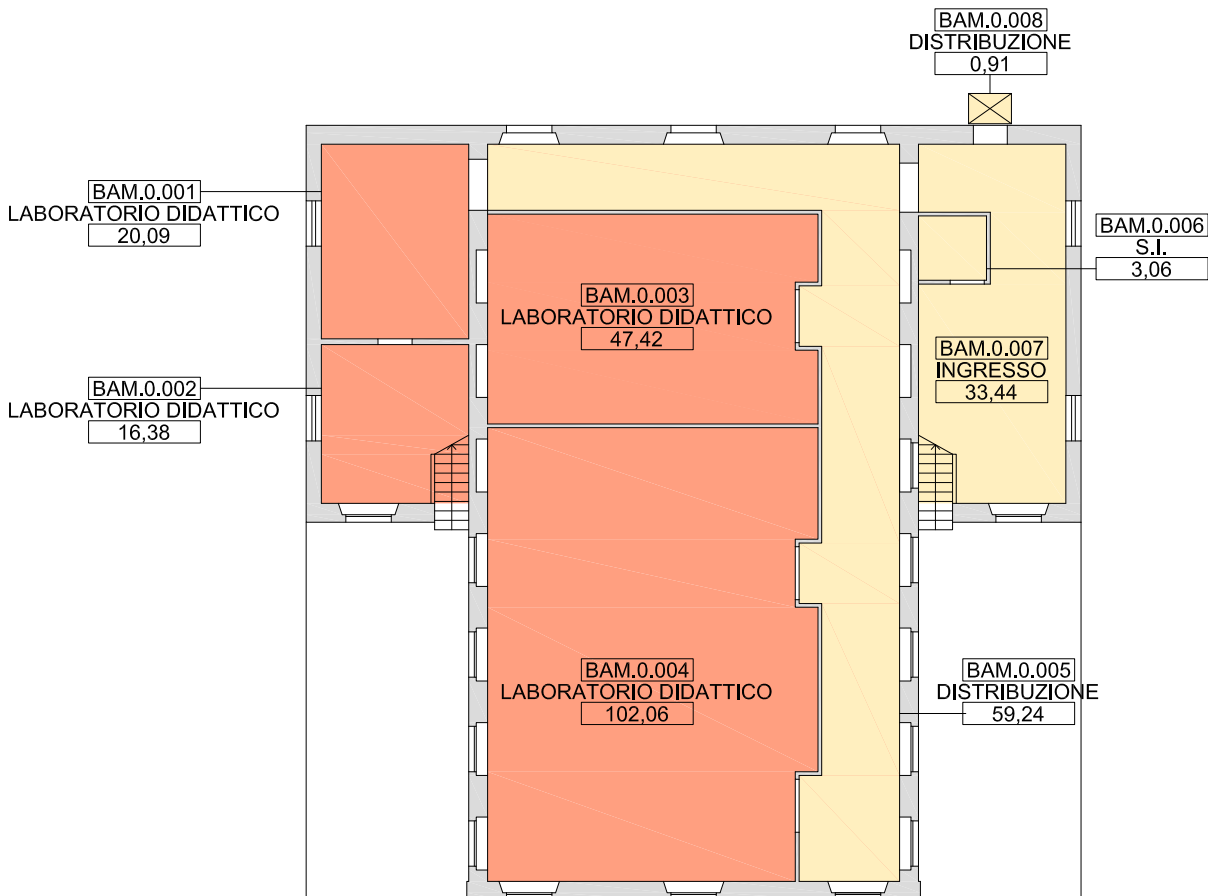


Palazzina A - Piano terra

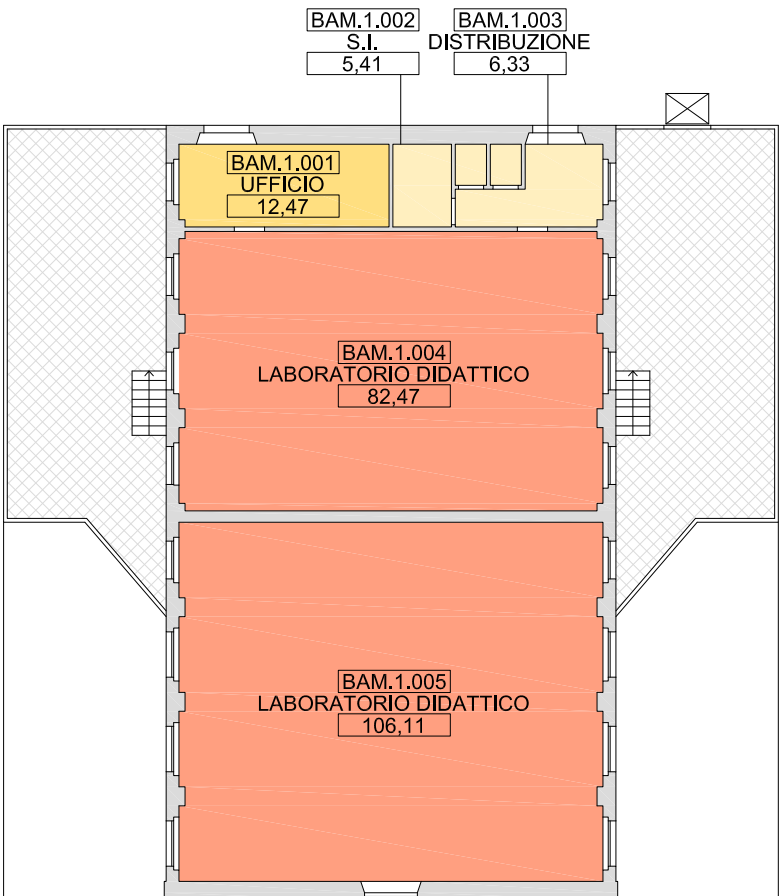

Palazzina A - Piano primo

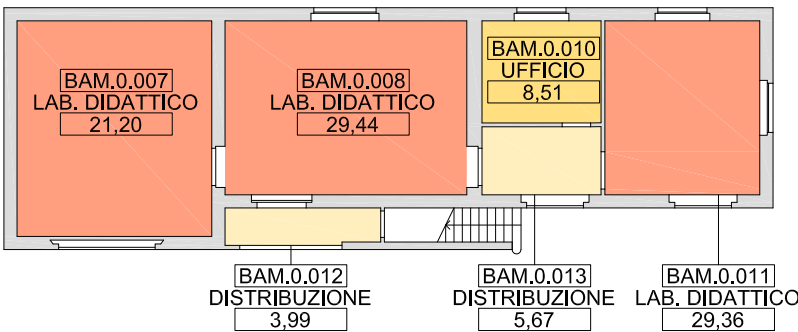

Palazzina B - Piano terra

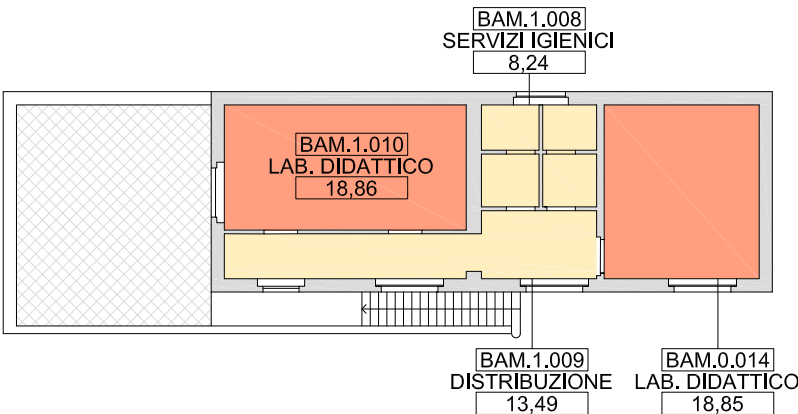

Palazzina B - Piano primo



Committente

Prof. Pierpaolo Limone
(Rettore)

Dott.ssa Teresa Romei
(Direttore Generale)

Gruppo di Ricerca


Prof. Adolfo F. L. Baratta
Prof.ssa Laura Calcagnini
Arch. Tommaso Chiti
Prof. Fabrizio Finucci
Dott.ssa Francesca Limongelli
Arch. PhD Antonio Magarò
Arch. Francesca Maioli
Arch. PhD Massimo Mariani
Arch. Luca Trulli

Elaborato

Edificio "ex IRIP / Palazzina B"
Via A. da Zara, n. 7
71121, Foggia

Stato di fatto
Verifica delle consistenze
Pianta piano terra
Pianta piano primo

Legenda

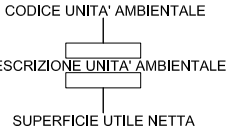

Progetto

PSSE

Elaborato

ERA

Edificio

IRIP

Numeri

200
201

Data



02.11.2020


Scala

1:200


Tavola

03

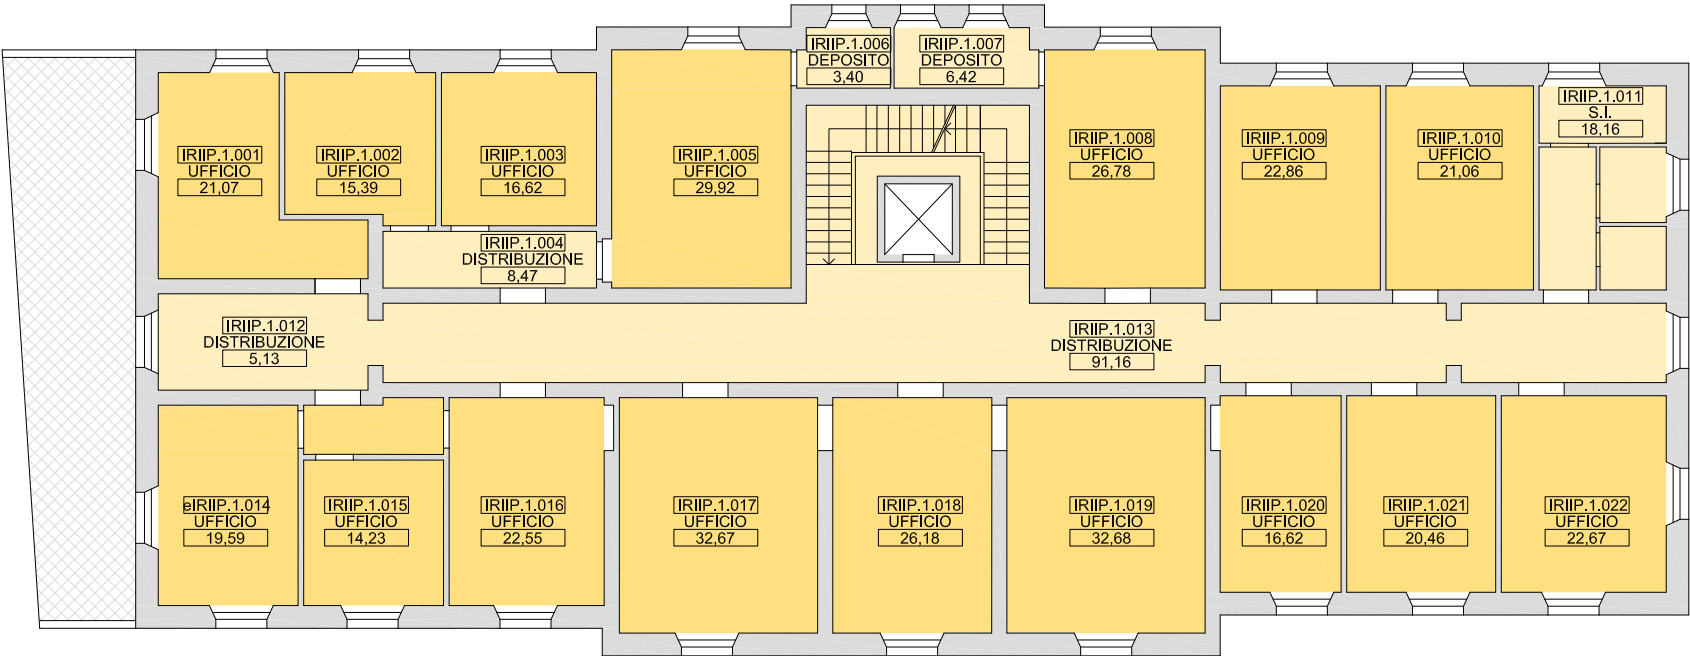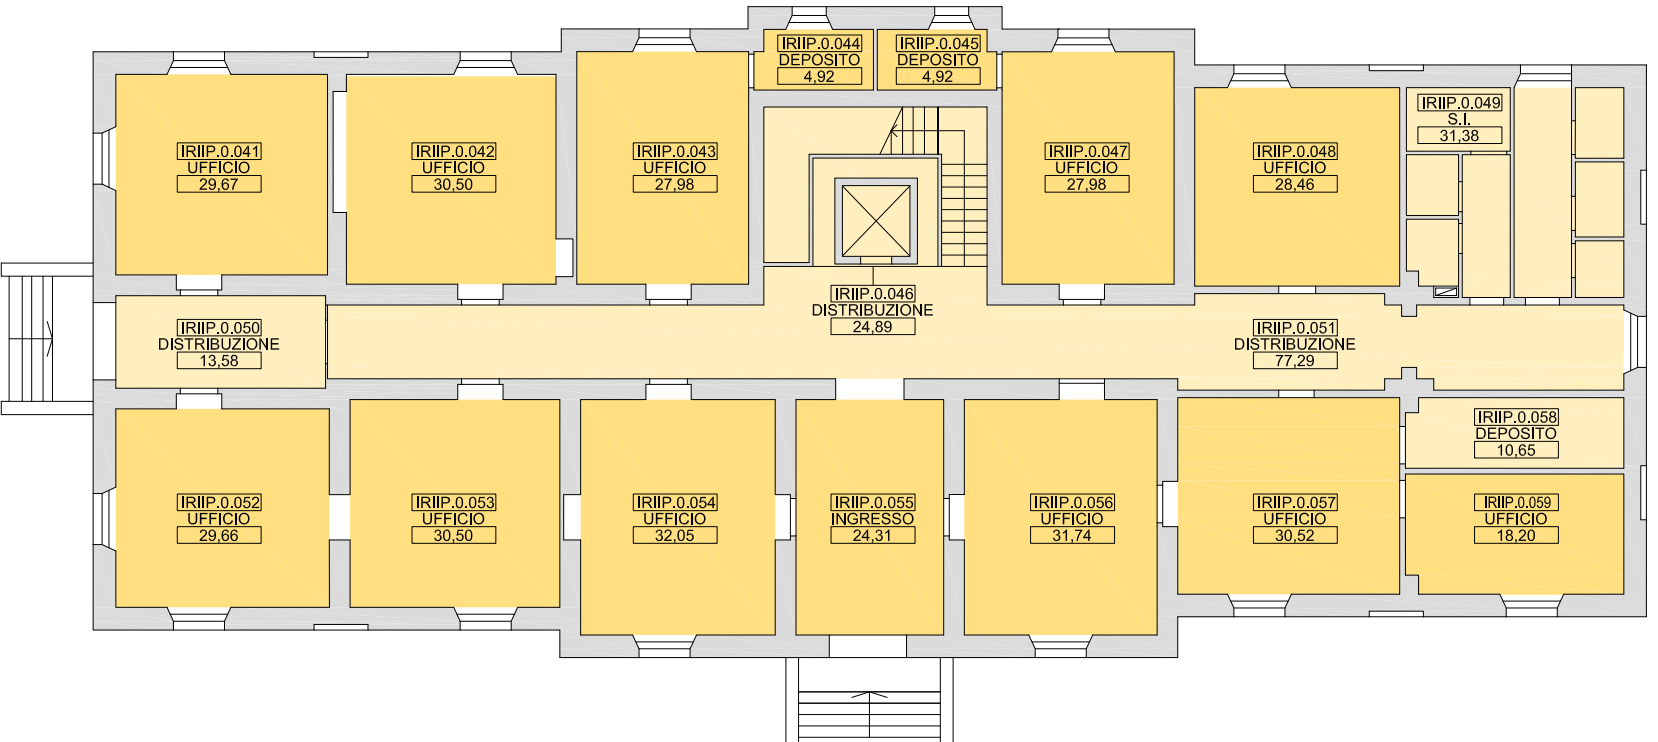


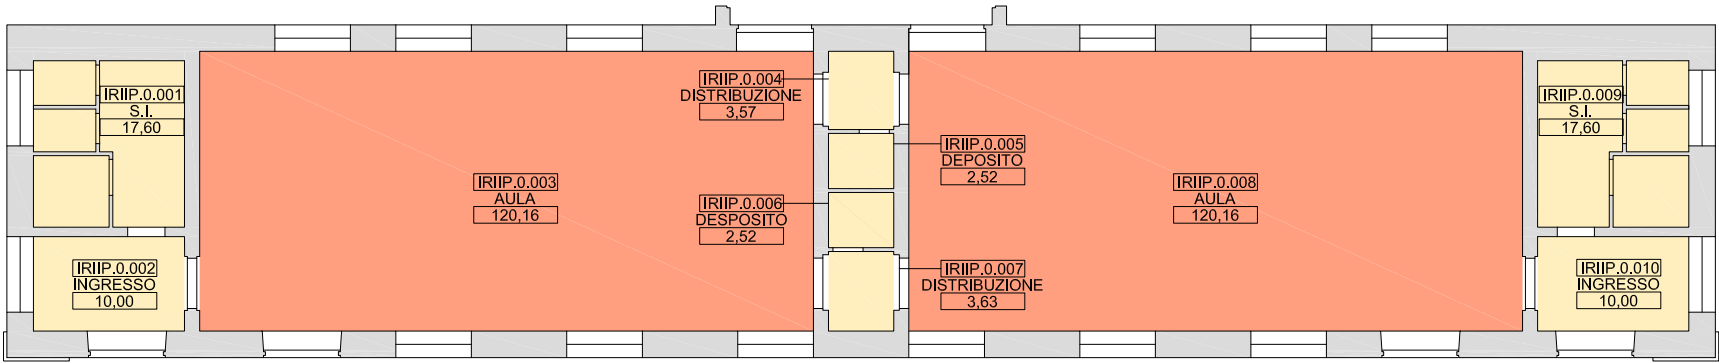


Fabbricato 1

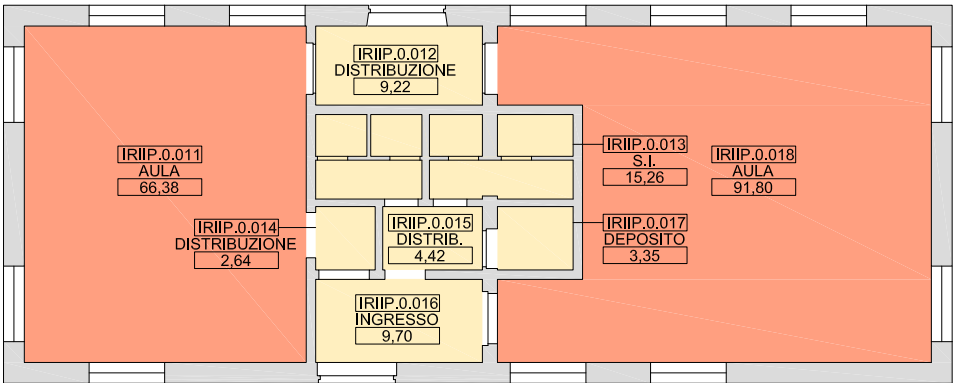

Fabbricato 2

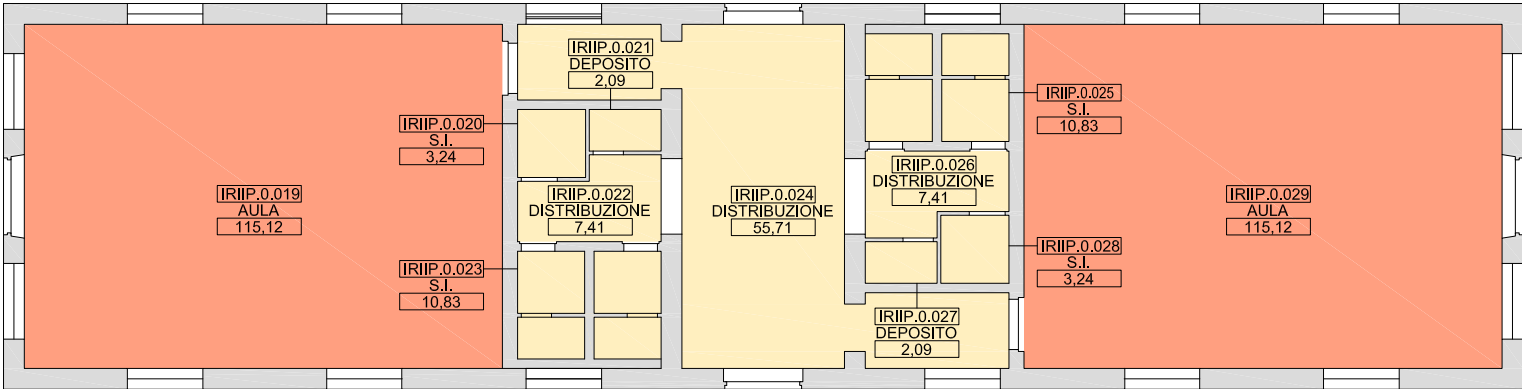

Fabbricato 3

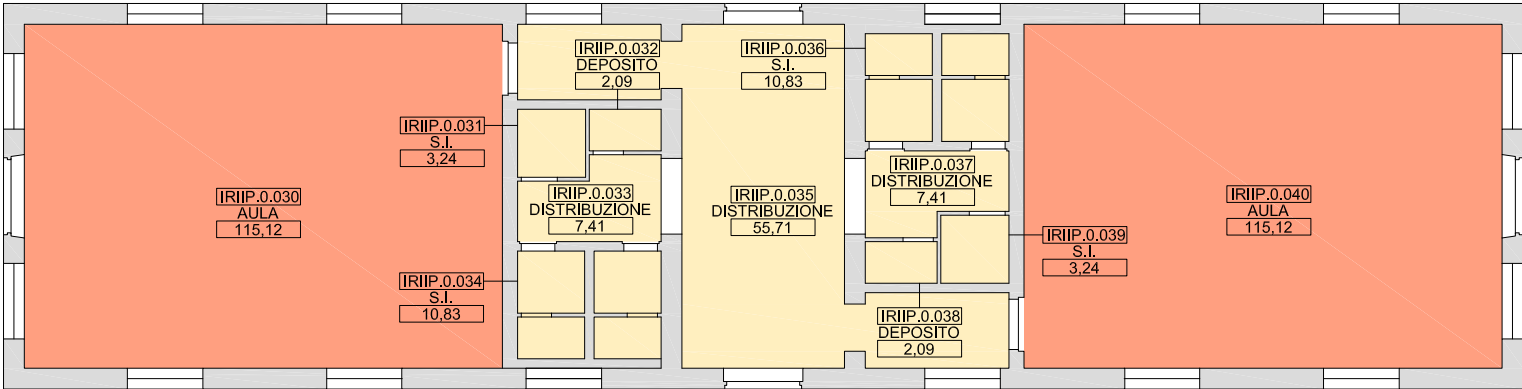

Fabbricato 4



Committente

Prof. Pierpaolo Limone
(Rettore)

Dott.ssa Teresa Romei
(Direttore Generale)



Gruppo di Ricerca

Prof. Adolfo F. L. Baratta
Prof.ssa Laura Calcagnini
Arch. Tommaso Chiti
Prof. Fabrizio Finucci
Dott.ssa Francesca Limongelli
Arch. PhD Antonio Magarò
Arch. Francesca Maioli
Arch. PhD Massimo Mariani
Arch. Luca Trulli

Elaborato

Edificio "ex IRIP / Fabbricati 1-2-3-4"
Via R. Caggese, n. 1
71121, Foggia

Stato di fatto
Verifica delle consistenze
Pianta piano terra

Legenda



Progetto

PSSE

Elaborato

ERA

Edificio

IRIP

Numeri

200

Data

02.11.2020

Scala

1:200

Tavola

04

Committente

Prof. Pierpaolo Limone
(Rettore)

Dott.ssa Teresa Romei
(Direttore Generale)

Gruppo di Ricerca

Prof. Adolfo F. L. Baratta
Prof.ssa Laura Calcagnini
Arch. Tommaso Chiti
Prof. Fabrizio Finucci
Dott.ssa Francesca Limongelli
Arch. PhD Antonio Magarò
Arch. Francesca Maioli
Arch. PhD Massimo Mariani
Arch. Luca Trulli

Elaborato

Edificio "ex Maternità"
Via Arpi, n. 155
71121, Foggia

Stato di fatto
Verifica delle consistenze
Pianta piano terra


Legenda



Progetto	Numeri	200
PSSE		
Elaborato		
ERA		
Edificio		
EM		

Data	Tavola	05
02.11.2020		
Scala		
1:200		



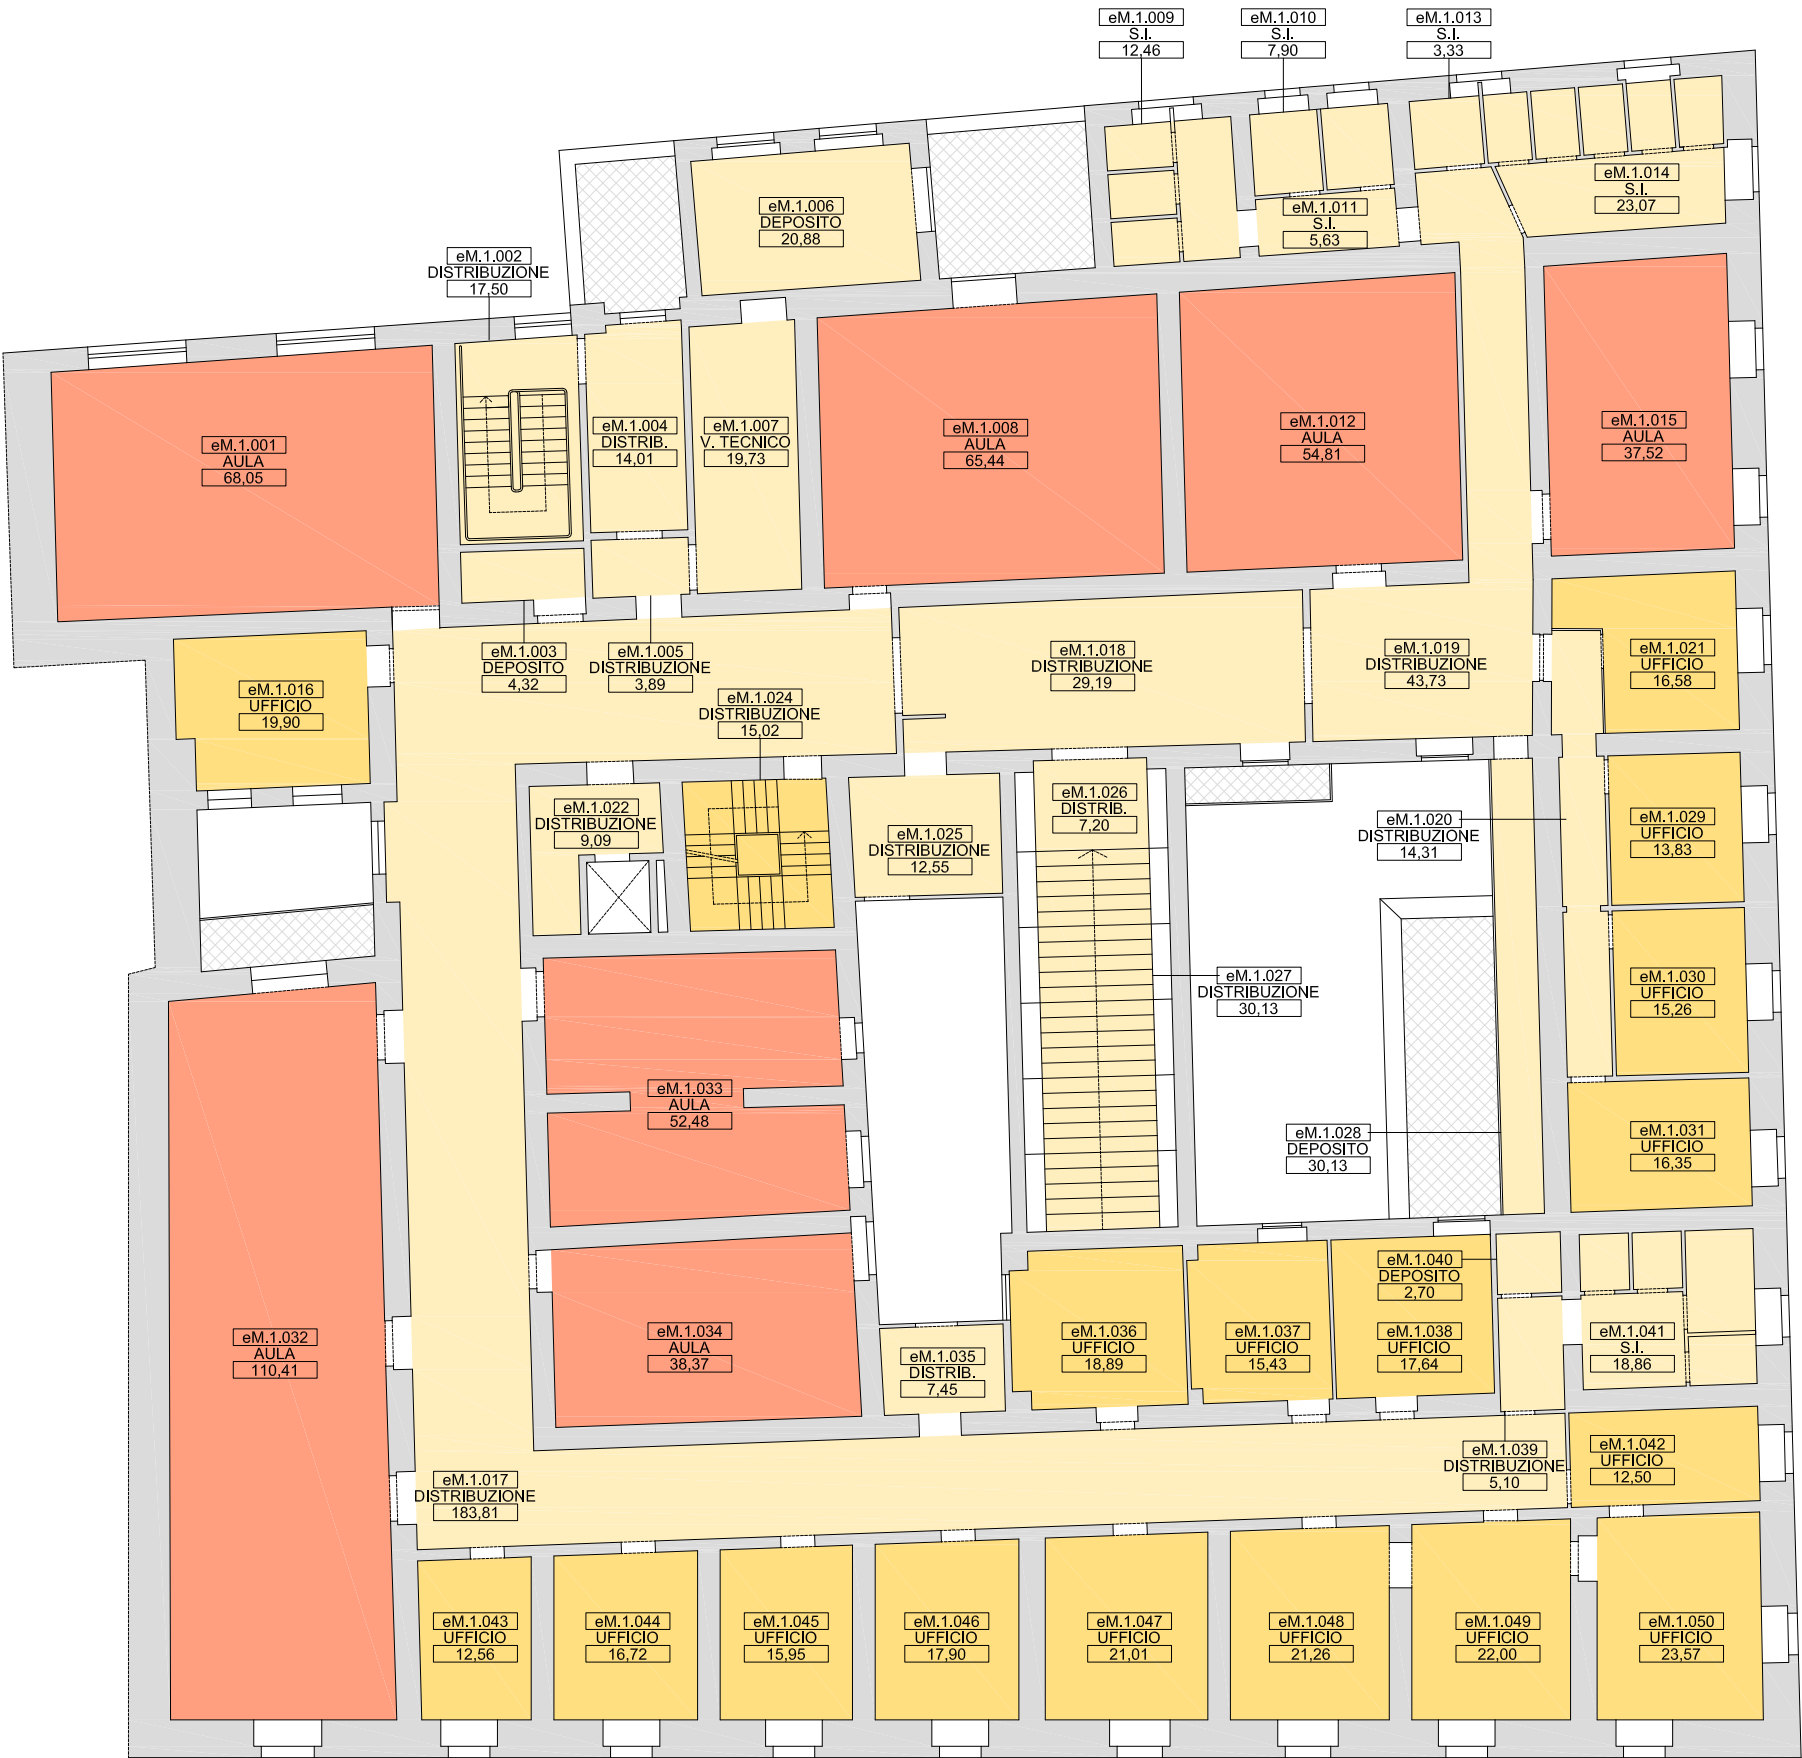

Committente

Prof. Pierpaolo Limone
(Rettore)

Dott.ssa Teresa Romei
(Direttore Generale)



DIPARTIMENTO
DI
ARCHITETTURA

L.go Giovanni Battista Marzi, n. 10
00153, Roma

Gruppo di Ricerca

Prof. Adolfo F. L. Baratta
Prof.ssa Laura Calcagnini
Arch. Tommaso Chiti
Prof. Fabrizio Finucci
Dott.ssa Francesca Limongelli
Arch. PhD Antonio Magarò
Arch. Francesca Maioli
Arch. PhD Massimo Mariani
Arch. Luca Trulli

Elaborato

Edificio "ex Maternità"
Via Arpi, n. 155
71121, Foggia

Stato di fatto
Verifica delle consistenze
Pianta piano primo

Legenda

CODICE UNITA' AMBIENTALE
DESCRIZIONE UNITA' AMBIENTALE
SUPERFICIE UTILE NETTA

Progetto

PSSE

Elaborato

ERA

Edificio

EM

Numeri

201

Data

02.11.2020

Scala

1:200

Tavola

06

Committente

Prof. Pierpaolo Limone
(Rettore)

Dott.ssa Teresa Romei
(Direttore Generale)

Gruppo di Ricerca


Prof. Adolfo F. L. Baratta
Prof.ssa Laura Calcagnini
Arch. Tommaso Chiti
Prof. Fabrizio Finucci
Dott.ssa Francesca Limongelli
Arch. PhD Antonio Magarò
Arch. Francesca Maioli
Arch. PhD Massimo Mariani
Arch. Luca Trulli

Elaborato

Edificio "Palazzo Ricciardi"
Via Arpi, n. 87
71121, Foggia



Stato di fatto
Verifica delle consistenze
Pianta piano terra
Pianta piano primo

Legenda

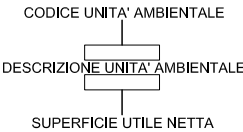

Progetto	Numeri
PSSE	
Elaborato	
ERA	200 201
Edificio	
PR	

Data	Tavola
02.11.2020	
Scala	
1:200	07

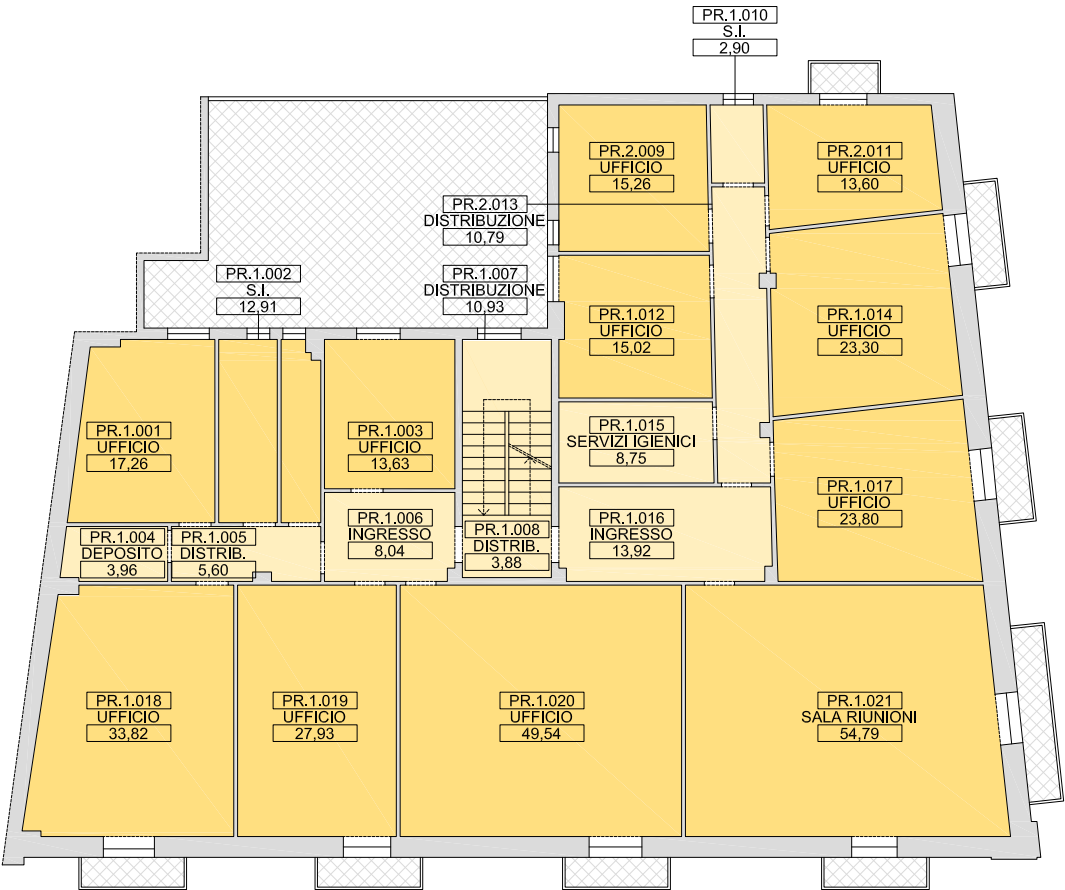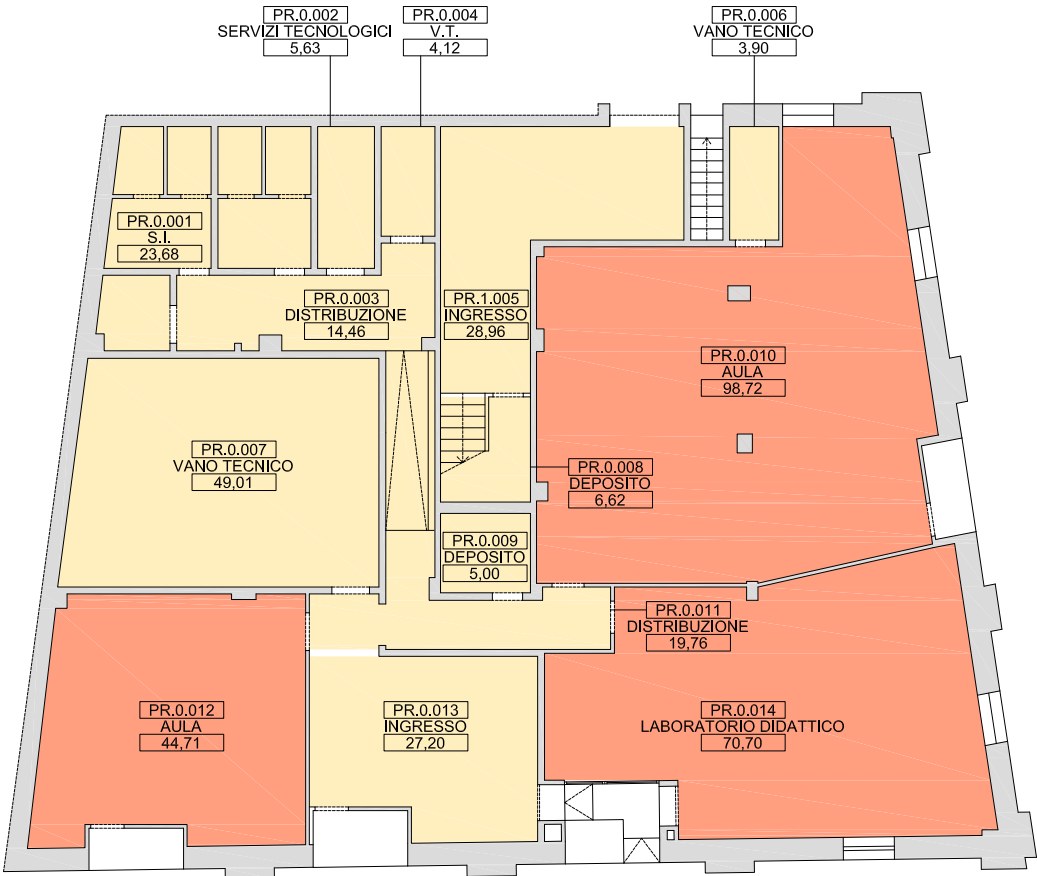

Committente

Prof. Pierpaolo Limone
(Rettore)

Dott.ssa Teresa Romei
(Direttore Generale)



DIPARTIMENTO
DI
ARCHITETTURA

L.go Giovanni Battista Marzi, n. 10
00153, Roma

Gruppo di Ricerca

Prof. Adolfo F. L. Baratta
Prof.ssa Laura Calcagnini
Arch. Tommaso Chiti
Prof. Fabrizio Finucci
Dott.ssa Francesca Limongelli
Arch. PhD Antonio Magarò
Arch. Francesca Maioli
Arch. PhD Massimo Mariani
Arch. Luca Trulli

Elaborato

Edificio "Agraria Plesso 1"
Via Napoli, n. 25
71122, Foggia

Stato di fatto
Verifica delle consistenze
Pianta piano terra
Pianta piano primo

Legenda

CODICE UNITA' AMBIENTALE
DESCRIZIONE UNITA' AMBIENTALE
SUPERFICIE UTILE NETTA

Progetto

PSSE

Elaborato

ERA

Edificio

AGR1

Numeri

200
201

Data

02.11.2020

Scala

1:200

Tavola

08





UNIVERSITÀ
DI FOGGIA

Via Antonio Gramsci, n. 89-91
71122, Foggia

Committente

Prof. Pierpaolo Limone
(Rettore)

Dott.ssa Teresa Romei
(Direttore Generale)



DIPARTIMENTO
DI
ARCHITETTURA

L.go Giovanni Battista Marzi, n. 10
00153, Roma

Gruppo di Ricerca

Prof. Adolfo F. L. Baratta
Prof.ssa Laura Calcagnini
Arch. Tommaso Chiti
Prof. Fabrizio Finucci
Dott.ssa Francesca Limongelli
Arch. PhD Antonio Magarò
Arch. Francesca Maioli
Arch. PhD Massimo Mariani
Arch. Luca Trulli

Elaborato

Edificio "Agraria Plesso 2"
Via Napoli, n. 25
71122, Foggia

Stato di fatto
Verifica delle consistenze
Pianta piano interrato

Legenda



Progetto

PSSE

Elaborato

ERA

Edificio

AGR2

Numeri

2-01

Data


02.11.2020


Scala

1:200

Tavola

09

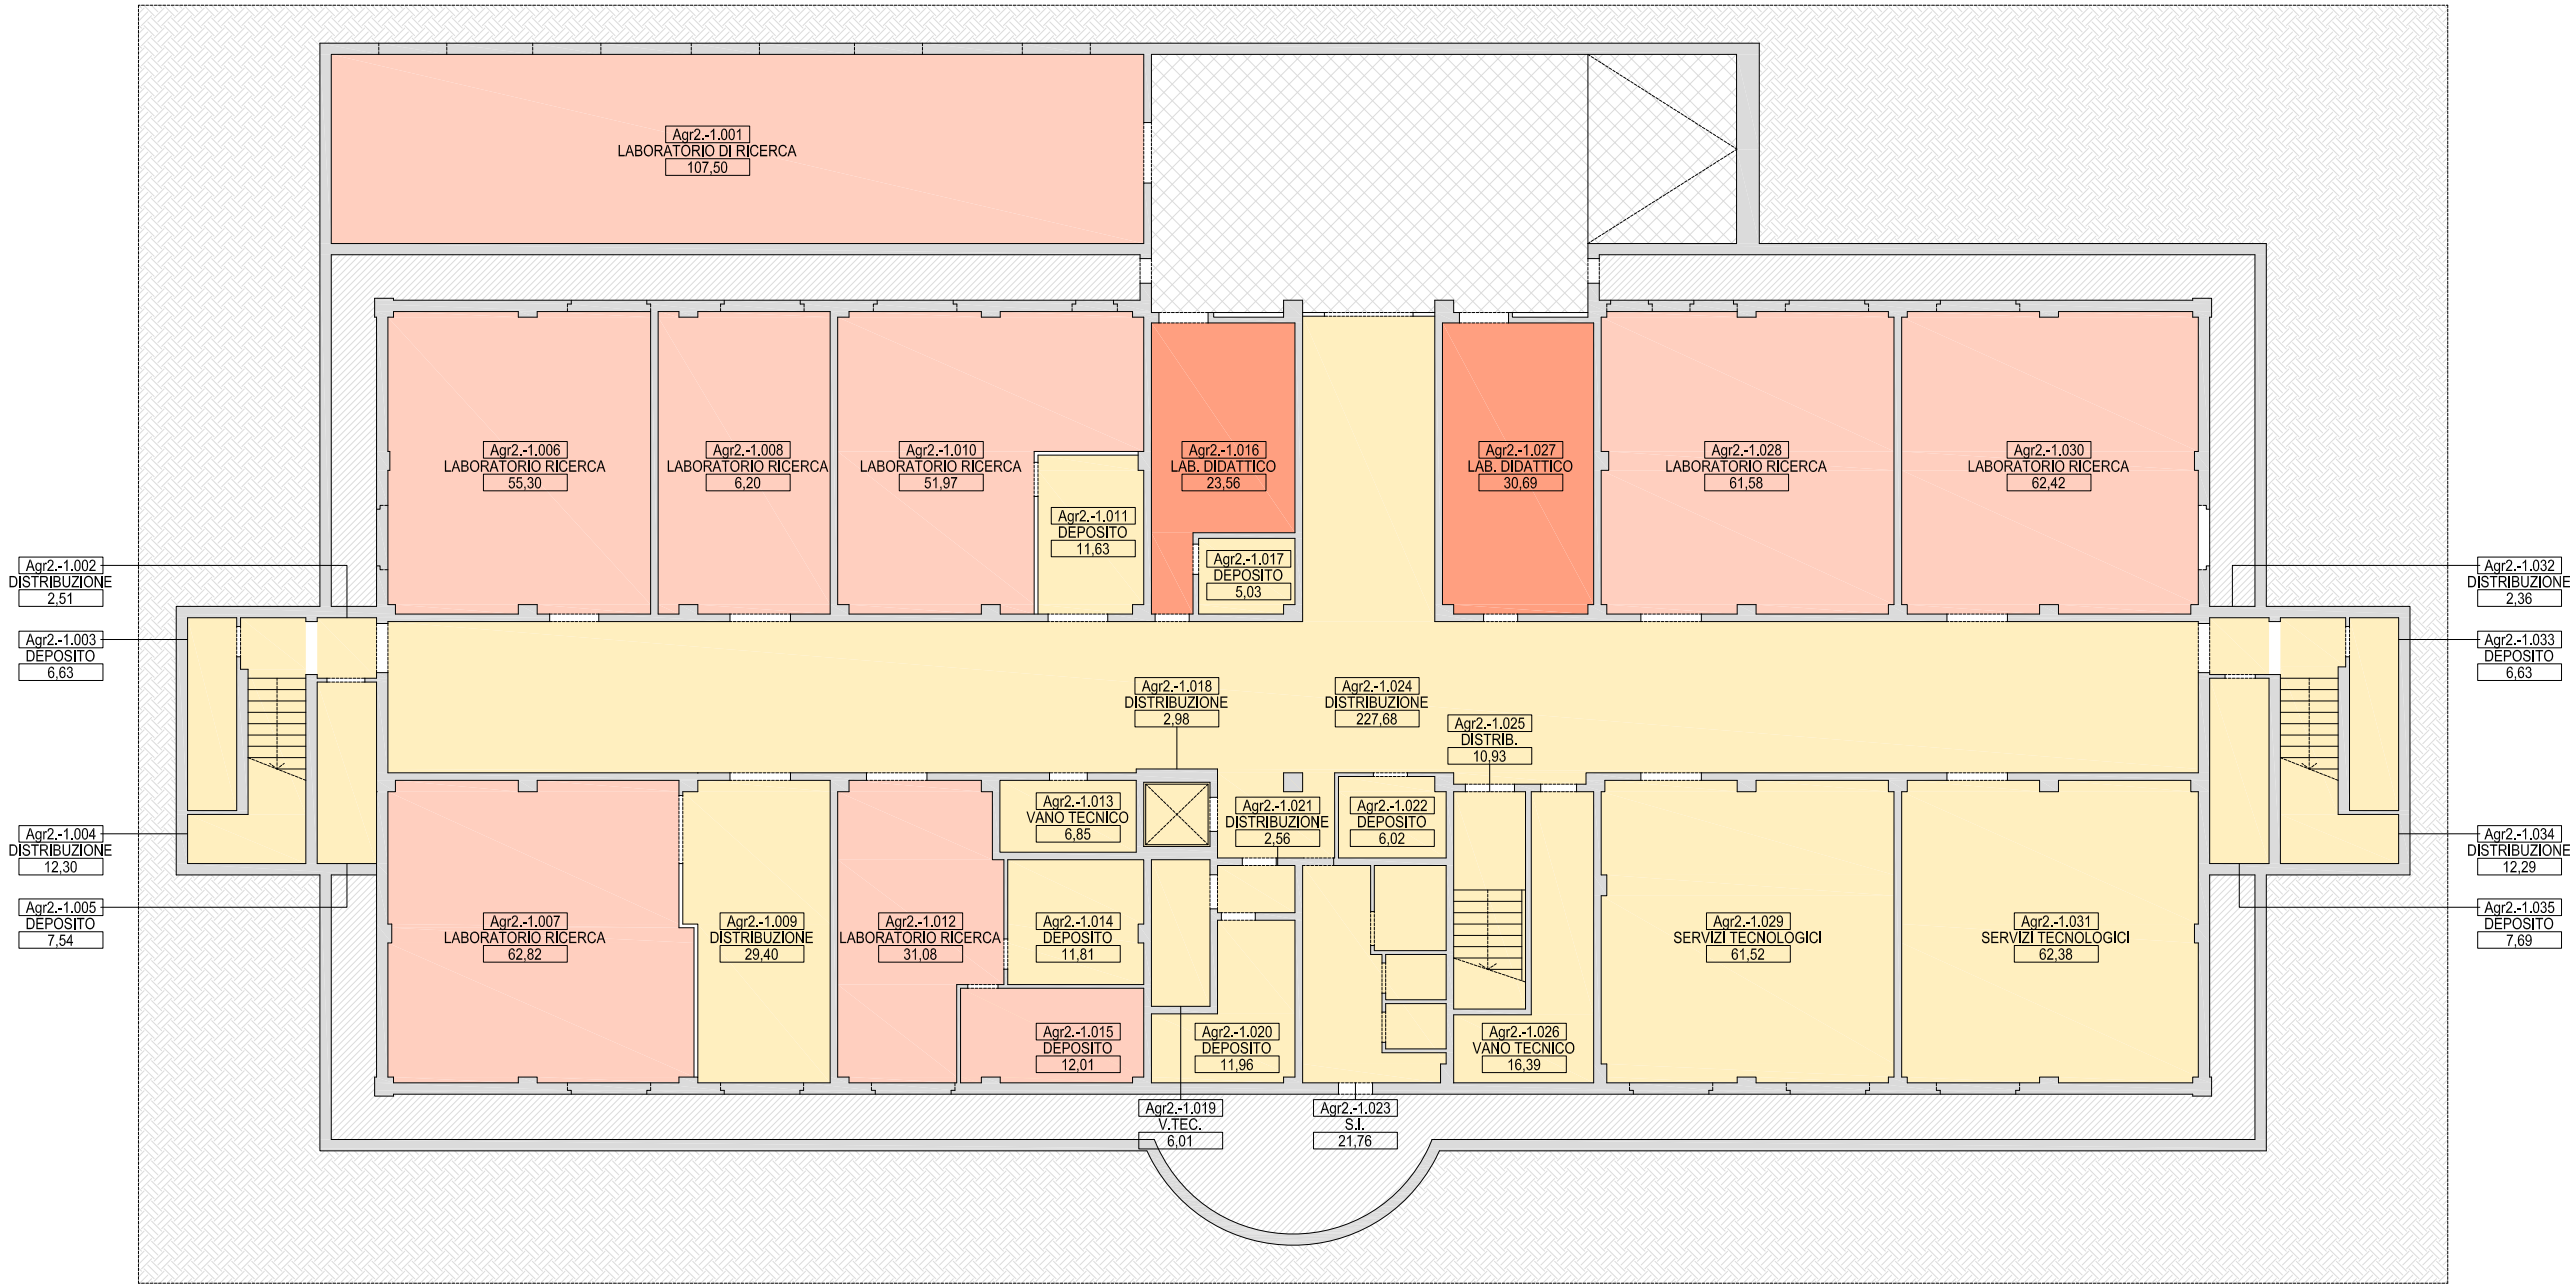

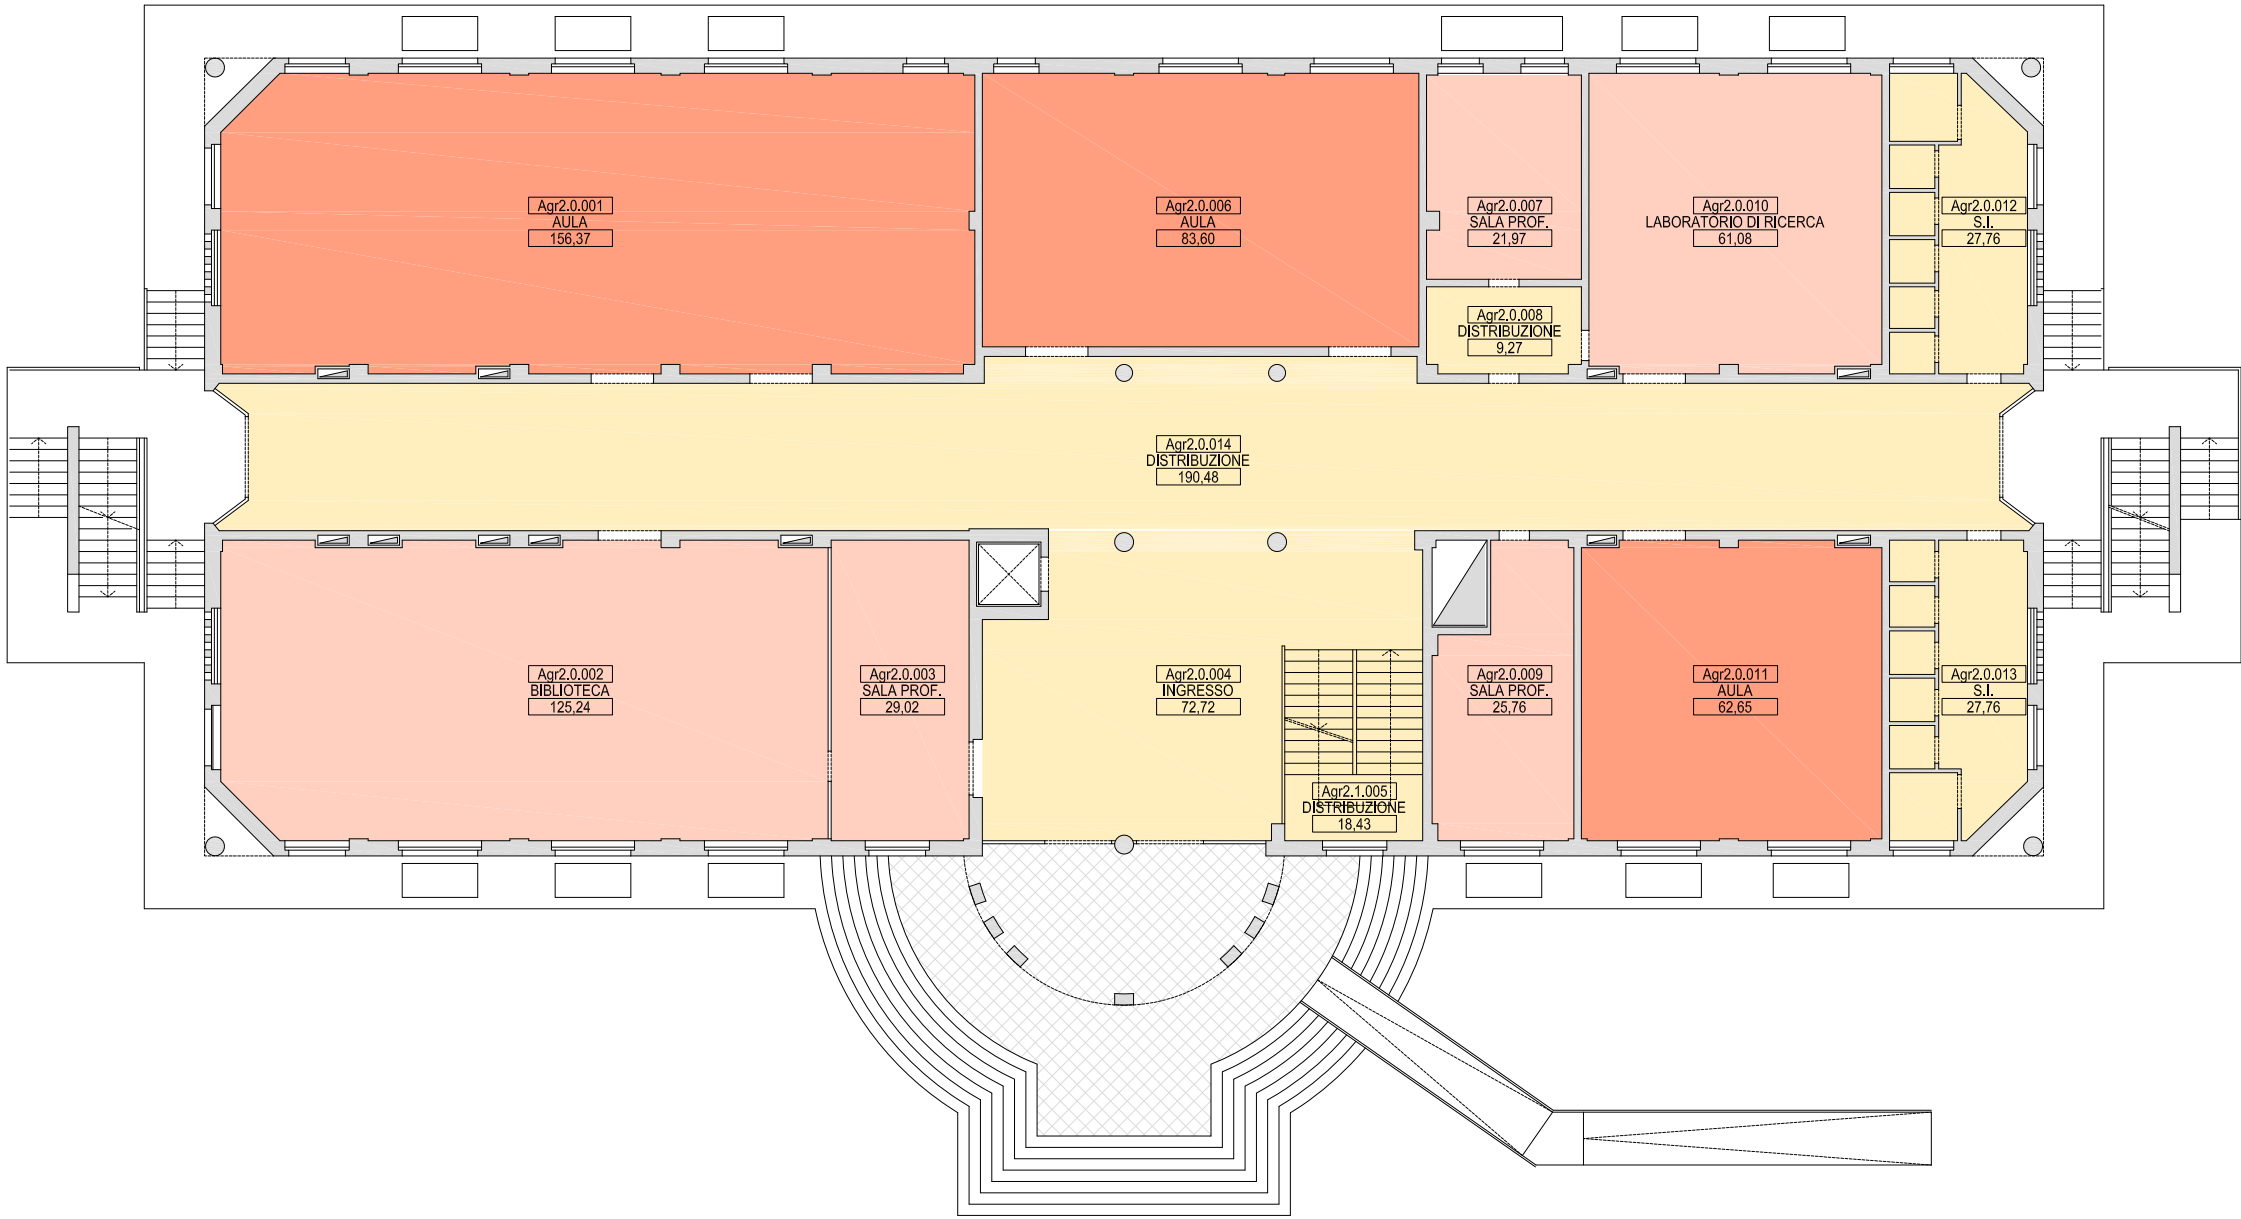

Committente

Prof. Pierpaolo Limone
(Rettore)

Dott.ssa Teresa Romei
(Direttore Generale)


Gruppo di Ricerca

Prof. Adolfo F. L. Baratta
Prof.ssa Laura Calcagnini
Arch. Tommaso Chiti
Prof. Fabrizio Finucci
Dott.ssa Francesca Limongelli
Arch. PhD Antonio Magarò
Arch. Francesca Maioli
Arch. PhD Massimo Mariani
Arch. Luca Trulli

Elaborato

Edificio "Agraria Plesso 2"
Via Napoli, n. 25
71122, Foggia

Stato di fatto
Verifica delle consistenze
Pianta piano terra

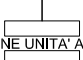Legenda	
CODICE UNITA' AMBIENTALE	
DESCRIZIONE UNITA' AMBIENTALE	
SUPERFICIE UTILE NETTA	

Progetto	Numeri	200
PSSE		
Elaborato		
ERA		
Edificio		
AGR2		

Data	Tavola	10
02.11.2020		
Scala		
1:200		



UNIVERSITÀ
DI FOGGIA

Via Antonio Gramsci, n. 89-91
71122, Foggia

Committente

Prof. Pierpaolo Limone
(Rettore)

Dott.ssa Teresa Romei
(Direttore Generale)



DIPARTIMENTO
DI
ARCHITETTURA

L.go Giovanni Battista Marzi, n. 10
00153, Roma

Gruppo di Ricerca

Prof. Adolfo F. L. Baratta
Prof.ssa Laura Calcagnini
Arch. Tommaso Chiti
Prof. Fabrizio Finucci
Dott.ssa Francesca Limongelli
Arch. PhD Antonio Magarò
Arch. Francesca Maioli
Arch. PhD Massimo Mariani
Arch. Luca Trulli

Elaborato

Edificio "Agraria Plesso 2"
Via Napoli, n. 25
71122, Foggia


Stato di fatto
Verifica delle consistenze
Pianta piano primo

Legenda



Progetto	Numeri	201
PSSE		
Elaborato		
ERA		
Edificio		
AGR2		

Data	Tavola	11	
02.11.2020			
Scala			
1:200			

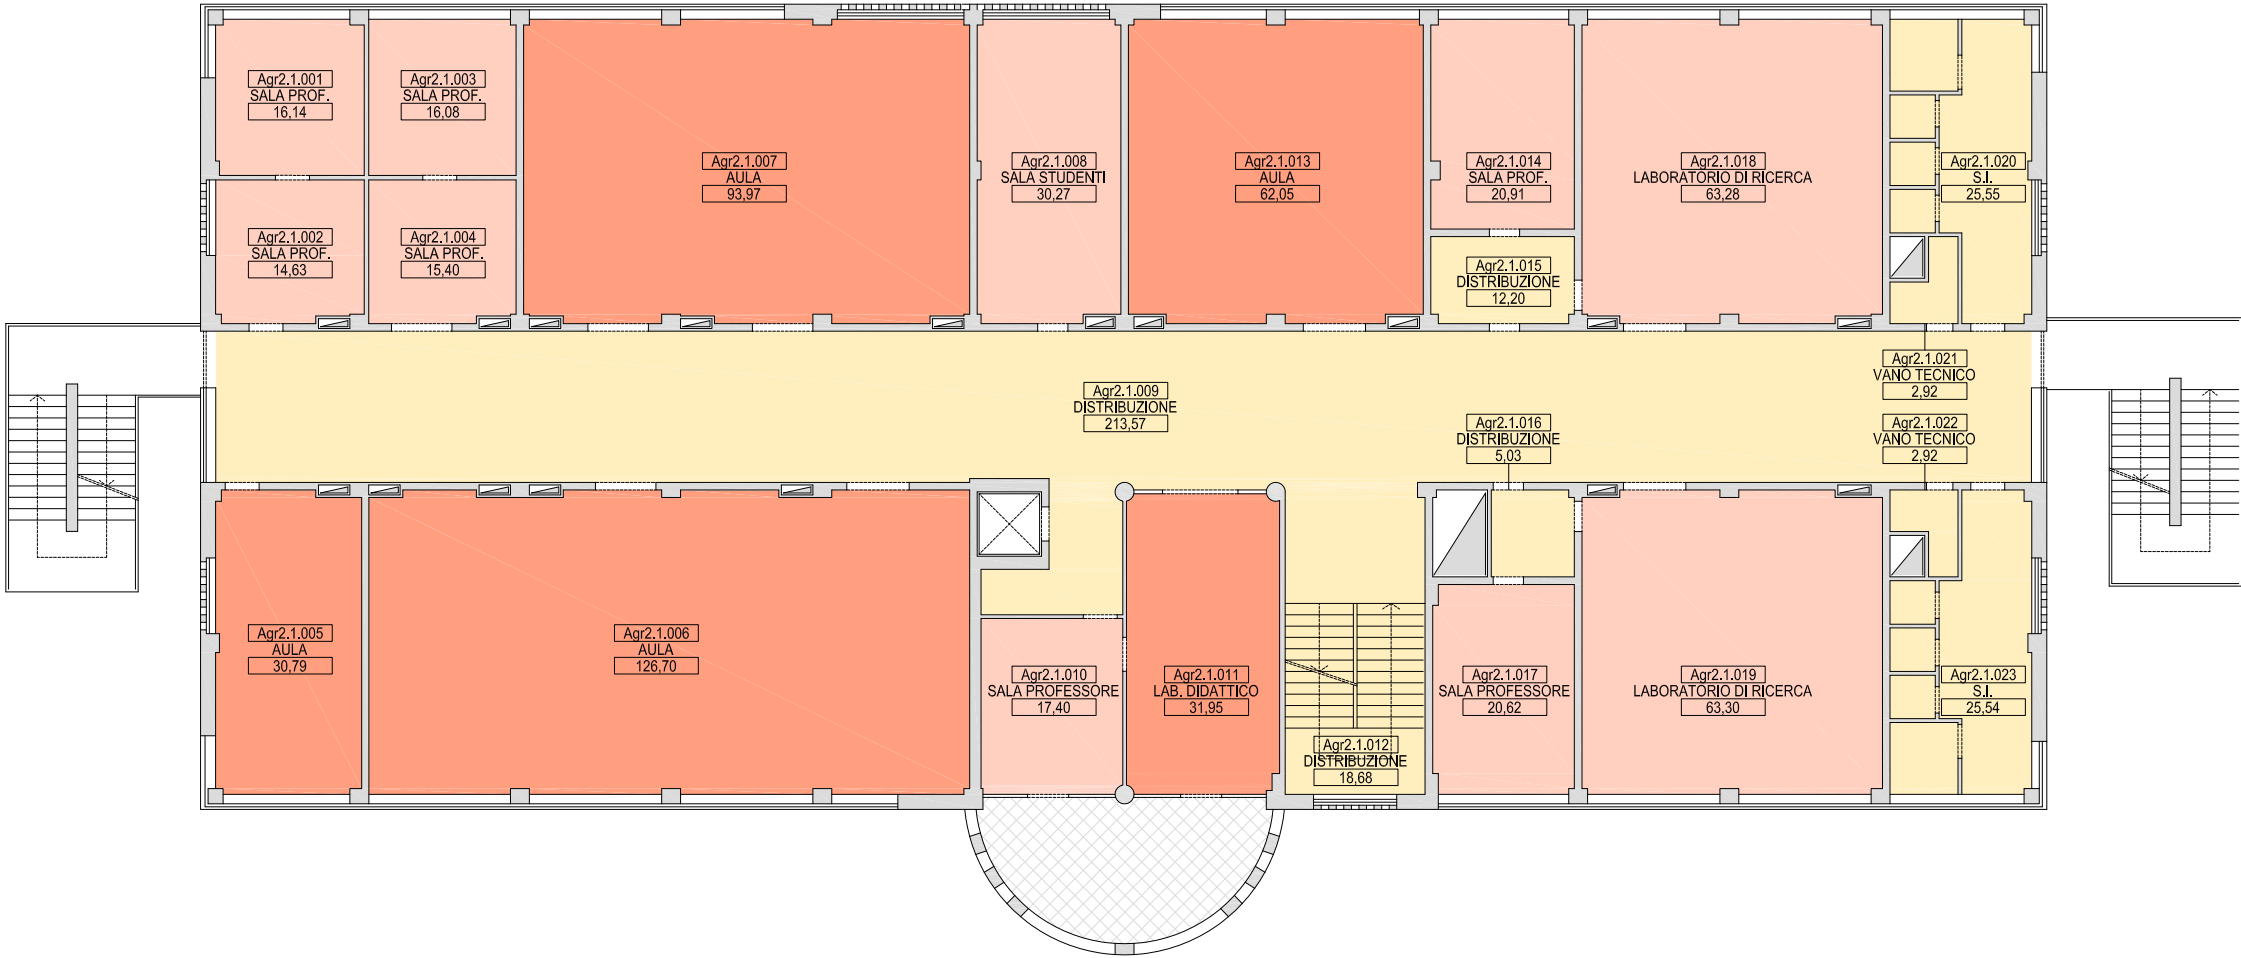



UNIVERSITÀ
DI FOGGIA

Via Antonio Gramsci, n. 89-91
71122, Foggia

Committente

Prof. Pierpaolo Limone
(Rettore)

Dott.ssa Teresa Romei
(Direttore Generale)



DIPARTIMENTO
DI
ARCHITETTURA

L.go Giovanni Battista Marzi, n. 10
00153, Roma

Gruppo di Ricerca


Prof. Adolfo F. L. Baratta
Prof.ssa Laura Calcagnini
Arch. Tommaso Chiti
Prof. Fabrizio Finucci
Dott.ssa Francesca Limongelli
Arch. PhD Antonio Magarò
Arch. Francesca Maioli
Arch. PhD Massimo Mariani
Arch. Luca Trulli

Elaborato

Edificio "Agraria Plesso 2"
Via Napoli, n. 25
71122, Foggia


Stato di fatto
Verifica delle consistenze
Pianta piano secondo

Legenda

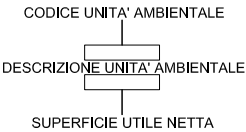

Progetto	Numeri	202
PSSE		
Elaborato		
ERA		
Edificio		
AGR2		

Data	Tavola	12
02.11.2020		
Scala		
1:200		

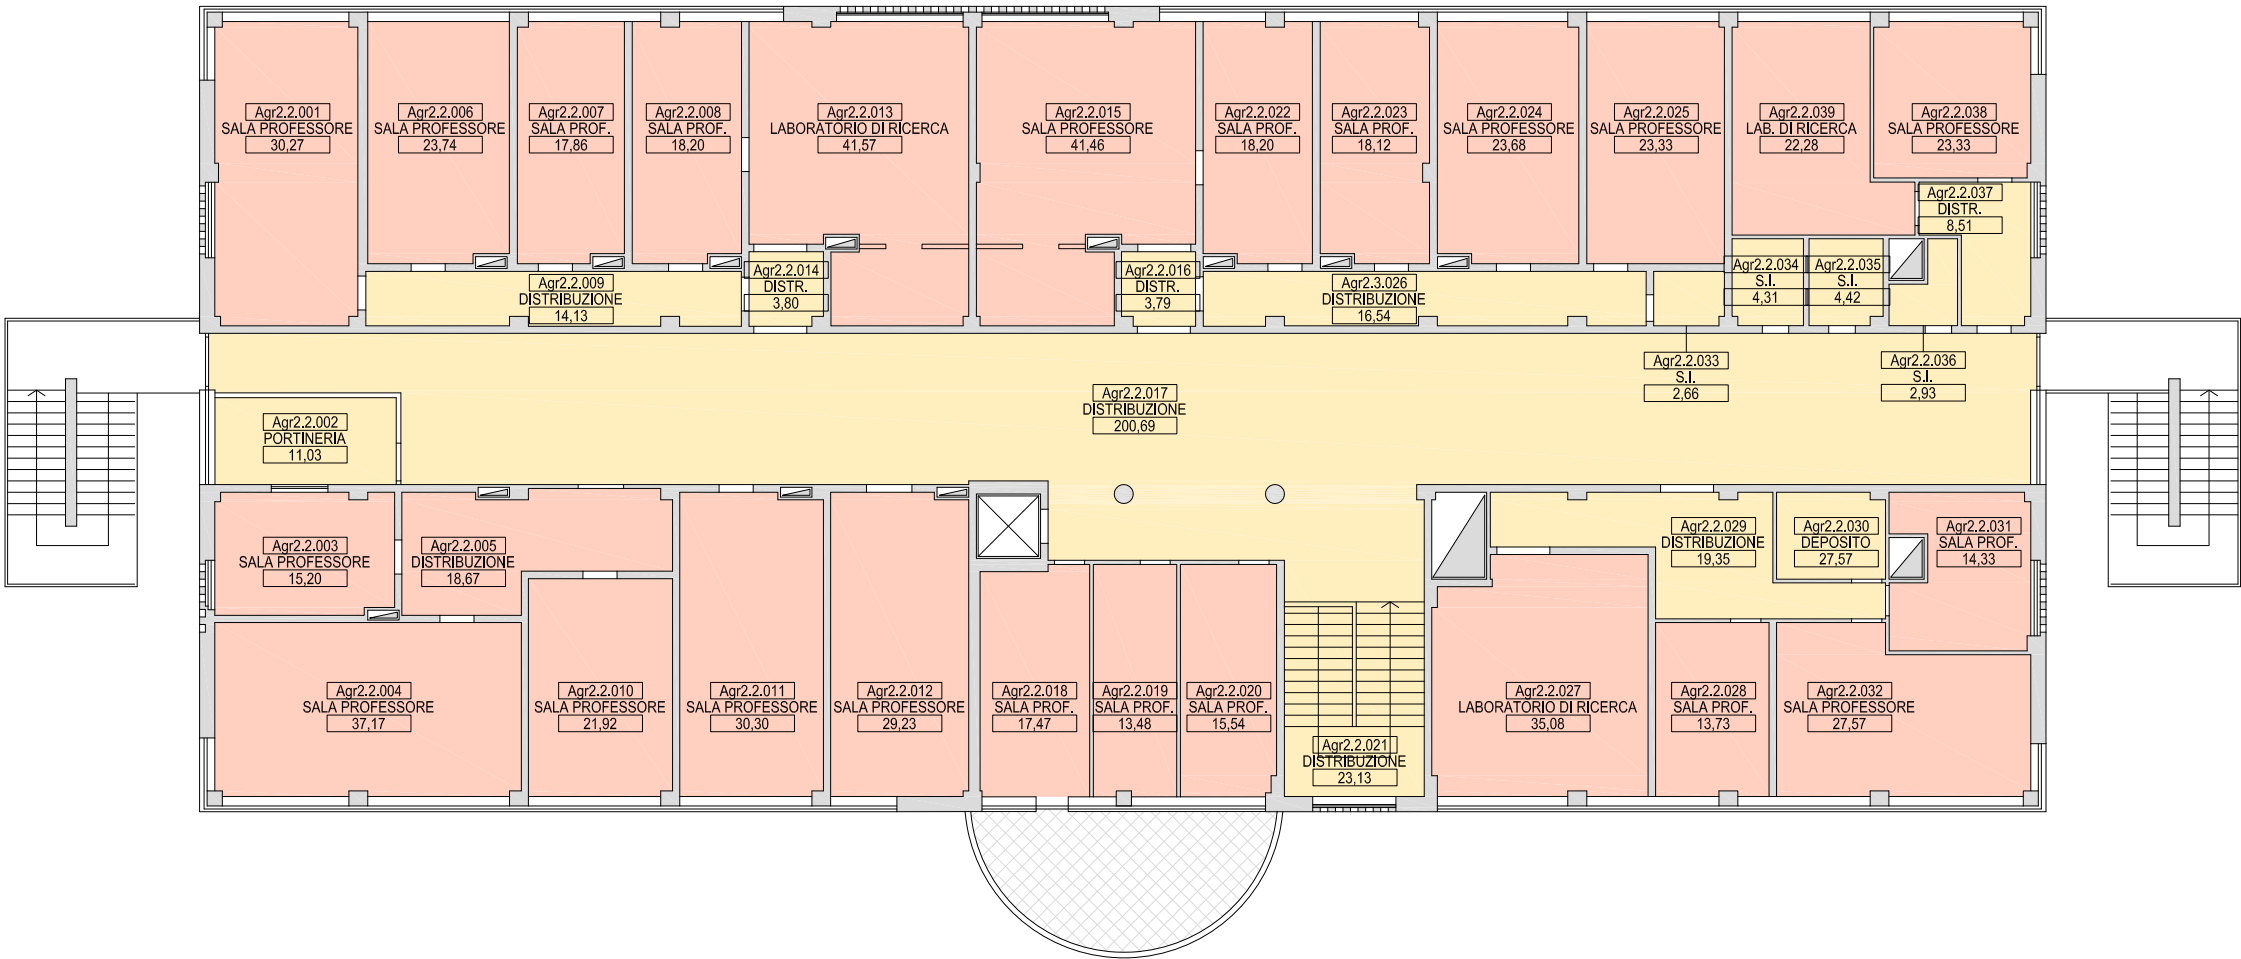

Committente

Prof. Pierpaolo Limone
(Rettore)

Dott.ssa Teresa Romei
(Direttore Generale)



DIPARTIMENTO
DI
ARCHITETTURA

L.go Giovanni Battista Marzi, n. 10
00153, Roma

Gruppo di Ricerca

Prof. Adolfo F. L. Baratta
Prof.ssa Laura Calcagnini
Arch. Tommaso Chiti
Prof. Fabrizio Finucci
Dott.ssa Francesca Limongelli
Arch. PhD Antonio Magarò
Arch. Francesca Maioli
Arch. PhD Massimo Mariani
Arch. Luca Trulli

Elaborato



Edificio "Agraria Plesso 3"
Via Dante Alighieri, n. 25
71122, Foggia

Stato di fatto
Verifica delle consistenze
Pianta piano seminterrato
Pianta piano terra

Legenda	
CODICE UNITA' AMBIENTALE	
DESCRIZIONE UNITA' AMBIENTALE	
SUPERFICIE UTILE NETTA	

Progetto	Numeri 2-01 200
PSSE	
Elaborato	
ERA	
Edificio	
AGR3	

Data	Tavola 13
02.11.2020	
Scala	
1:200	

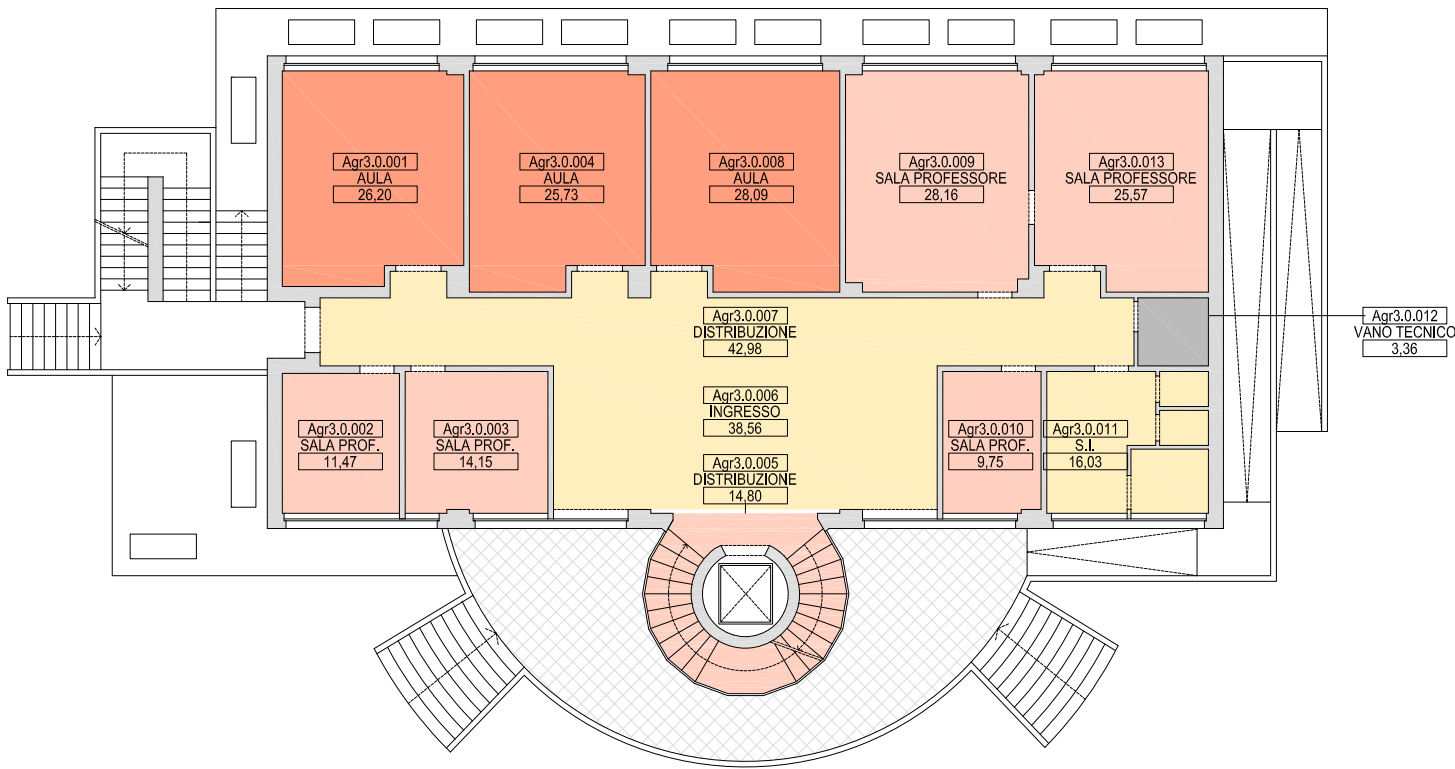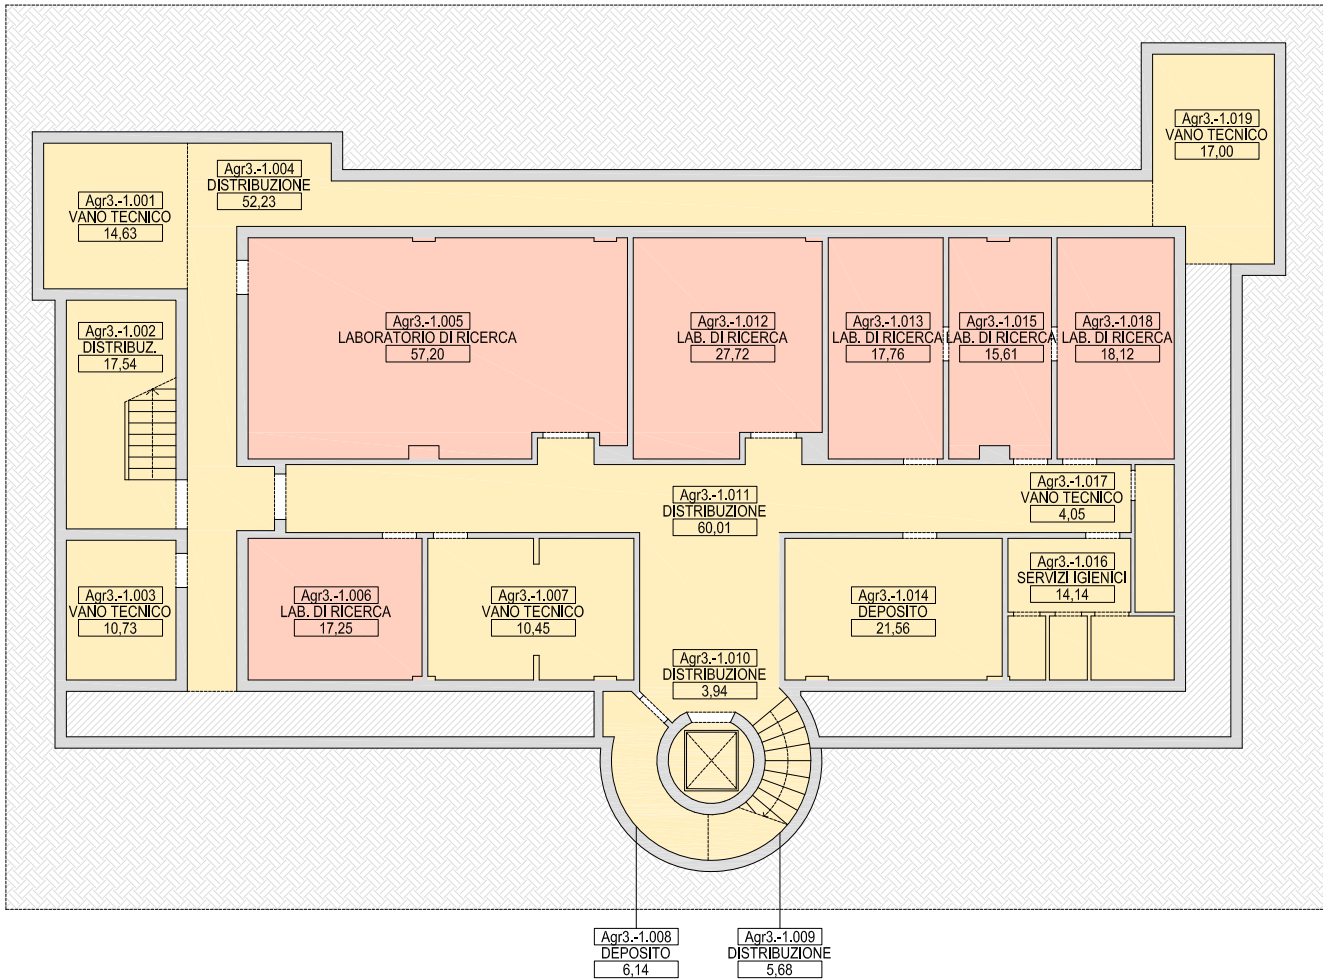

Committente

Prof. Pierpaolo Limone
(Rettore)

Dott.ssa Teresa Romei
(Direttore Generale)

Gruppo di Ricerca


Prof. Adolfo F. L. Baratta
Prof.ssa Laura Calcagnini
Arch. Tommaso Chiti
Prof. Fabrizio Finucci
Dott.ssa Francesca Limongelli
Arch. PhD Antonio Magarò
Arch. Francesca Maioli
Arch. PhD Massimo Mariani
Arch. Luca Trulli

Elaborato

Edificio "Agraria Plesso 3"
Via Napoli, n. 25
71122, Foggia

Stato di fatto
Verifica delle consistenze
Pianta piano primo
Pianta piano secondo

Legenda

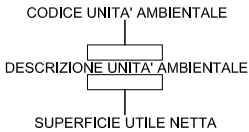

Progetto

PSSE

Elaborato

ERA

Edificio

AGR3

Numeri

201
202

Data



02.11.2020

Scala

1:200

Tavola

14

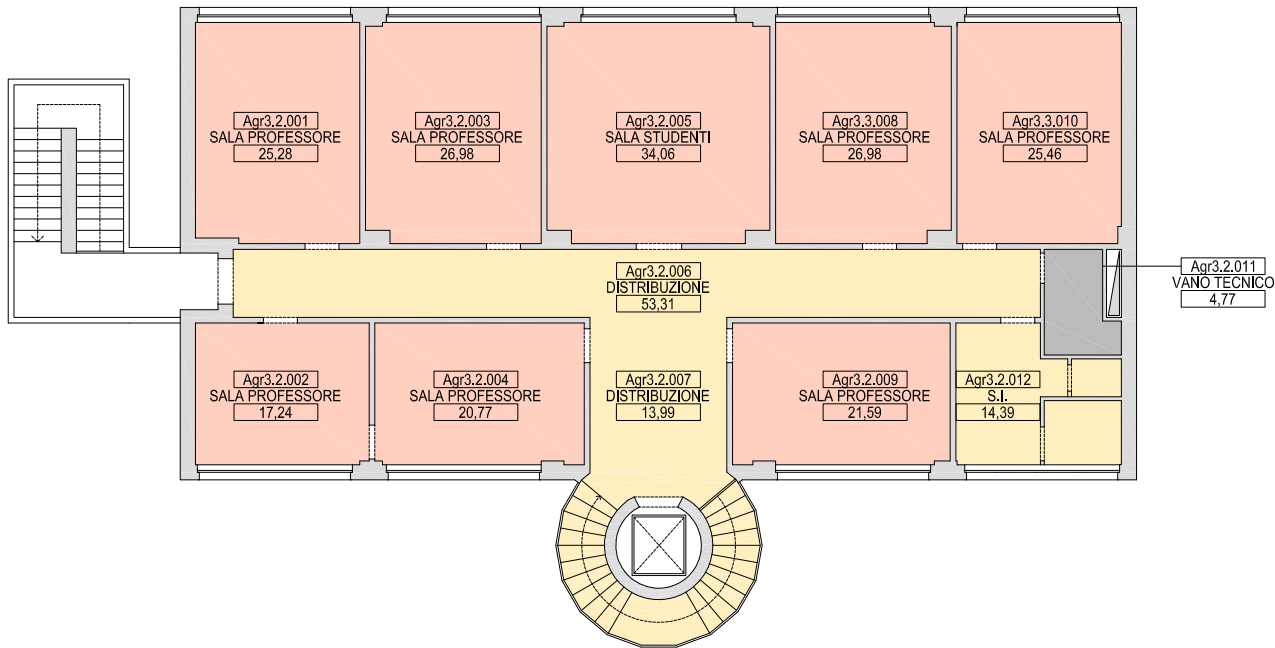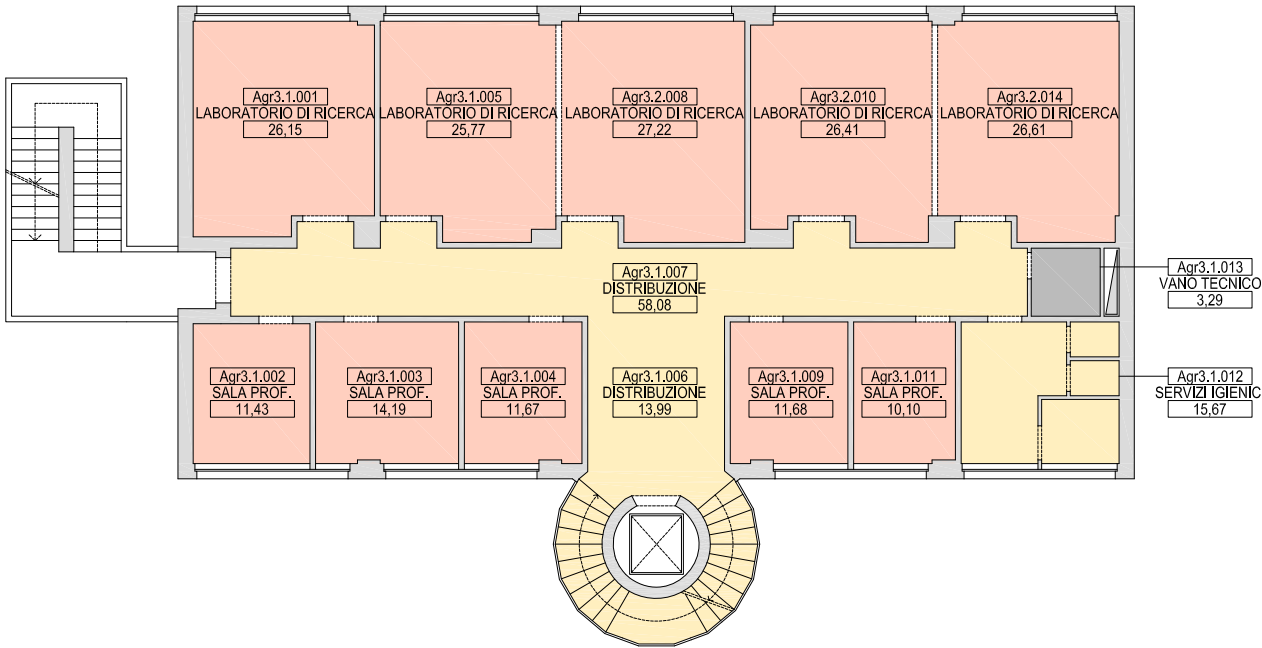

Committente

Prof. Pierpaolo Limone
(Rettore)

Dott.ssa Teresa Romei
(Direttore Generale)

Gruppo di Ricerca

Prof. Adolfo F. L. Baratta
Prof.ssa Laura Calcagnini
Arch. Tommaso Chiti
Prof. Fabrizio Finucci
Dott.ssa Francesca Limongelli
Arch. PhD Antonio Magarò
Arch. Francesca Maioli
Arch. PhD Massimo Mariani
Arch. Luca Trulli

Elaborato

Edificio "Plesso ASL Aule Medicina"
Viale L. Pinto, n. 1 c/o OO.RR.
71122, Foggia

Stato di fatto


Verifica delle consistenze


Pianta piano primo

Legenda		
	CODICE UNITA' AMBIENTALE	
	DESCRIZIONE UNITA' AMBIENTALE	
	SUPERFICIE UTILE NETTA	

Progetto	Numeri	201
PSSE		
Elaborato		
ERA		
Edificio		
ASL		

Data	Tavola	15
02.11.2020		
Scala		
1:200		

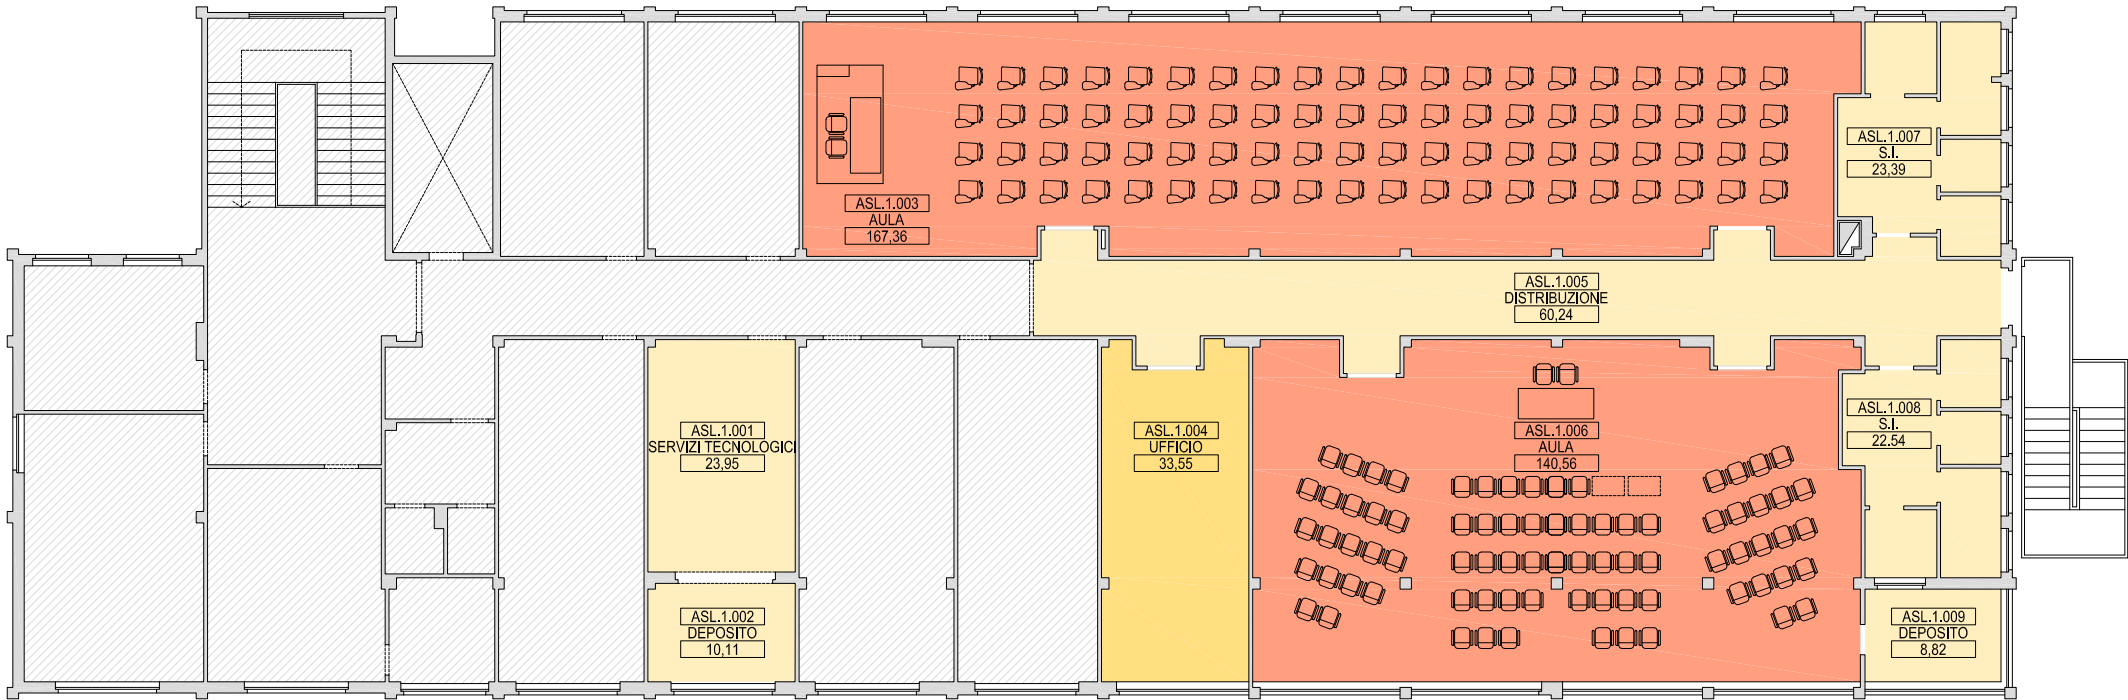

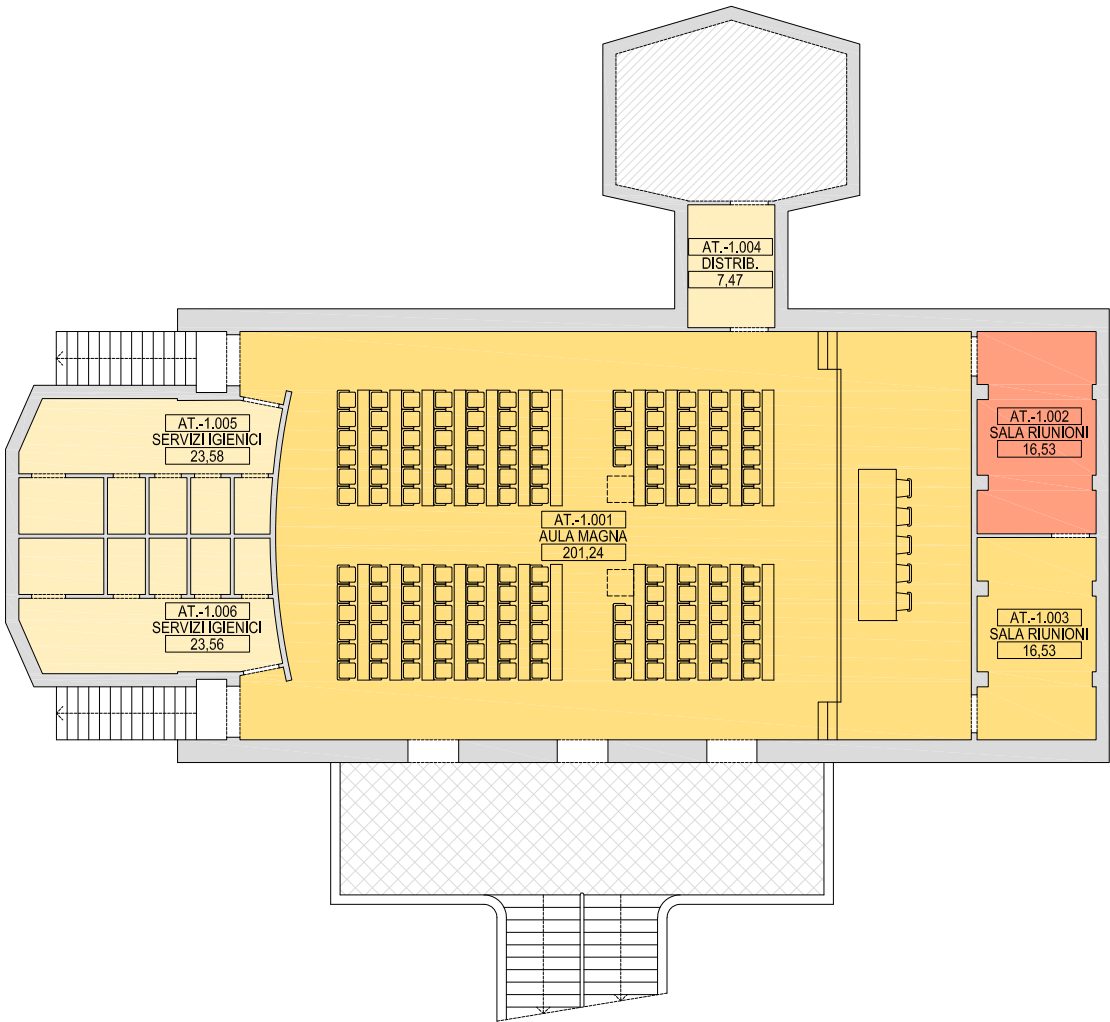

Committente

Prof. Pierpaolo Limone
(Rettore)

Dott.ssa Teresa Romei
(Direttore Generale)


Gruppo di Ricerca

Prof. Adolfo F. L. Baratta
Prof.ssa Laura Calcagnini
Arch. Tommaso Chiti
Prof. Fabrizio Finucci
Dott.ssa Francesca Limongelli
Arch. PhD Antonio Magarò
Arch. Francesca Maioli
Arch. PhD Massimo Mariani
Arch. Luca Trulli

Elaborato

Edificio "Aula Turtur"
Viale L. Pinto, n. 1 c/o OO.RR.
71122, Foggia

Stato di fatto
Verifica delle consistenze
Pianta piano seminterrato

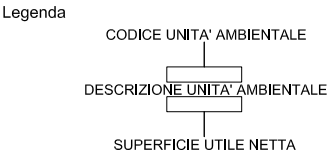

Progetto

PSSE

Numeri

2-01

Elaborato

ERA

Edificio

AT

Data

02.11.2020

Tavola

16

Scala

1:200

Committente

Prof. Pierpaolo Limone
(Rettore)

Dott.ssa Teresa Romei
(Direttore Generale)

Gruppo di Ricerca

Prof. Adolfo F. L. Baratta
Prof.ssa Laura Calcagnini
Arch. Tommaso Chiti
Prof. Fabrizio Finucci
Dott.ssa Francesca Limongelli
Arch. PhD Antonio Magarò
Arch. Francesca Maioli
Arch. PhD Massimo Mariani
Arch. Luca Trulli

Elaborato

Edificio "Ateneo"
Via Gramsci, n. 89-91
71122, Foggia

Stato di fatto
Verifica delle consistenze
Pianta piano terra

Legenda



Progetto

PSSE

Elaborato

ERA

Edificio

ATE

Numeri

200

Data


02.11.2020

Scala

1:200

Tavola

17

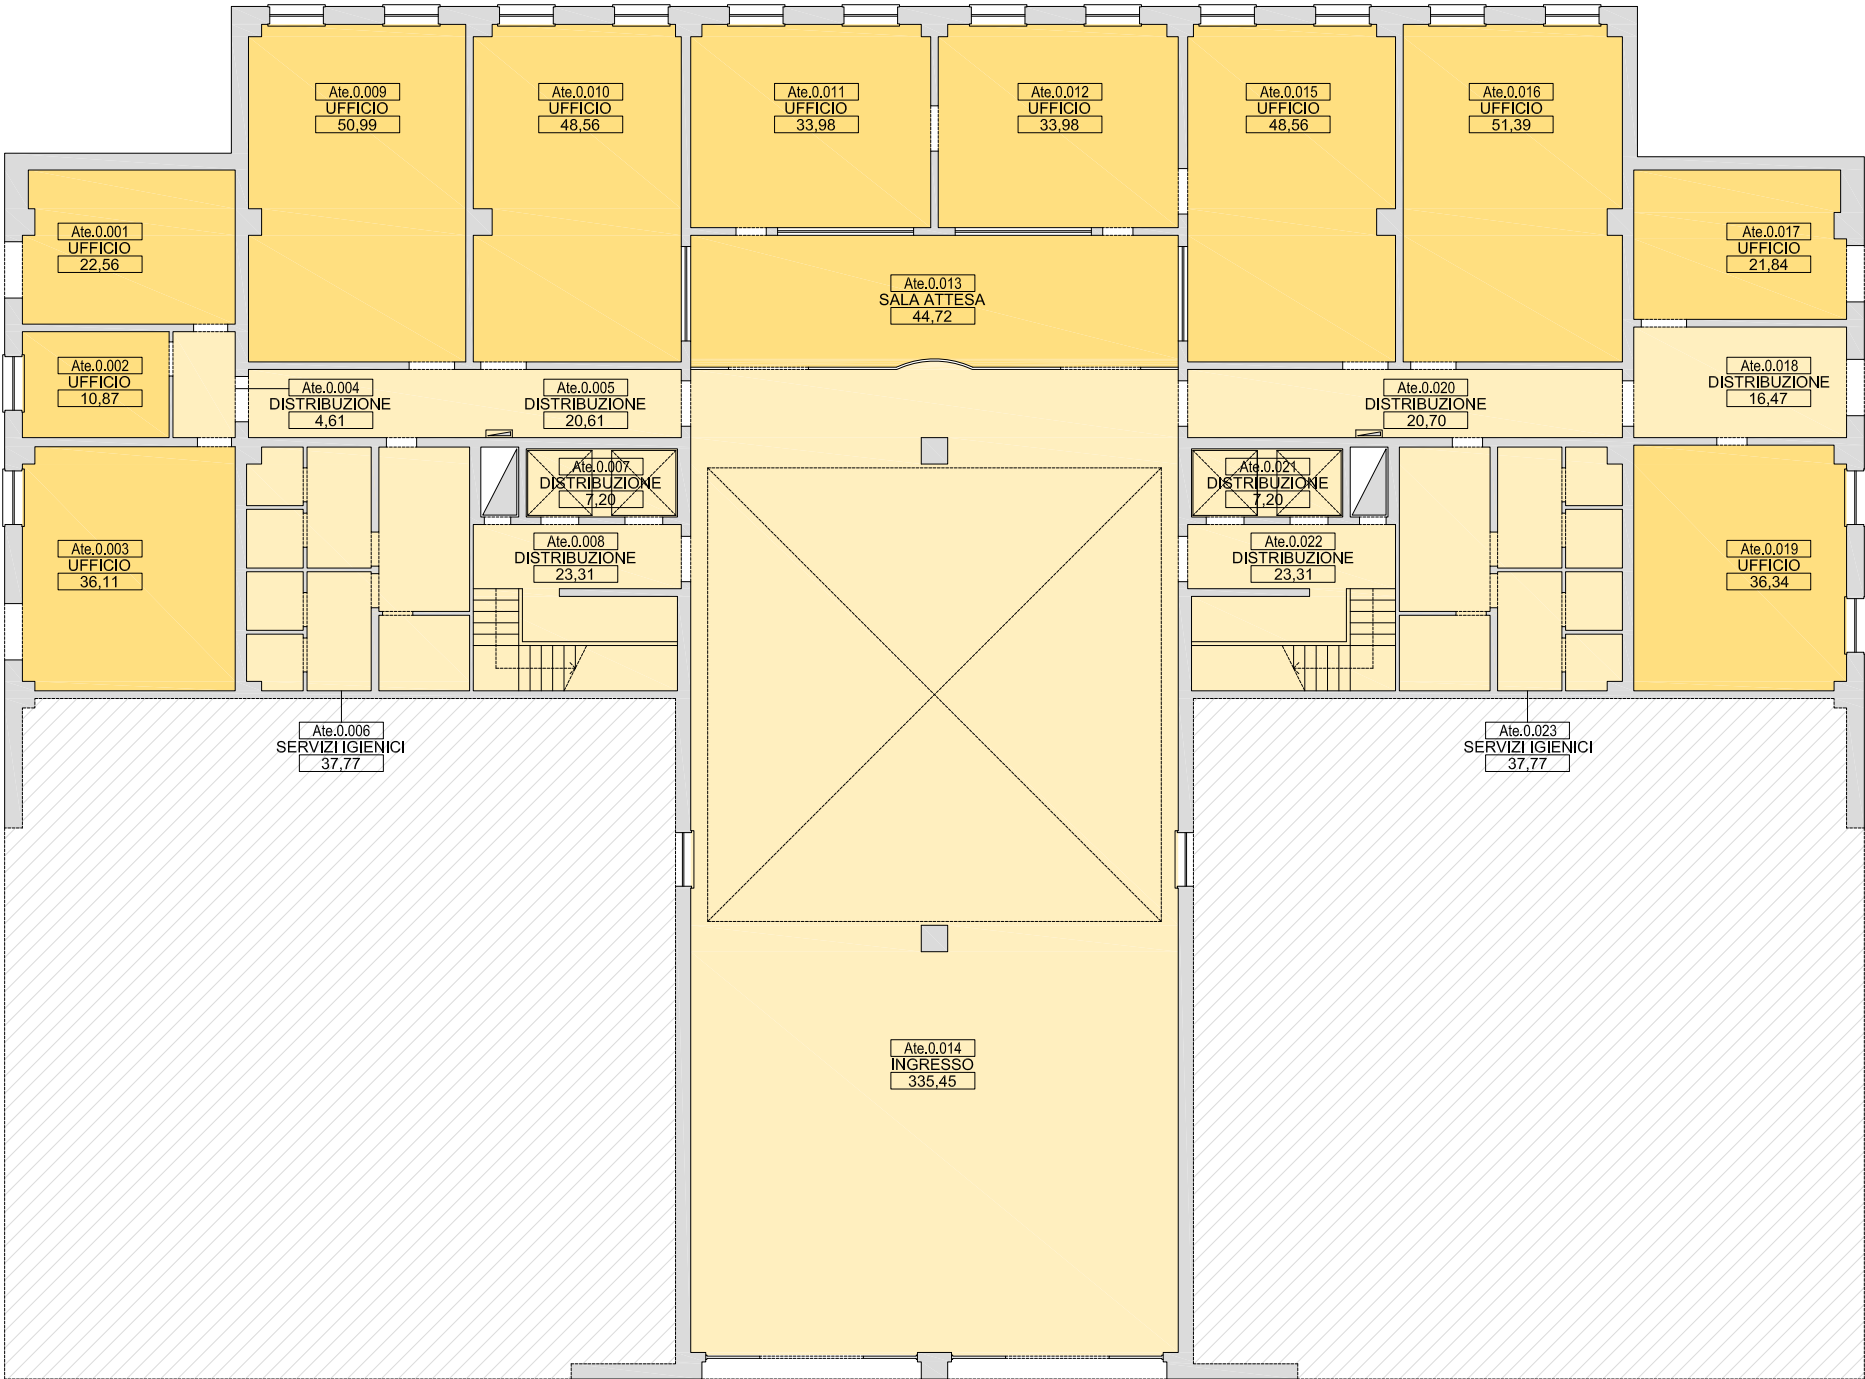

Committente

Prof. Pierpaolo Limone
(Rettore)

Dott.ssa Teresa Romei
(Direttore Generale)



DIPARTIMENTO
DI
ARCHITETTURA

L.go Giovanni Battista Marzi, n. 10
00153, Roma

Gruppo di Ricerca

Prof. Adolfo F. L. Baratta
Prof.ssa Laura Calcagnini
Arch. Tommaso Chiti
Prof. Fabrizio Finucci
Dott.ssa Francesca Limongelli
Arch. PhD Antonio Magarò
Arch. Francesca Maioli
Arch. PhD Massimo Mariani
Arch. Luca Trulli

Elaborato

Edificio "Ateneo"
Via Gramsci, n. 89-91
71122, Foggia

Stato di fatto
Verifica delle consistenze
Pianta piano primo

Legenda


CODICE UNITA' AMBIENTALE

DESCRIZIONE UNITA' AMBIENTALE

SUPERFICIE UTILE NETTA

Progetto	Numeri 201
PSSE	
Elaborato	
ERA	
Edificio	
ATE	

Data	Tavola 18
02.11.2020	
Scala	
1:200	

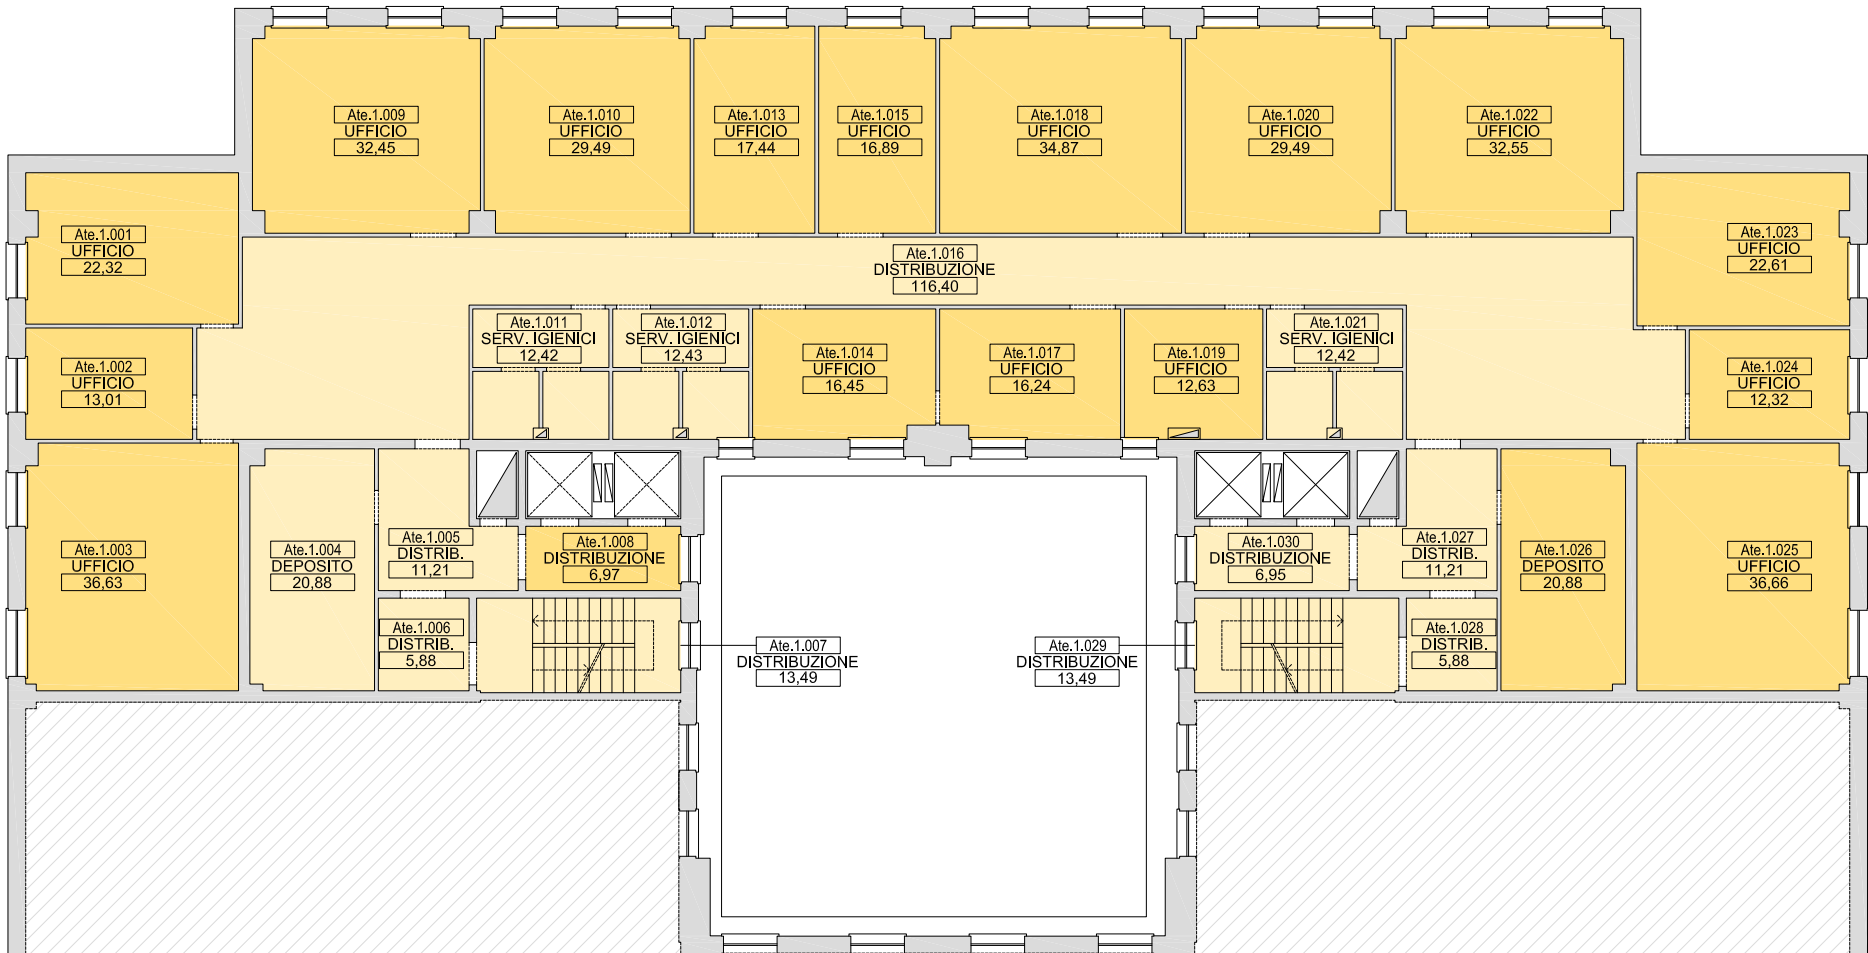



Via Antonio Gramsci, n. 89-91
71122, Foggia

Committente

Prof. Pierpaolo Limone
(Rettore)

Dott.ssa Teresa Romei
(Direttore Generale)



DIPARTIMENTO
DI
ARCHITETTURA

L.go Giovanni Battista Marzi, n. 10
00153, Roma

Gruppo di Ricerca

Prof. Adolfo F. L. Baratta
Prof.ssa Laura Calcagnini
Arch. Tommaso Chiti
Prof. Fabrizio Finucci
Dott.ssa Francesca Limongelli
Arch. PhD Antonio Magarò
Arch. Francesca Maioli
Arch. PhD Massimo Mariani
Arch. Luca Trulli

Elaborato

Edificio "Ateneo"
Via Gramsci, n. 89-91
71122, Foggia
Stato di fatto
Verifica delle
consistenze
Pianta piano secondo

Legenda



Progetto

PSSE

Numeri

202

Elaborato

ERA

Edificio

ATE

Data


02.11.2020

Tavola

19

Scala

1:200

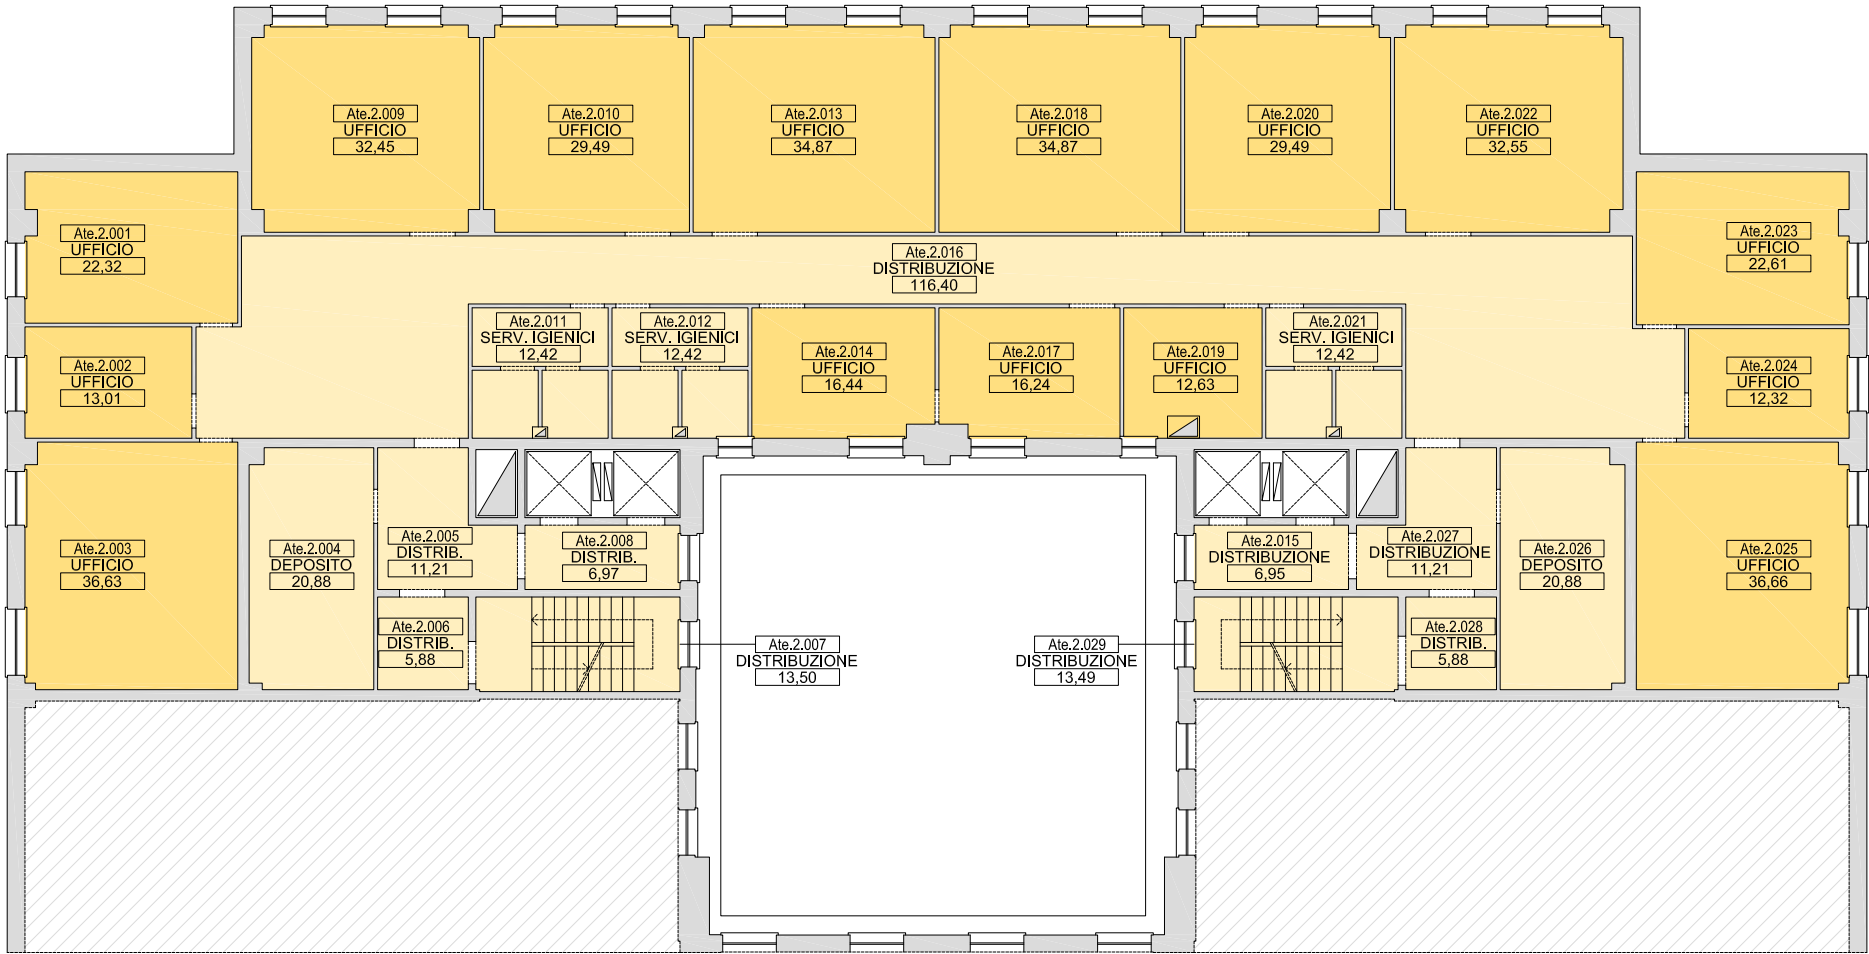

Committente

Prof. Pierpaolo Limone
(Rettore)

Dott.ssa Teresa Romei
(Direttore Generale)

Gruppo di Ricerca

Prof. Adolfo F. L. Baratta
Prof.ssa Laura Calcagnini
Arch. Tommaso Chiti
Prof. Fabrizio Finucci
Dott.ssa Francesca Limongelli
Arch. PhD Antonio Magarò
Arch. Francesca Maioli
Arch. PhD Massimo Mariani
Arch. Luca Trulli

Elaborato

Edificio "Ateneo"
Via Gramsci, n. 89-91
71122, Foggia

Stato di fatto
Verifica delle consistenze
Pianta piano terzo

Legenda



Progetto

PSSE

Elaborato

ERA

Edificio

ATE

Numeri

203

Data


02.11.2020

Scala

1:200

Tavola

20

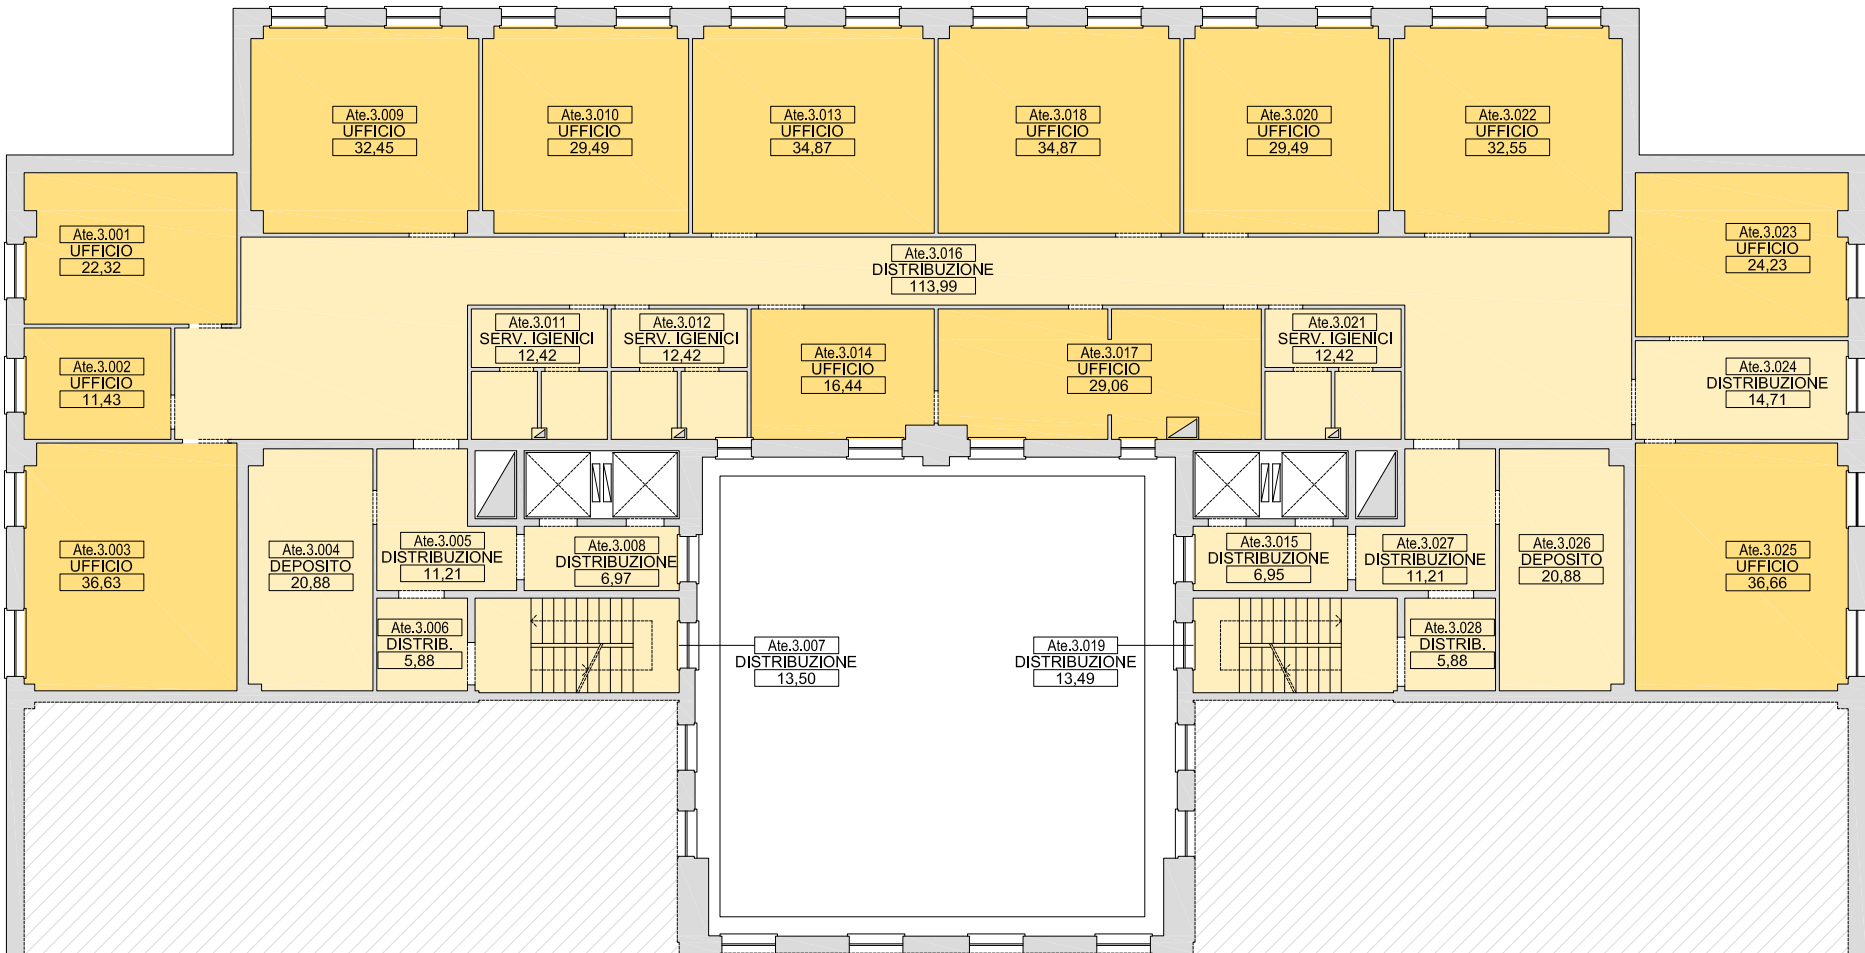

Committente

Prof. Pierpaolo Limone
(Rettore)

Dott.ssa Teresa Romei
(Direttore Generale)



DIPARTIMENTO
DI
ARCHITETTURA

L.go Giovanni Battista Marzi, n. 10
00153, Roma

Gruppo di Ricerca

Prof. Adolfo F. L. Baratta
Prof.ssa Laura Calcagnini
Arch. Tommaso Chiti
Prof. Fabrizio Finucci
Dott.ssa Francesca Limongelli
Arch. PhD Antonio Magarò
Arch. Francesca Maioli
Arch. PhD Massimo Mariani
Arch. Luca Trulli

Elaborato

Edificio "Ateneo"
Via Gramsci, n. 89-91
71122, Foggia

Stato di fatto
Verifica delle consistenze
Pianta piano quarto

Legenda


CODICE UNITA' AMBIENTALE

DESCRIZIONE UNITA' AMBIENTALE

SUPERFICIE UTILE NETTA

Progetto	Numeri
PSSE	
Elaborato	
ERA	204
Edificio	
ATE	

Data	Tavola
02.11.2020	
Scala	
1:200	21

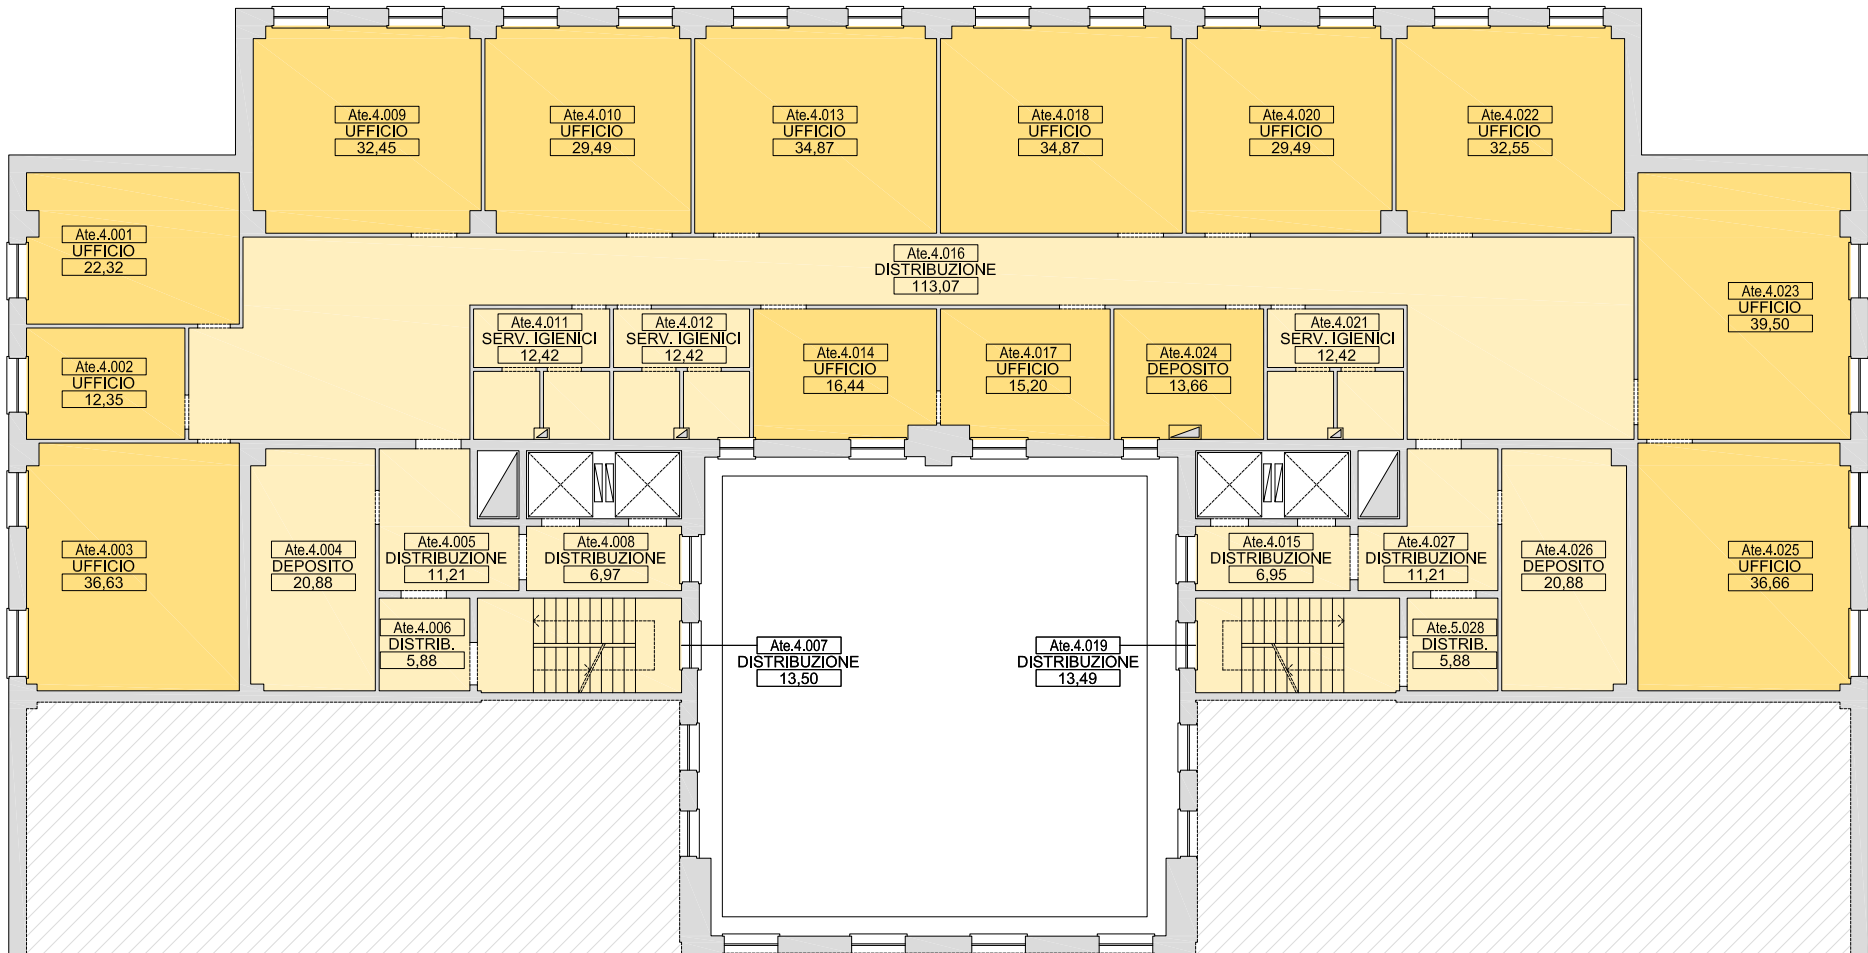

Committente

Prof. Pierpaolo Limone
(Rettore)

Dott.ssa Teresa Romei
(Direttore Generale)



DIPARTIMENTO
DI
ARCHITETTURA

L.go Giovanni Battista Marzi, n. 10
00153, Roma

Gruppo di Ricerca

Prof. Adolfo F. L. Baratta
Prof.ssa Laura Calcagnini
Arch. Tommaso Chiti
Prof. Fabrizio Finucci
Dott.ssa Francesca Limongelli
Arch. PhD Antonio Magarò
Arch. Francesca Maioli
Arch. PhD Massimo Mariani
Arch. Luca Trulli

Elaborato

Edificio "Ateneo"
Via Gramsci, n. 89-91
71122, Foggia

Stato di fatto

Verifica delle consistenze

Pianta piano quinto

Legenda

CODICE UNITA' AMBIENTALE

DESCRIZIONE UNITA' AMBIENTALE

SUPERFICIE UTILE NETTA

Progetto

PSSE

Elaborato

ERA

Edificio

ATE

Numeri

205

Data


02.11.2020

Scala

1:200

Tavola

22

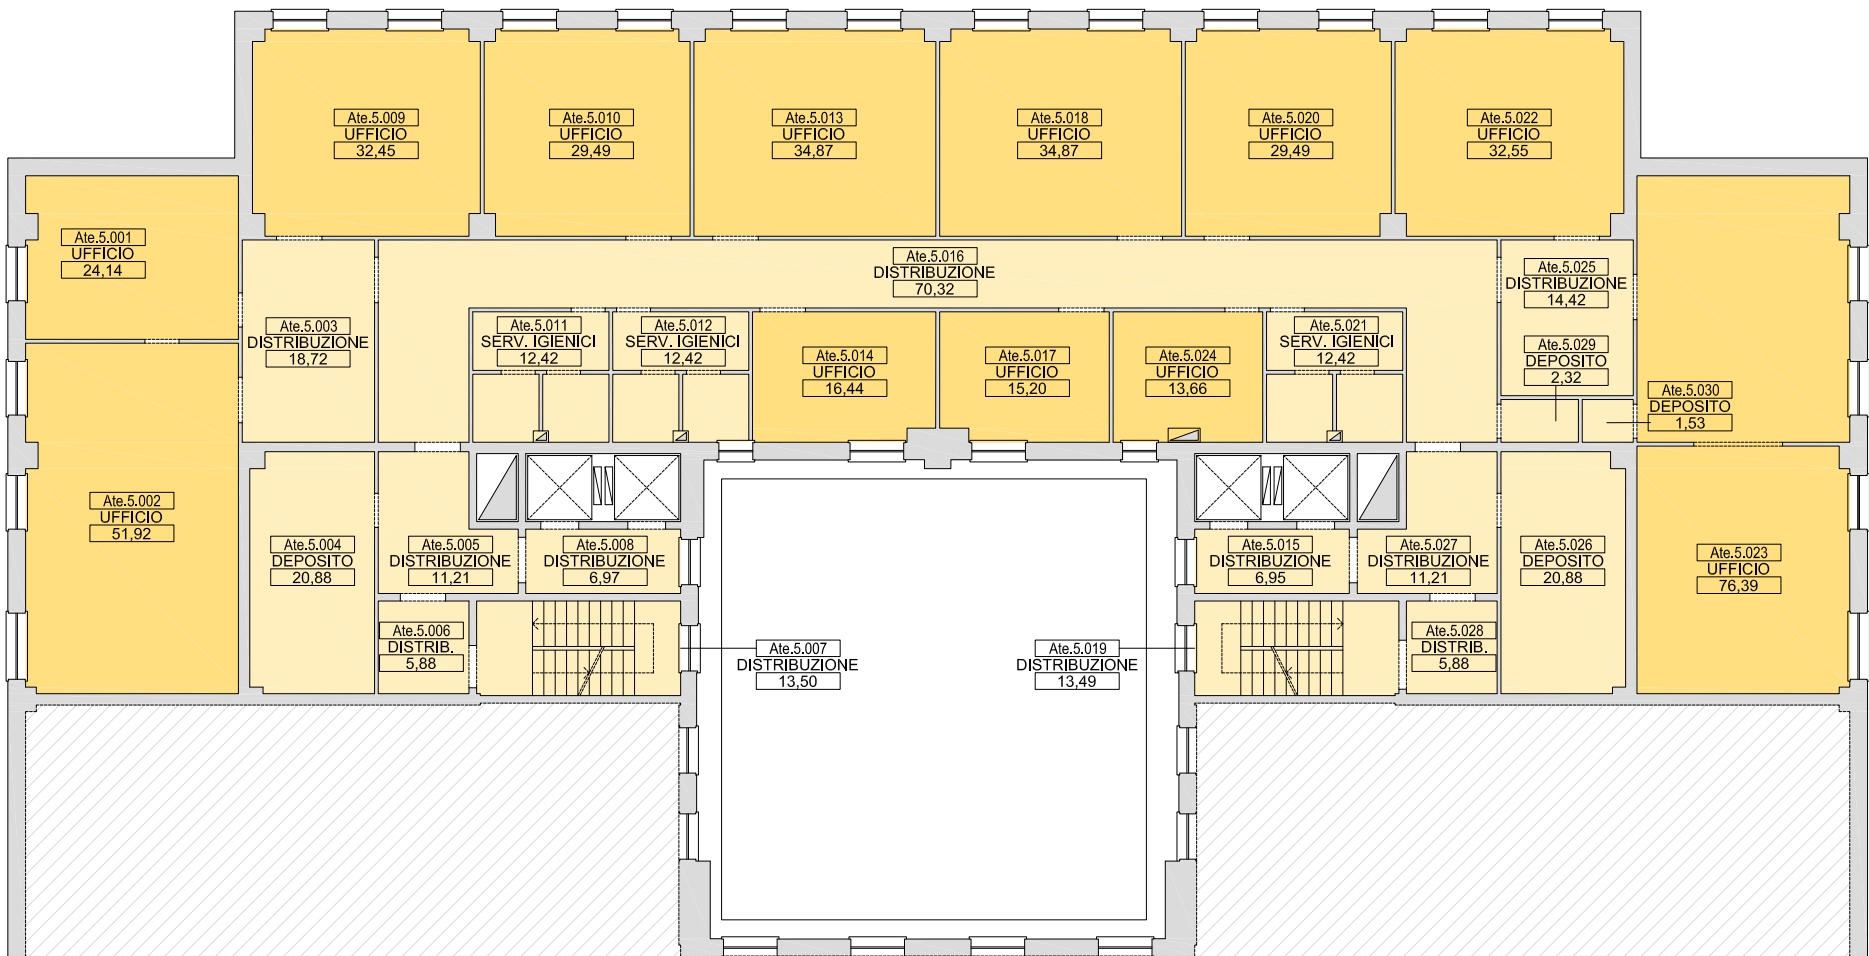

Committente

Prof. Pierpaolo Limone
(Rettore)

Dott.ssa Teresa Romei
(Direttore Generale)



DIPARTIMENTO
DI
ARCHITETTURA

L.go Giovanni Battista Marzi, n. 10
00153, Roma

Gruppo di Ricerca

Prof. Adolfo F. L. Baratta
Prof.ssa Laura Calcagnini
Arch. Tommaso Chiti
Prof. Fabrizio Finucci
Dott.ssa Francesca Limongelli
Arch. PhD Antonio Magarò
Arch. Francesca Maioli
Arch. PhD Massimo Mariani
Arch. Luca Trulli

Elaborato

Edificio "Ateneo"
Via Gramsci, n. 89-91
71122, Foggia

Stato di fatto
Verifica delle consistenze
Pianta piano sesto

Legenda



Progetto

PSSE

Elaborato

ERA

Edificio

ATE

Numeri

206

Data


02.11.2020

Scala

1:200

Tavola

23

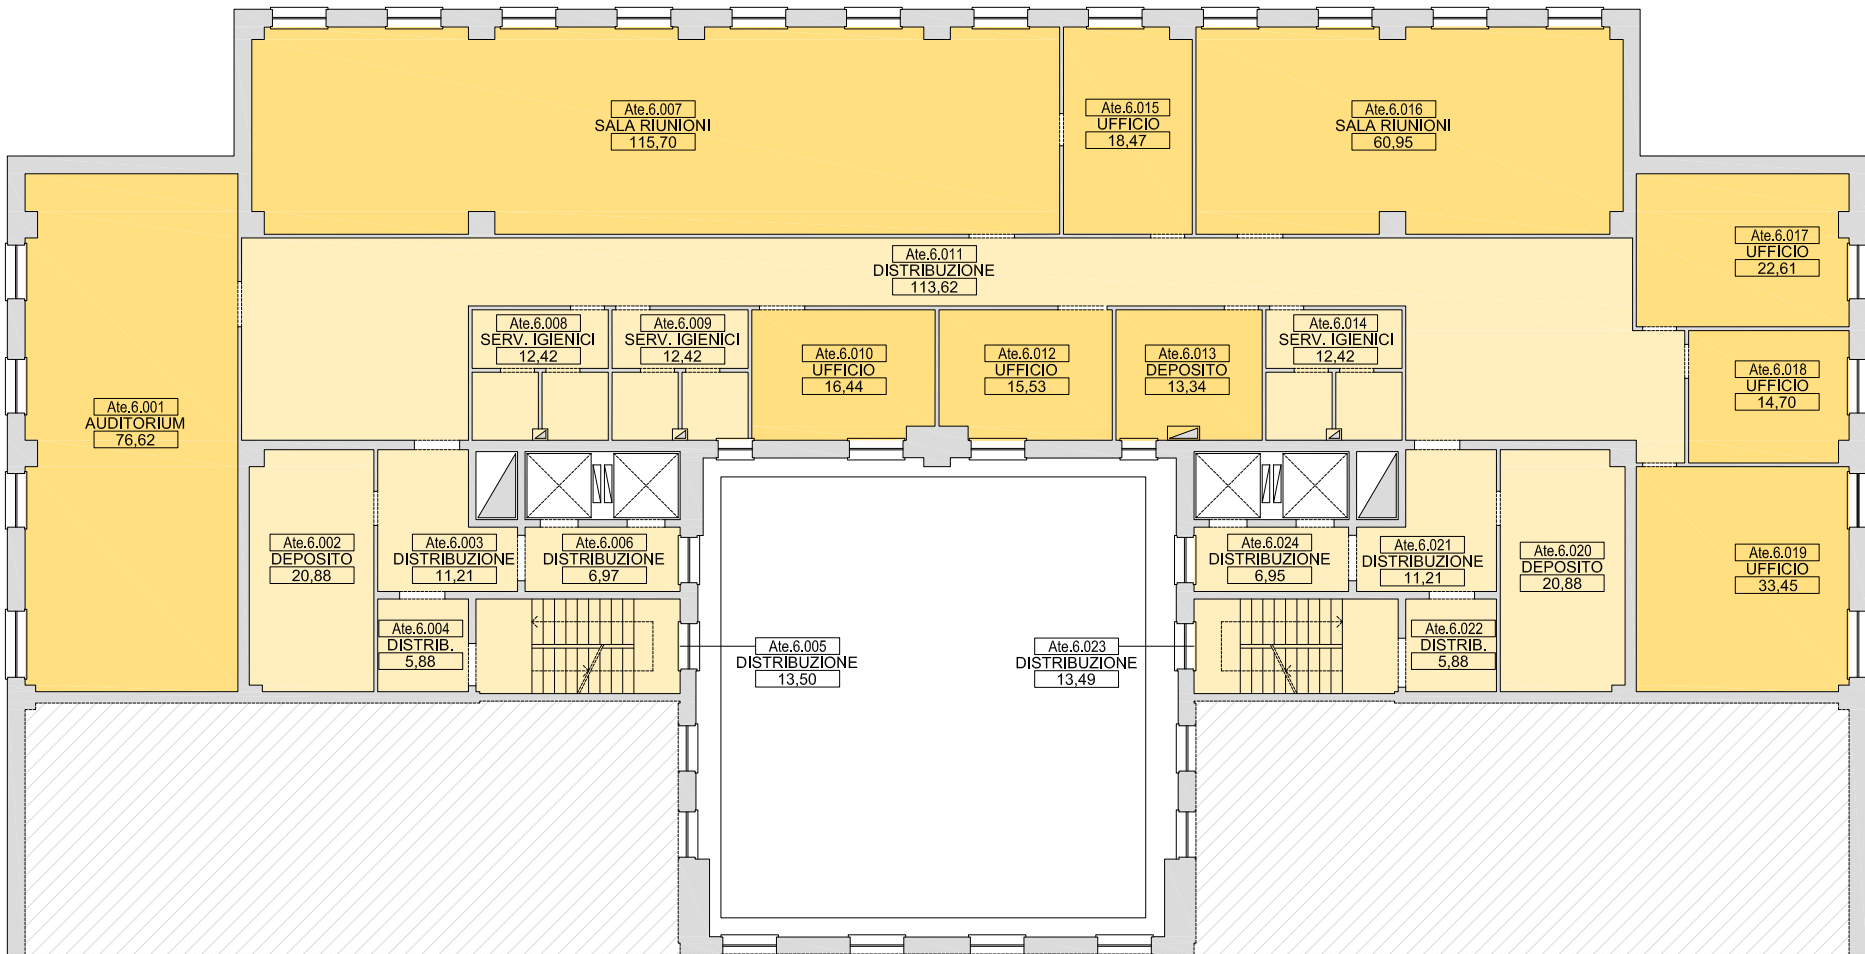

Committente

Prof. Pierpaolo Limone
(Rettore)

Dott.ssa Teresa Romei
(Direttore Generale)

Gruppo di Ricerca

Prof. Adolfo F. L. Baratta
Prof.ssa Laura Calcagnini
Arch. Tommaso Chiti
Prof. Fabrizio Finucci
Dott.ssa Francesca Limongelli
Arch. PhD Antonio Magarò
Arch. Francesca Maioli
Arch. PhD Massimo Mariani
Arch. Luca Trulli

Elaborato

Edificio Core Facilities
"ex Ovile Nazionale"
SS 90 - Loc "Segezia"
71122, Foggia


Stato di fatto
Verifica delle consistenze
Pianta piano terra


Legenda



Progetto	Numeri	200
PSSE		
Elaborato		
ERA		
Edificio		
CFS		

Data	Tavola	24
02.11.2020		
Scala		
1:200		

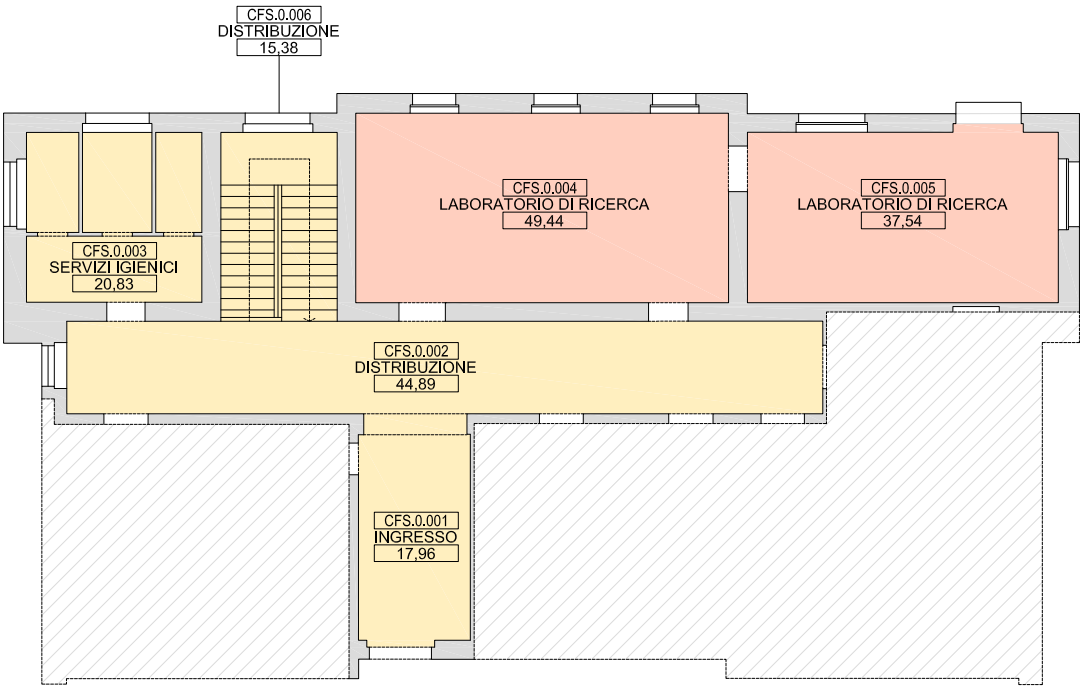

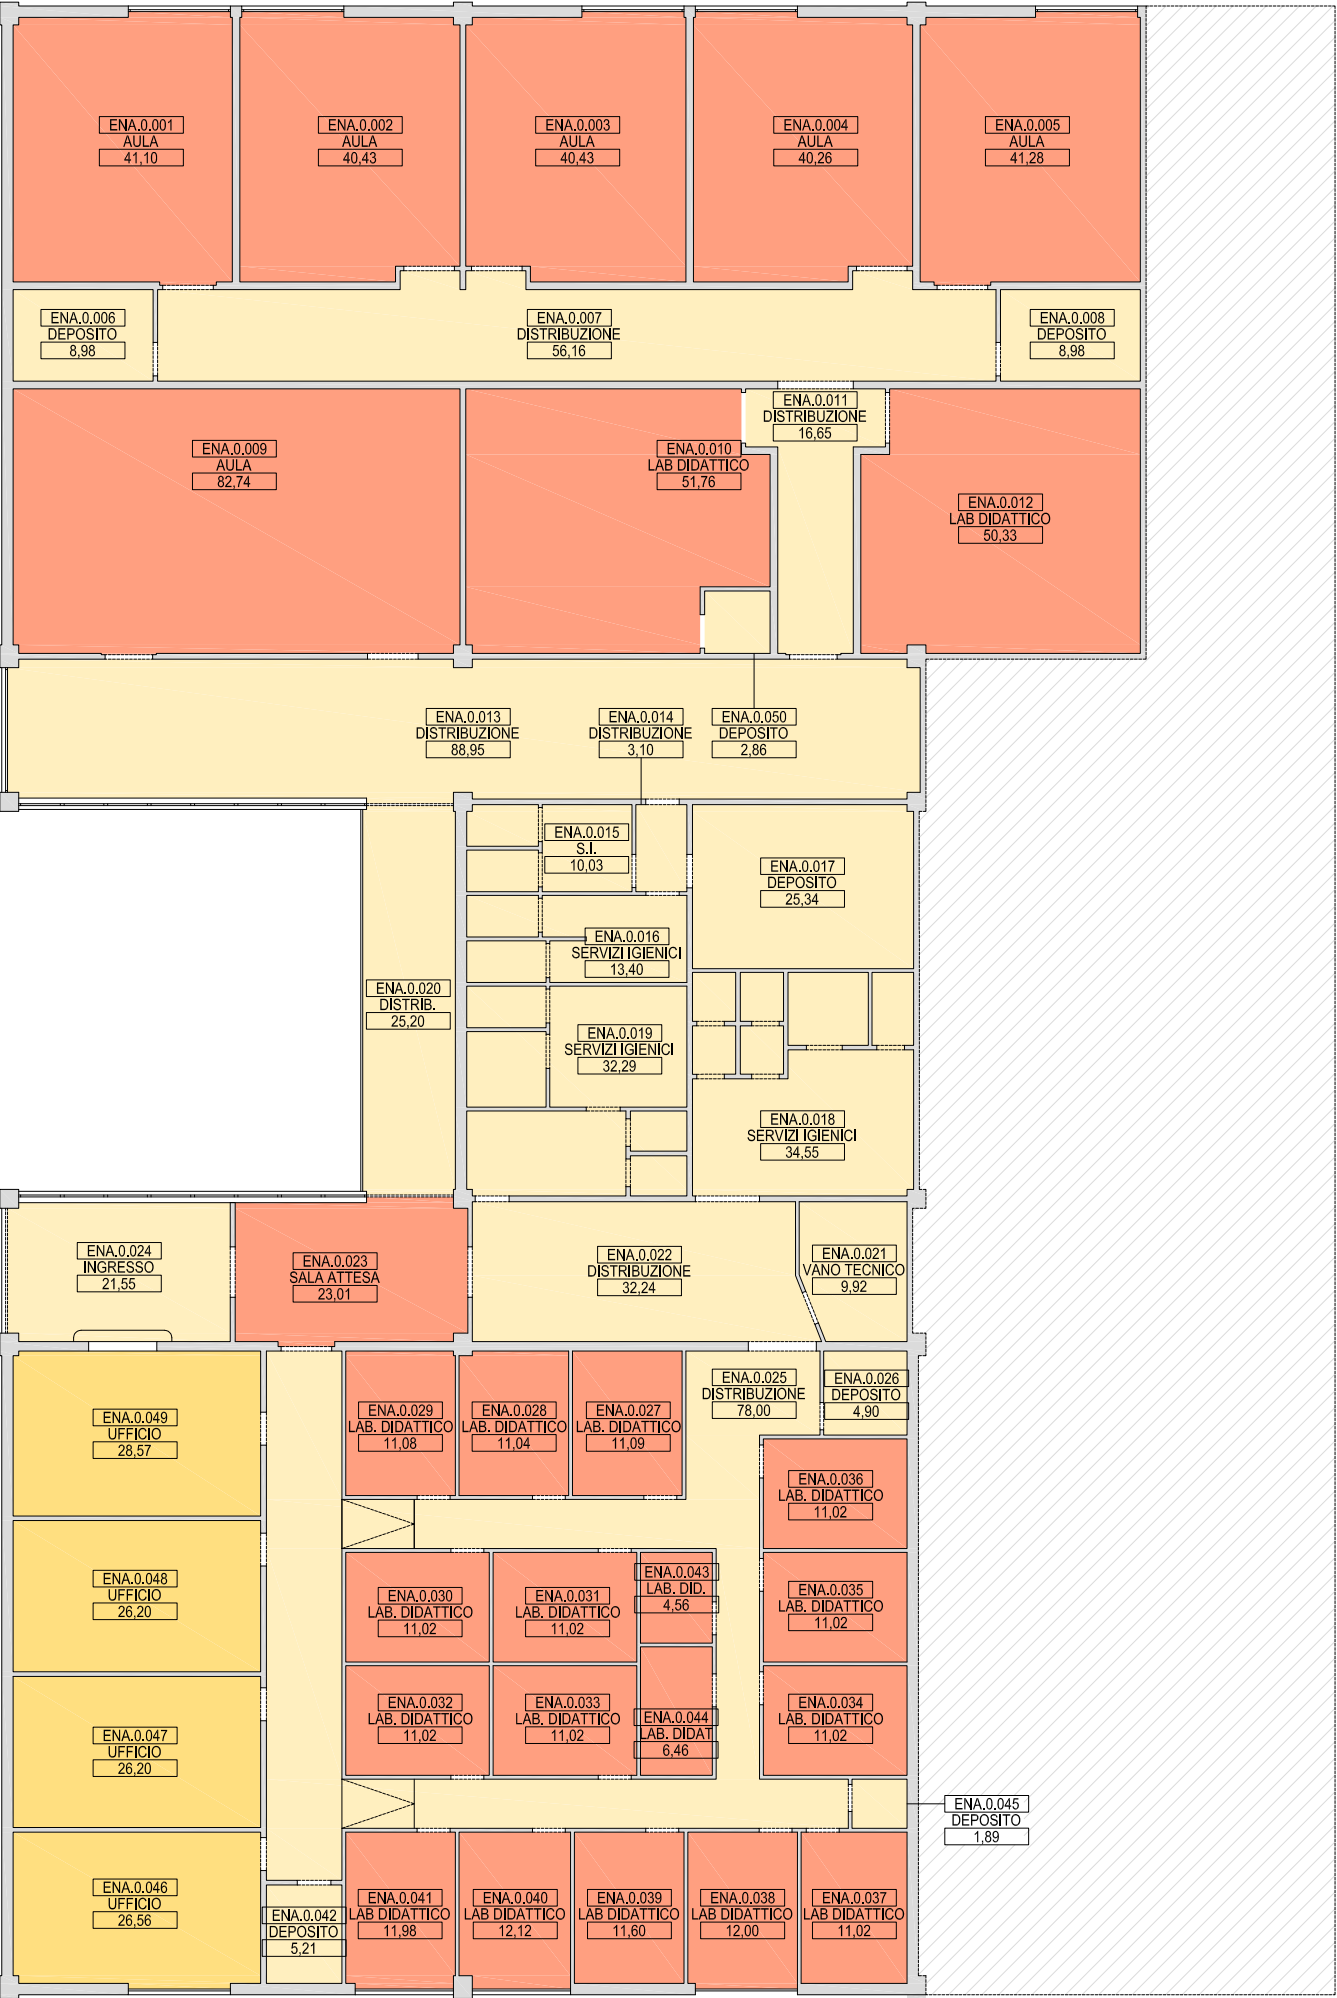

Committente

Prof. Pierpaolo Limone
(Rettore)

Dott.ssa Teresa Romei
(Direttore Generale)



DIPARTIMENTO
DI
ARCHITETTURA

L.go Giovanni Battista Marzi, n. 10
00153, Roma

Gruppo di Ricerca

Prof. Adolfo F. L. Baratta
Prof.ssa Laura Calcagnini
Arch. Tommaso Chiti
Prof. Fabrizio Finucci
Dott.ssa Francesca Limongelli
Arch. PhD Antonio Magarò
Arch. Francesca Maioli
Arch. PhD Massimo Mariani
Arch. Luca Trulli

Elaborato

Edificio Enaip "CdL Odontoiatria"
Via L. Rovelli (c/o ENAIP)
71122, Foggia

Stato di fatto
Verifica delle consistenze
Pianta piano terra

Legenda



Progetto

PSSE

Elaborato

ERA

Edificio

ENA

Numeri

200

Data


02.11.2020

Scala

1:200

Tavola

25

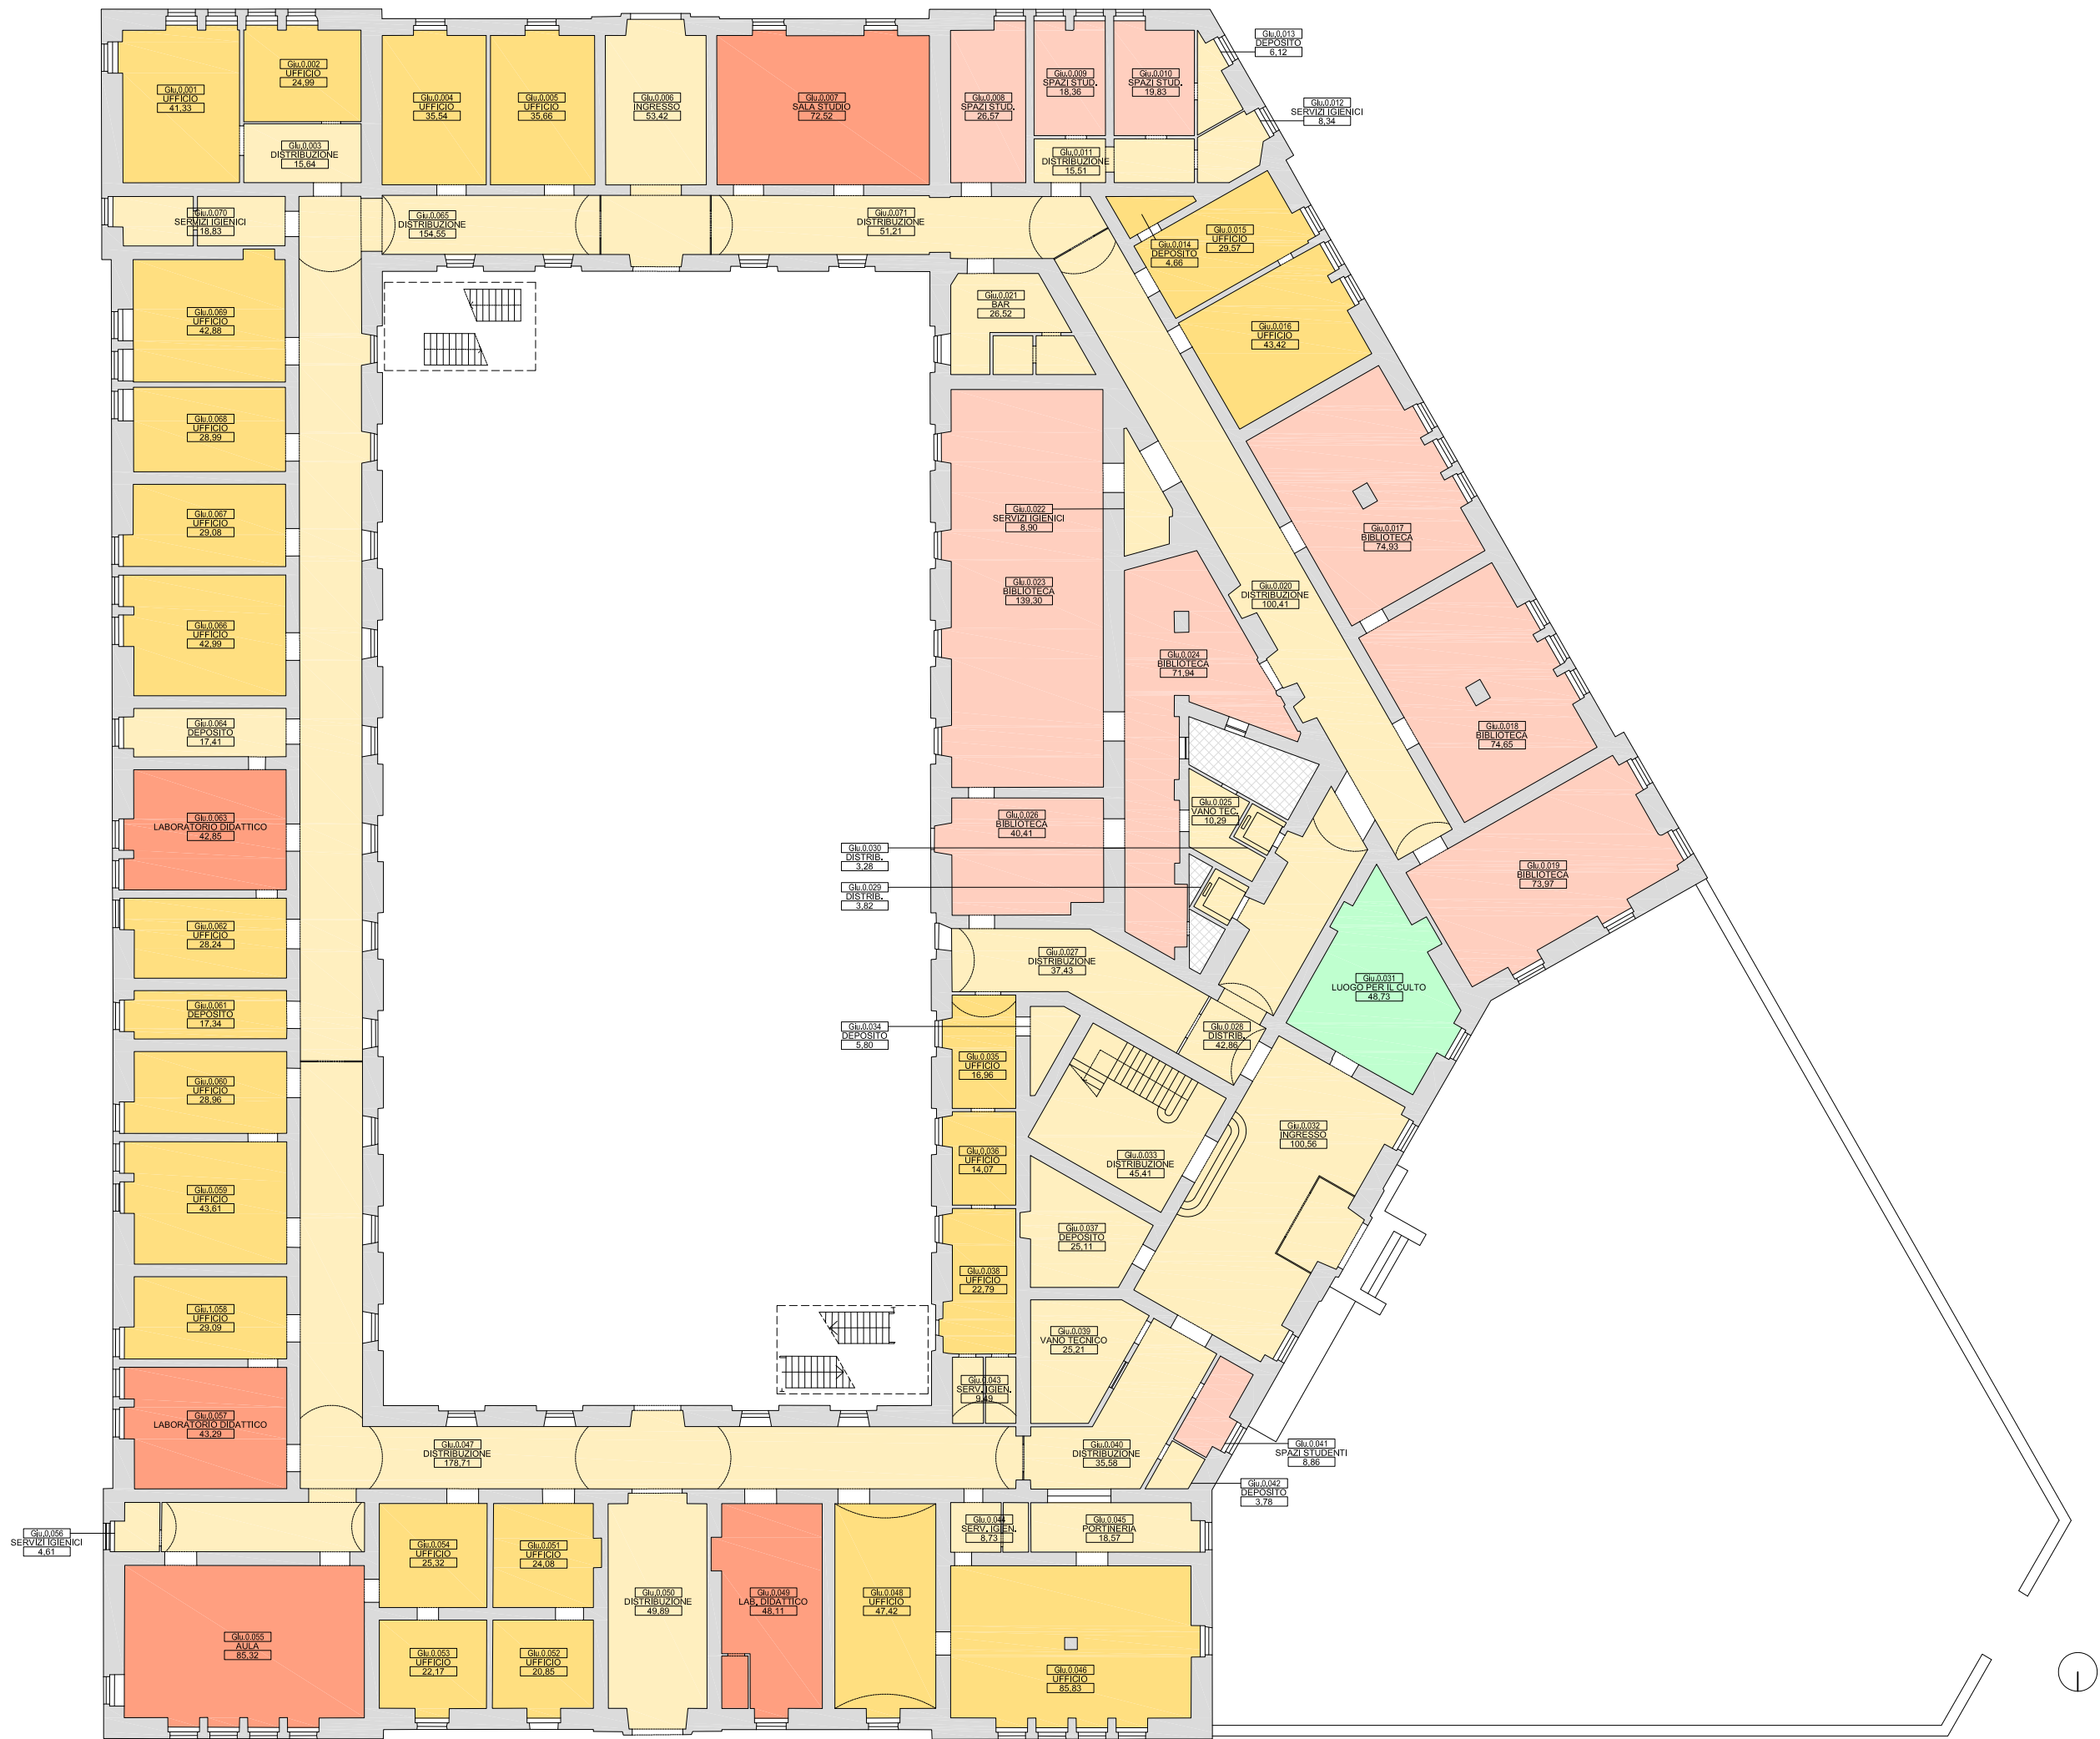

Committente

Prof. Pierpaolo Limone
(Rettore)

Dott.ssa Teresa Romei
(Direttore Generale)

Gruppo di Ricerca

Prof. Adolfo F. L. Baratta
Prof.ssa Laura Calcagnini
Arch. Tommaso Chiti
Prof. Fabrizio Finucci
Dott.ssa Francesca Limongelli
Arch. PhD Antonio Magarò
Arch. Francesca Maioli
Arch. PhD Massimo Mariani
Arch. Luca Trulli

Elaborato

Edificio Giurisprudenza
"ex Tribunale"
L.go Giovanni Paolo II, n. 1
71121, Foggia

Stato di fatto
Verifica delle consistenze
Pianta piano terra

Legenda

CODICE UNITA' AMBIENTALE

DESCRIZIONE UNITA' AMBIENTALE

SUPERFICIE UTILE NETTA

Progetto

PSSE

Elaborato

ERA

Edificio

GIU

Numeri

200

Data


02.11.2020

Scala

1:300

Tavola

26

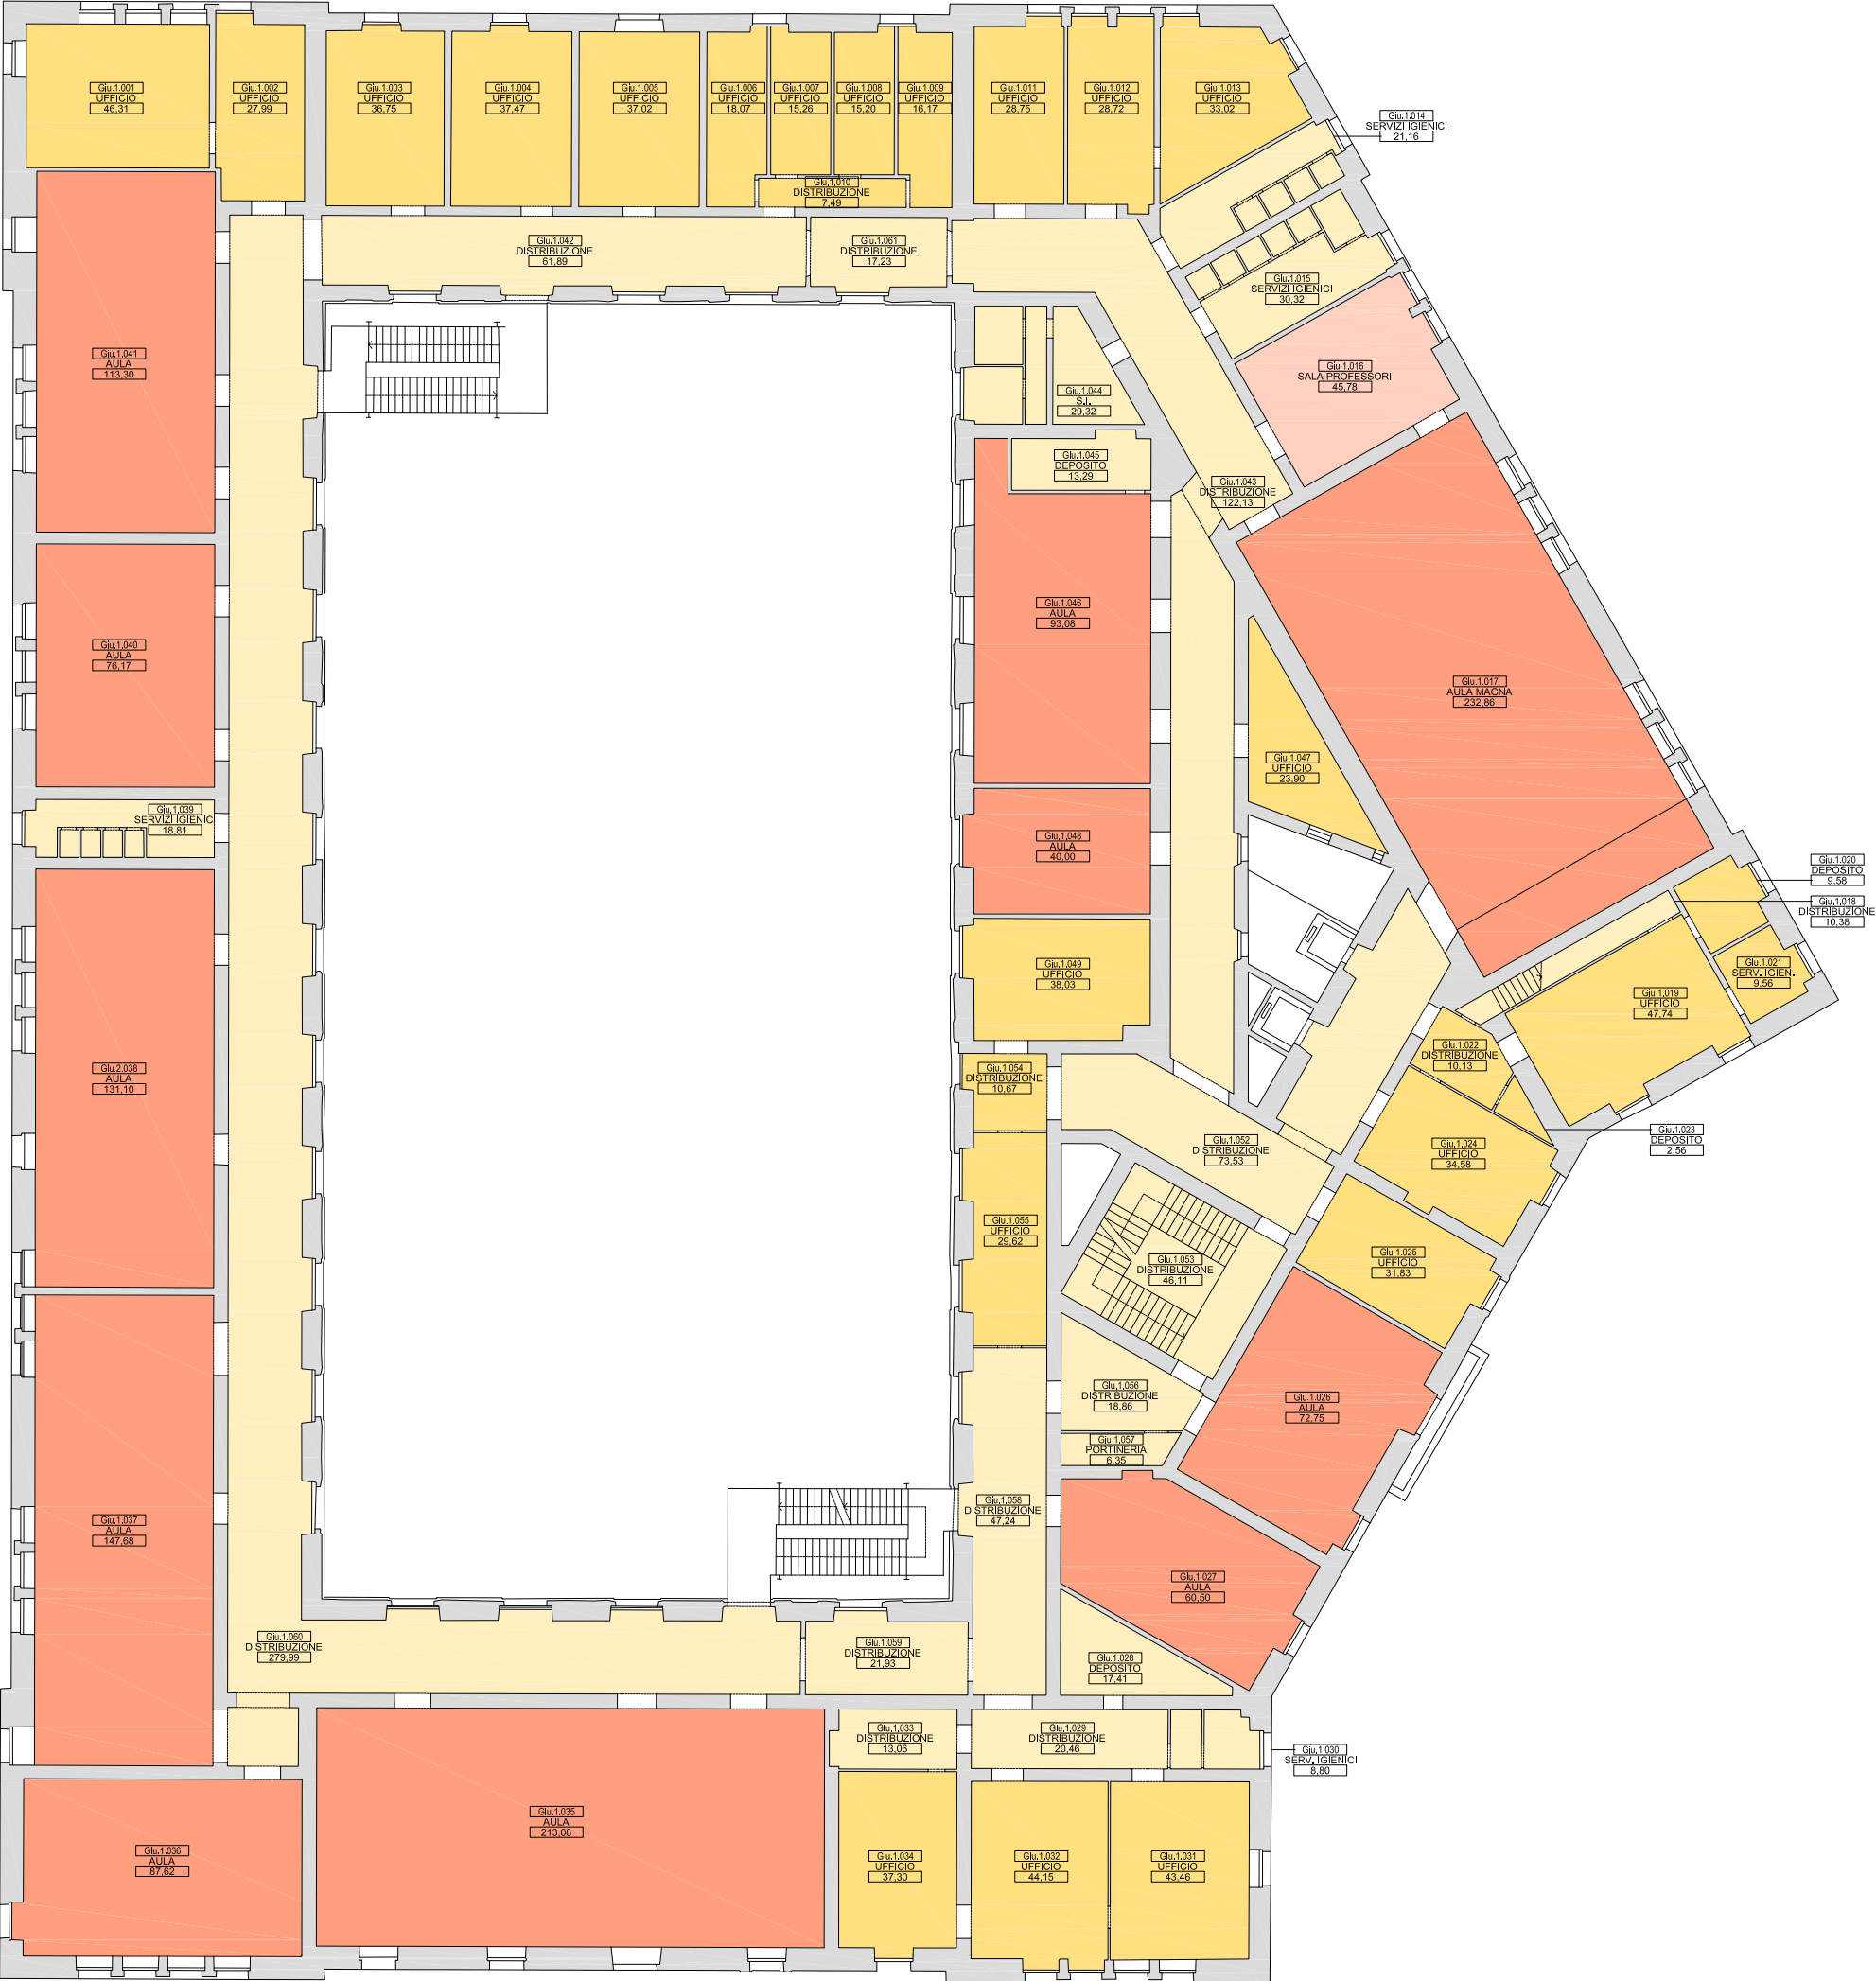

Committente

Prof. Pierpaolo Limone
(Rettore)

Dott.ssa Teresa Romei
(Direttore Generale)



DIPARTIMENTO
DI
ARCHITETTURA

L.go Giovanni Battista Marzi, n. 10
00153, Roma

Gruppo di Ricerca

Prof. Adolfo F. L. Baratta
Prof.ssa Laura Calcagnini
Arch. Tommaso Chiti
Prof. Fabrizio Finucci
Dott.ssa Francesca Limongelli
Arch. PhD Antonio Magarò
Arch. Francesca Maioli
Arch. PhD Massimo Mariani
Arch. Luca Trulli

Elaborato

Edificio Giurisprudenza
"ex Tribunale"
L.go Giovanni Paolo II, n. 1
71121, Foggia

Stato di fatto
Verifica delle consistenze
Pianta piano secondo

Legenda



Progetto

PSSE

Elaborato

ERA

Edificio

GIU

Numeri

202

Data


02.11.2020


Scala

1:300

Tavola

28

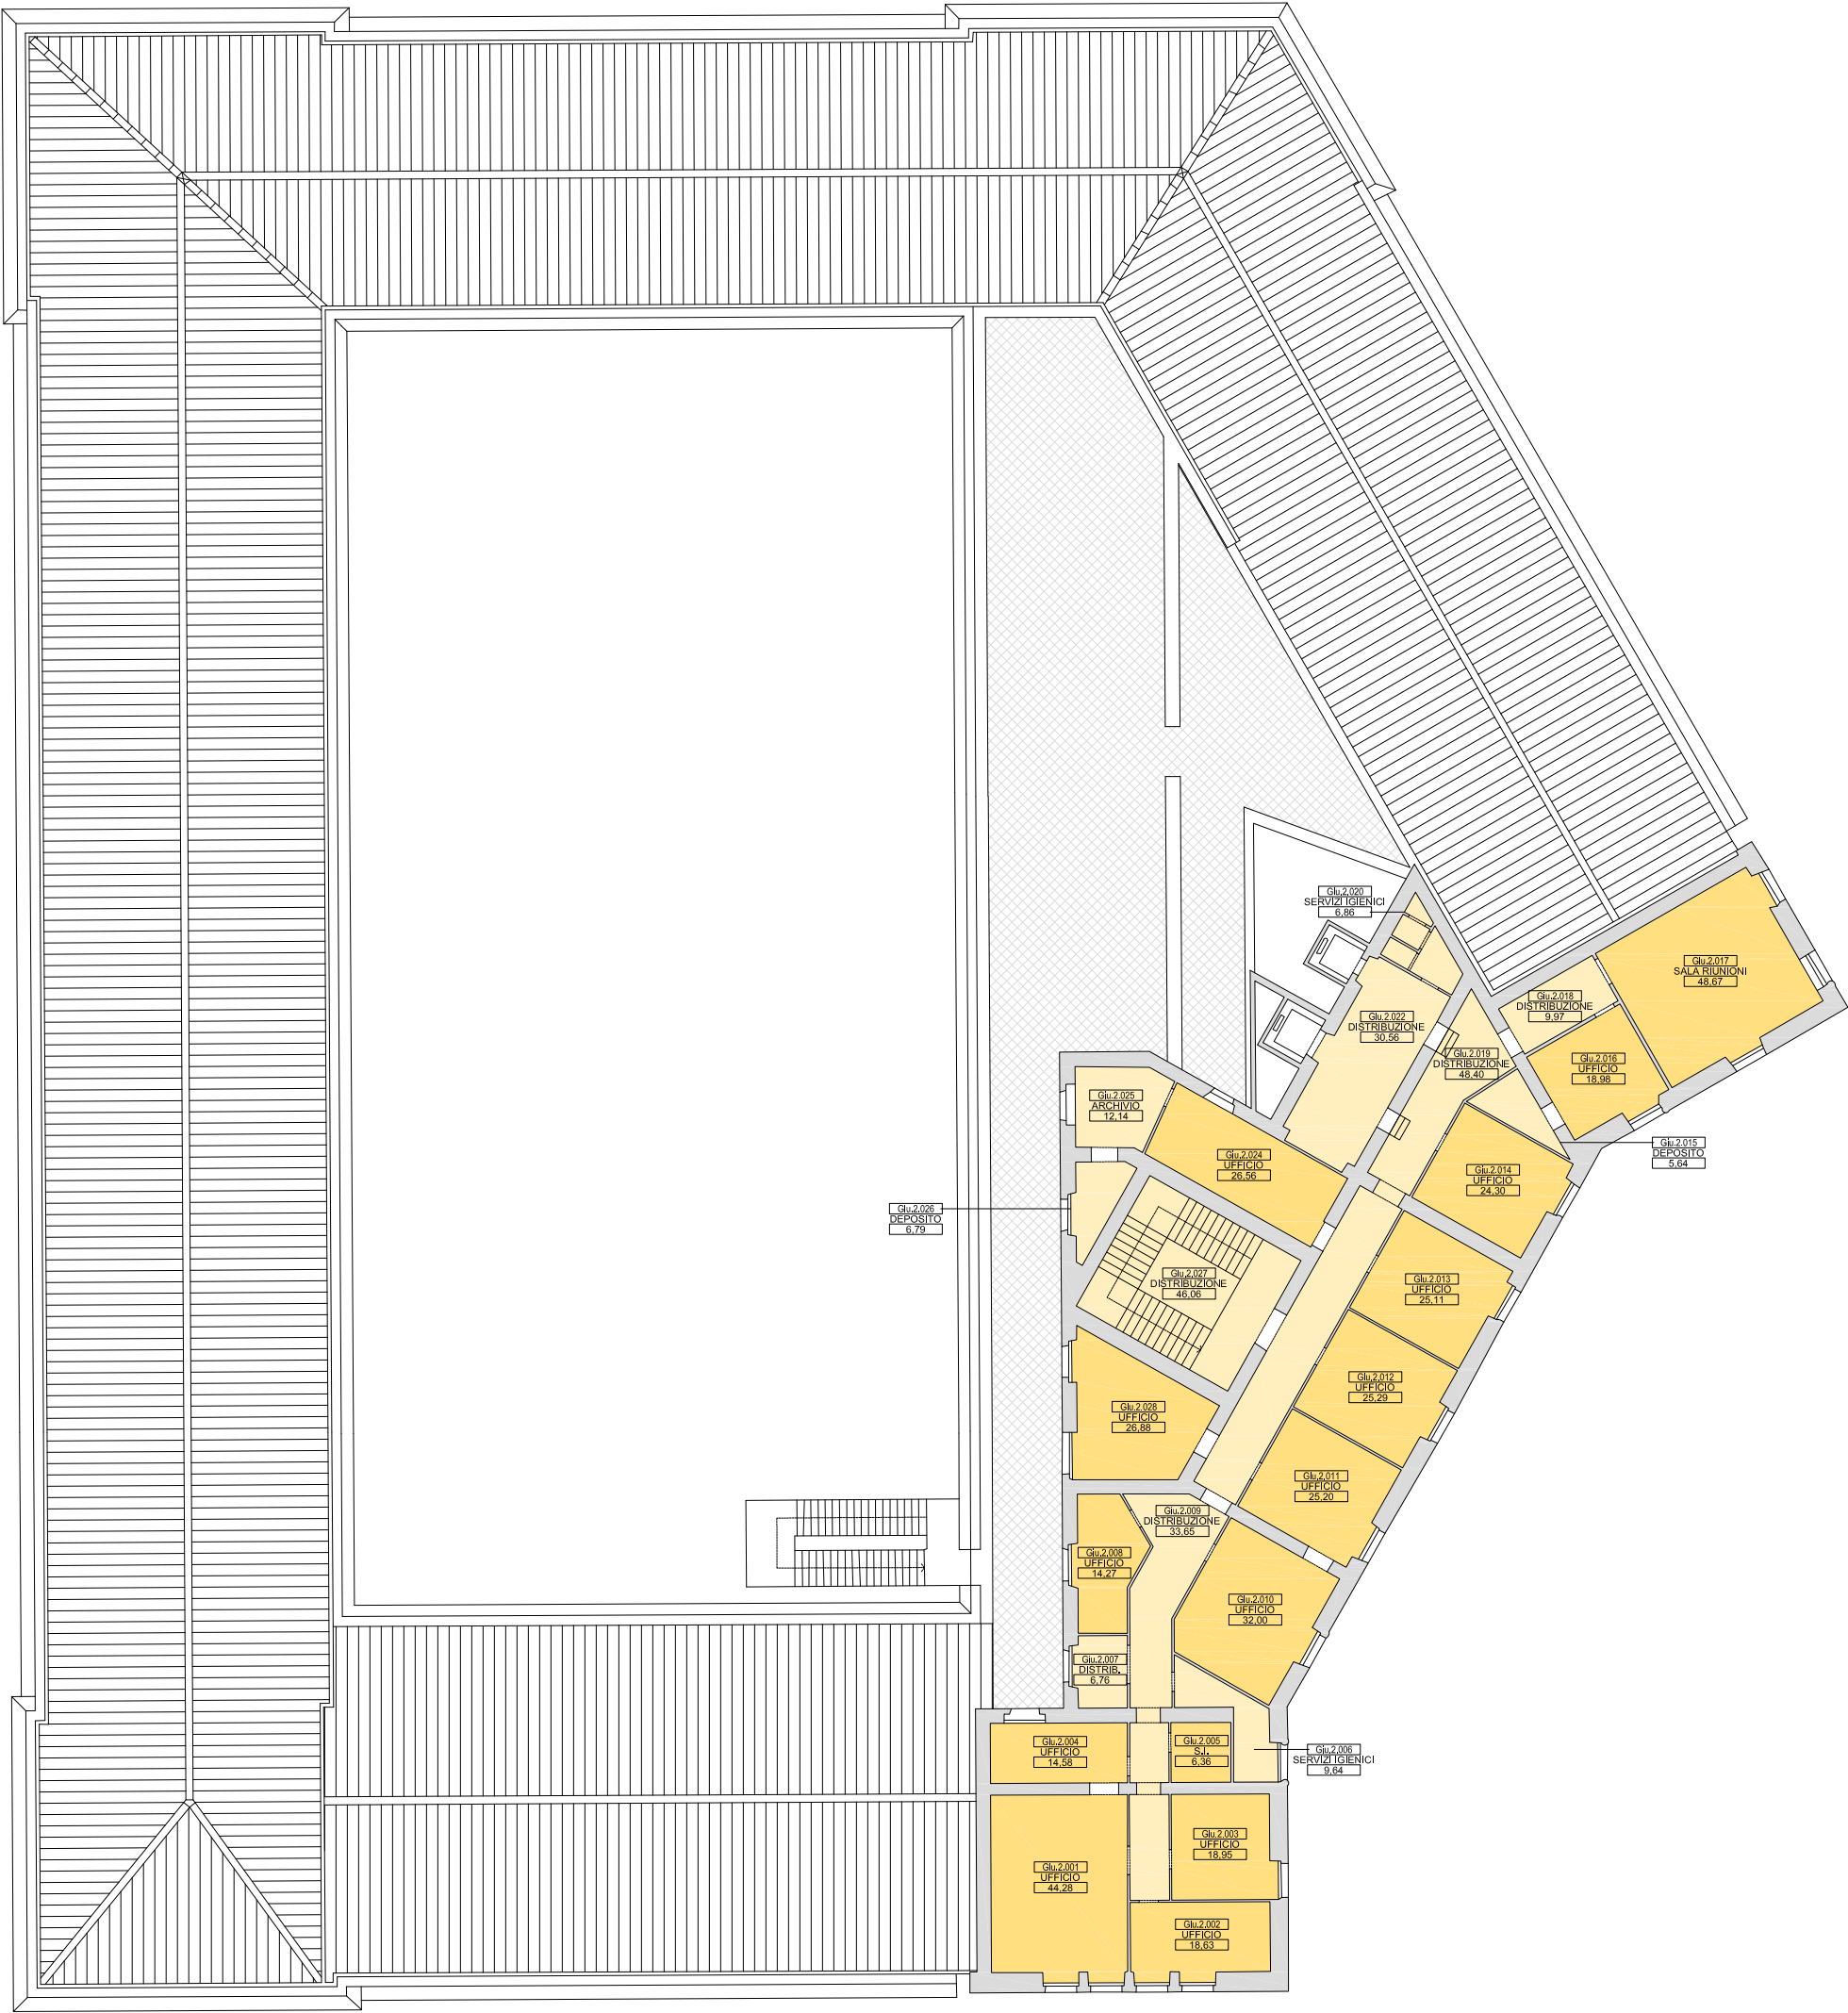

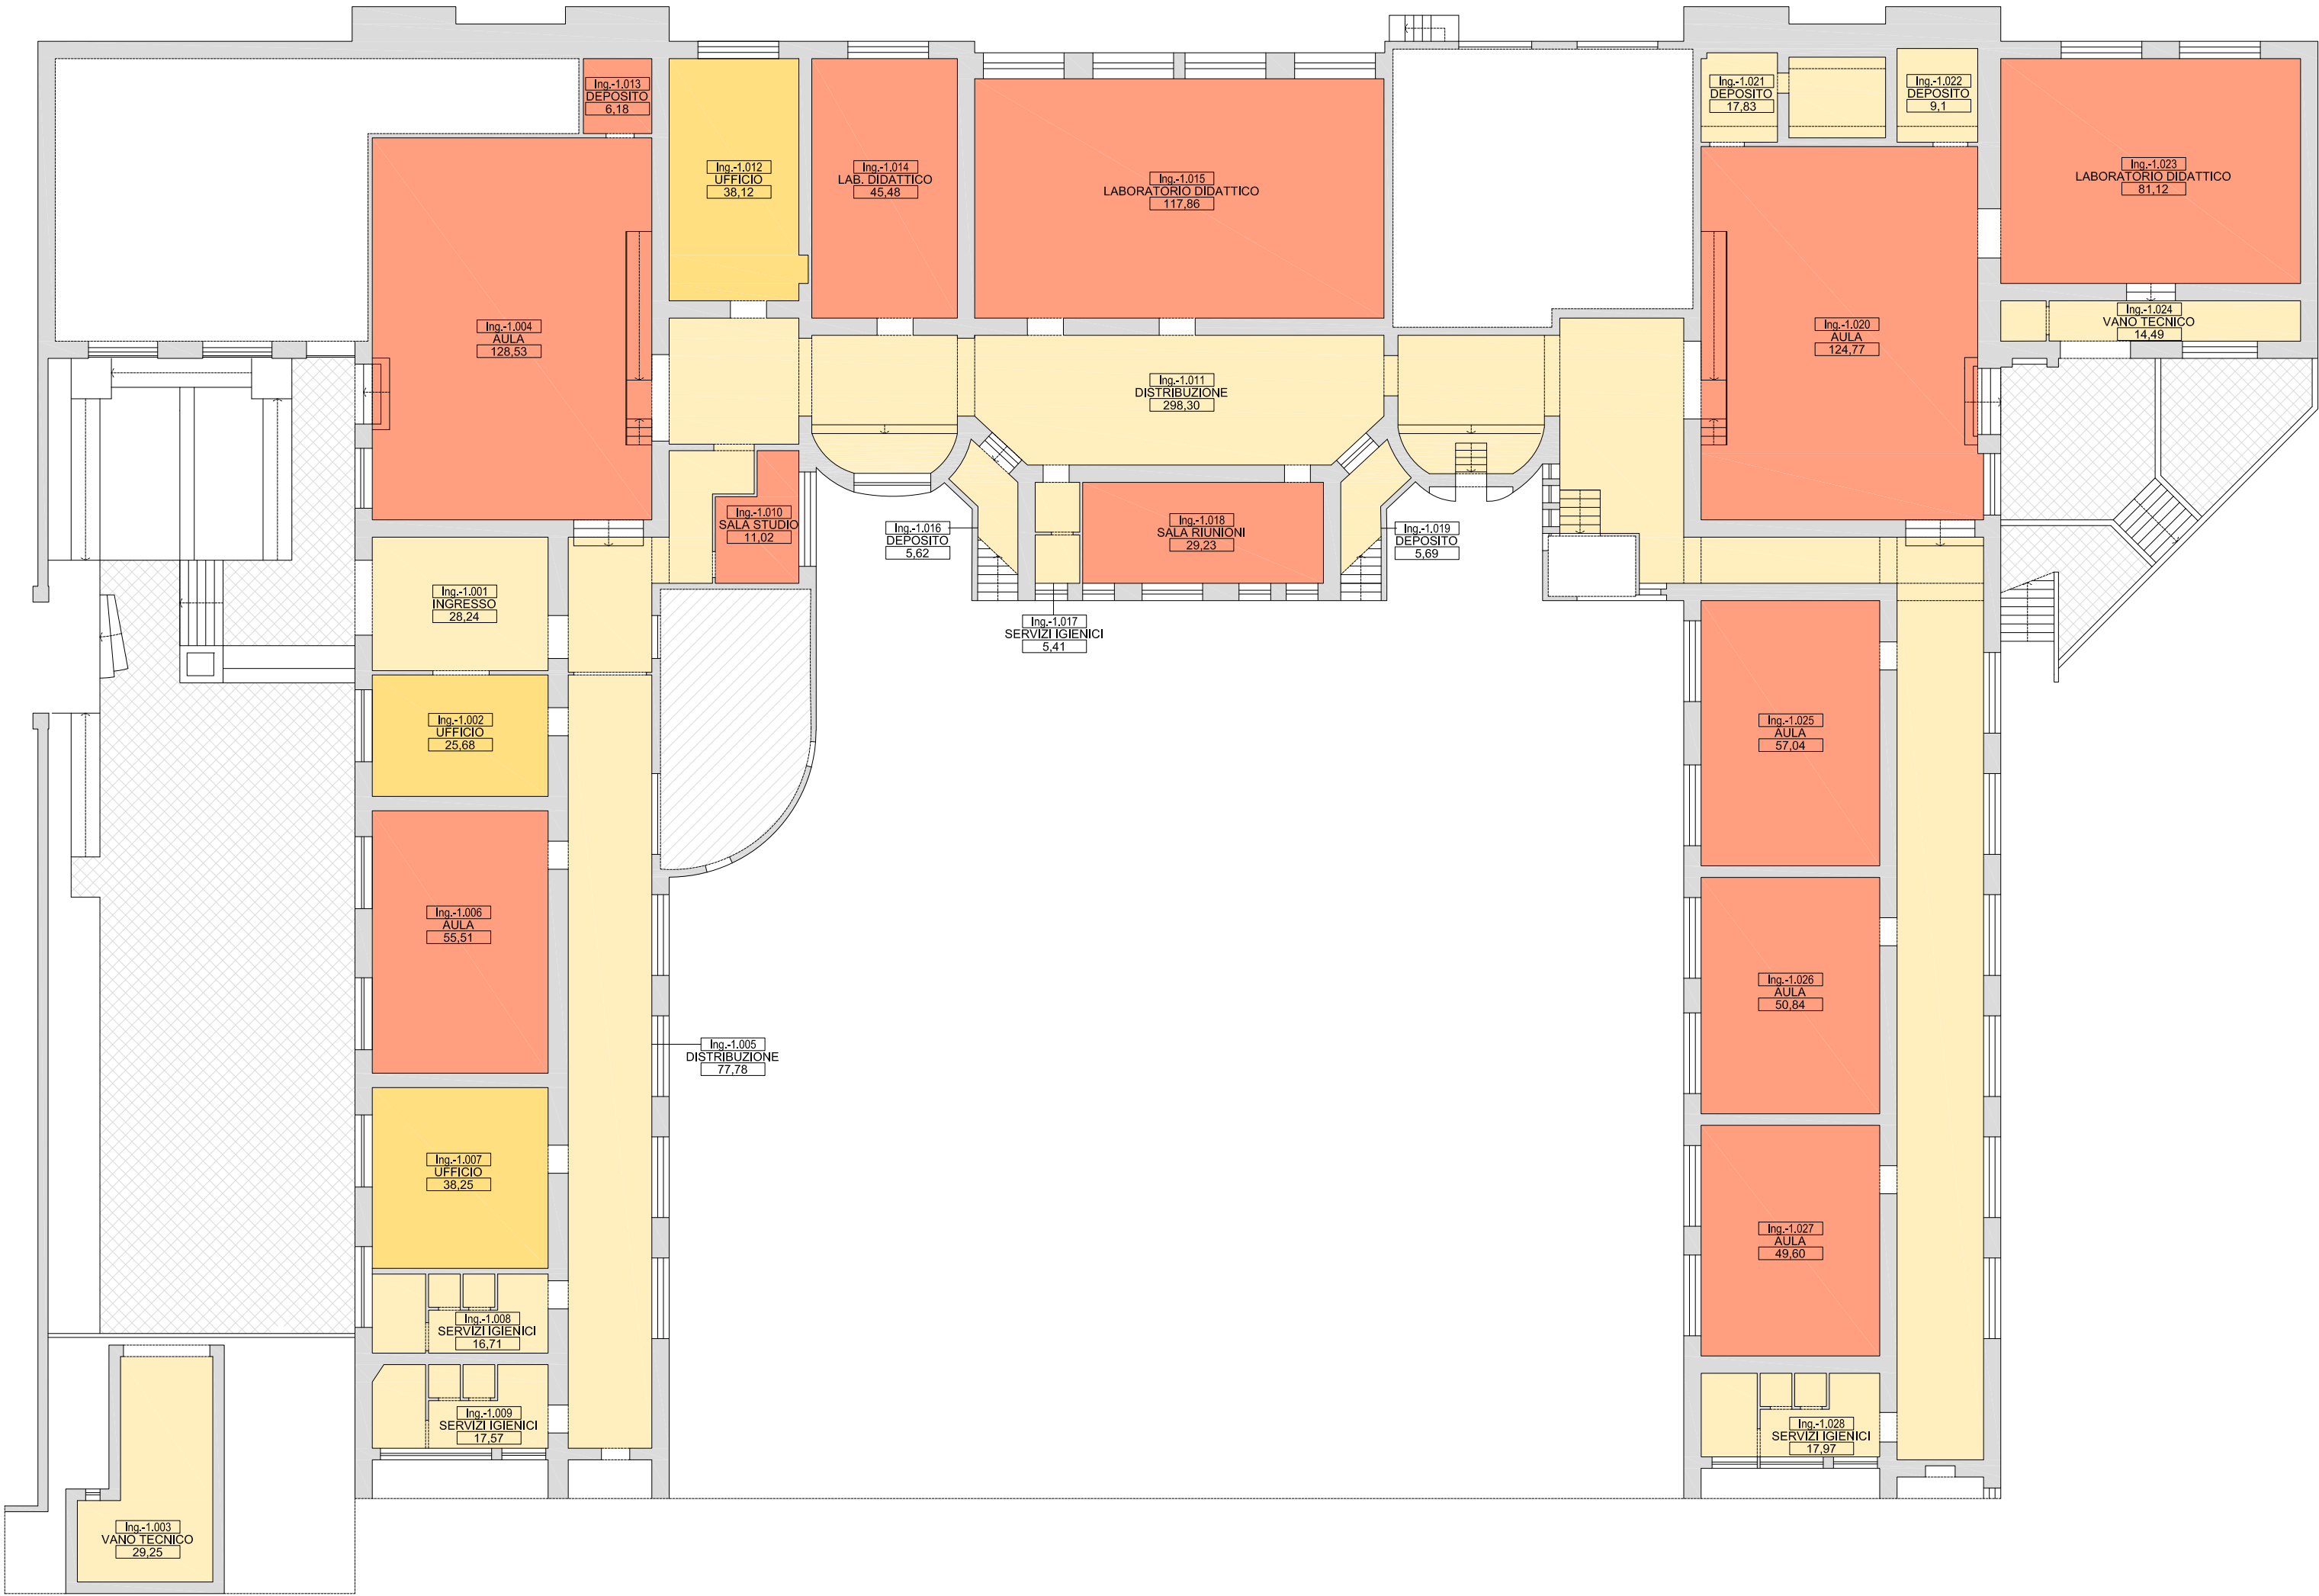

Committente

Prof. Pierpaolo Limone
(Rettore)

Dott.ssa Teresa Romei
(Direttore Generale)



DIPARTIMENTO
DI
ARCHITETTURA

L.go Giovanni Battista Marzi, n. 10
00153, Roma

Gruppo di Ricerca

Prof. Adolfo F. L. Baratta
Prof.ssa Laura Calcagnini
Arch. Tommaso Chiti
Prof. Fabrizio Finucci
Dott.ssa Francesca Limongelli
Arch. PhD Antonio Magarò
Arch. Francesca Maioli
Arch. PhD Massimo Mariani
Arch. Luca Trulli

Elaborato

Edificio "Scienza delle Attività
Motorie"
Viale Virgilio
71122, Foggia

Stato di fatto
Verifica delle consistenze
Pianta piano terra

Legenda


CODICE UNITA' AMBIENTALE


DESCRIZIONE UNITA' AMBIENTALE


SUPERFICIE UTILE NETTA

Progetto	Numeri	200
PSSE		
Elaborato		
ERA	SM	
Edificio		

Data	Tavola	30
02.11.2020		
Scala	1:200	

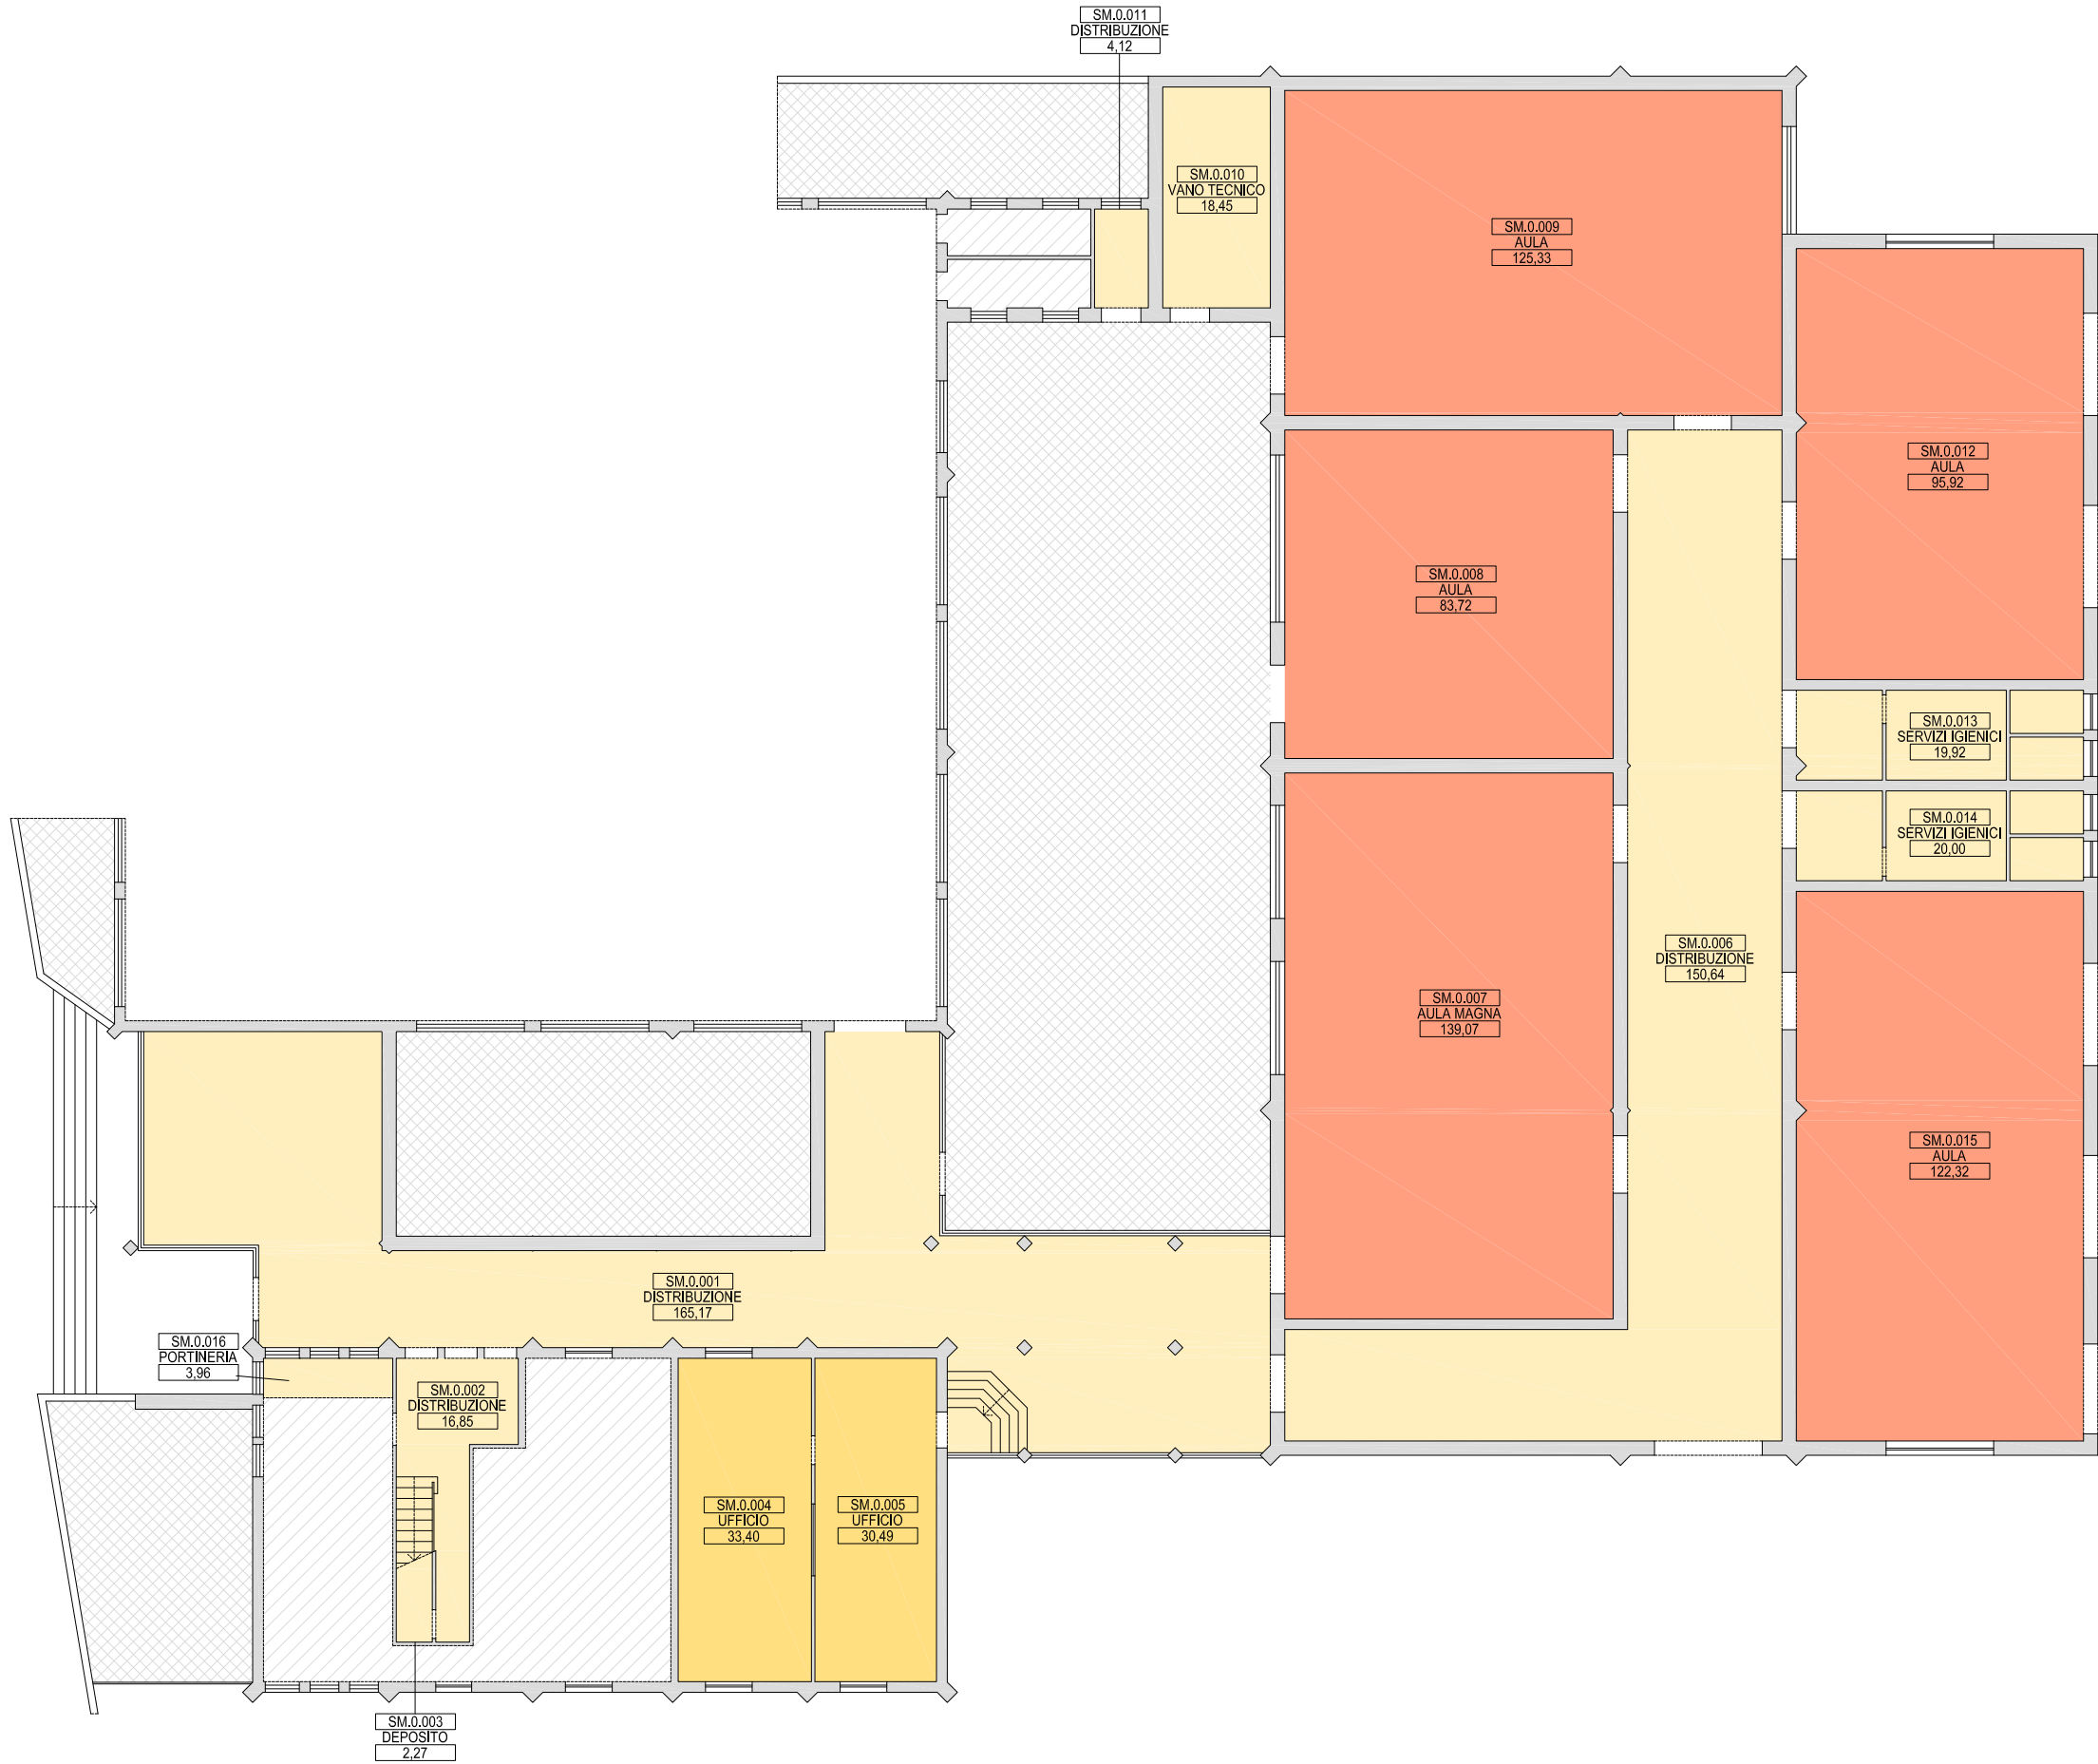

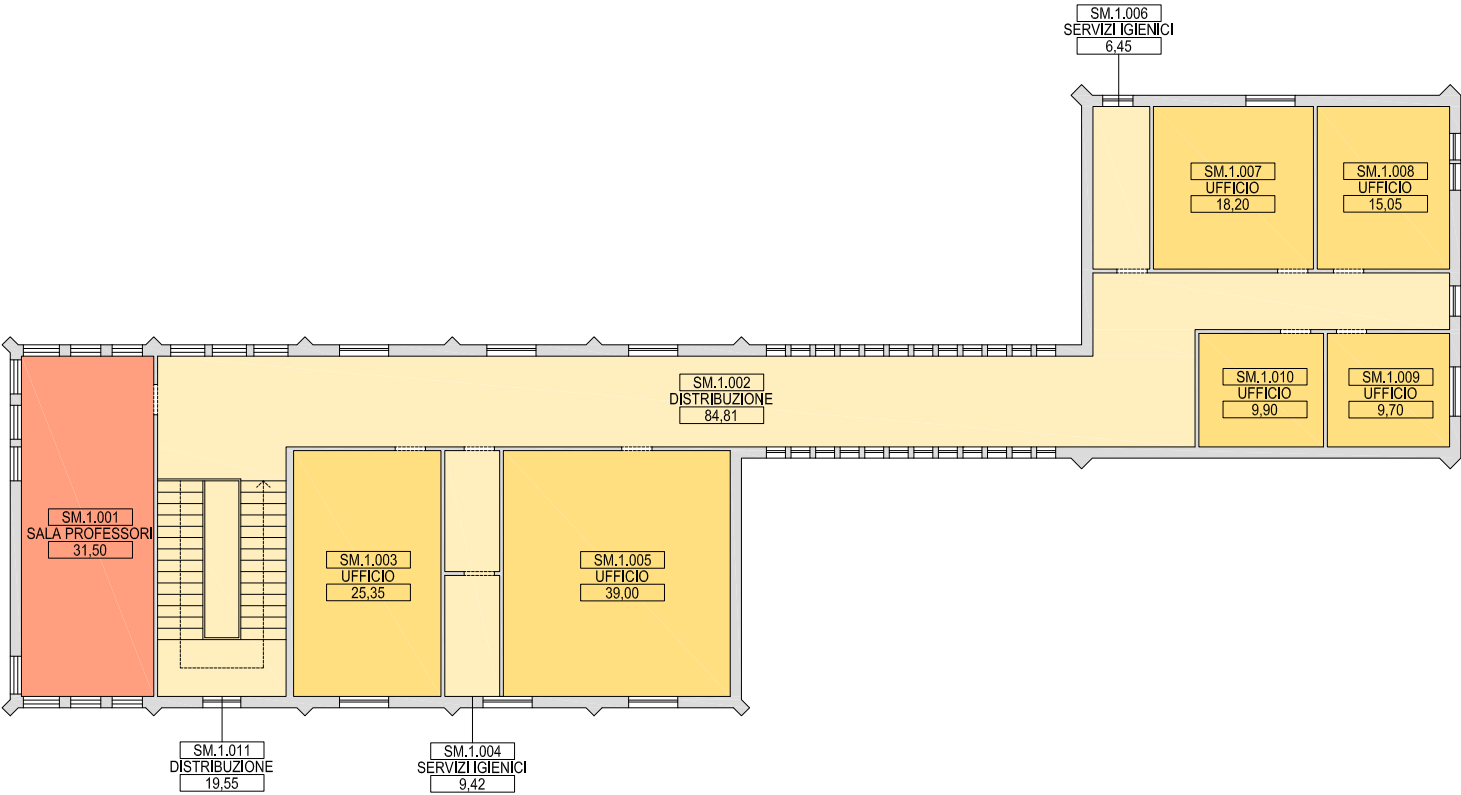

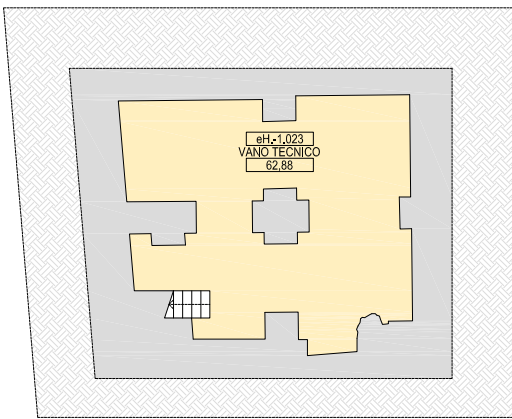








Piano Strategico
di Sviluppo Edilizio
Università di Foggia



UNIVERSITÀ
DI FOGGIA

Via Antonio Gramsci, n. 89-91
71122, Foggia

Committente

Prof. Pierpaolo Limone
(Rettore)

Dott.ssa Teresa Romei
(Direttore Generale)



ROMA
TRE
UNIVERSITÀ DEGLI STUDI

DIPARTIMENTO
DI
ARCHITETTURA

L.go Giovanni Battista Marzi, n. 10
00153, Roma

Gruppo di Ricerca

Prof. Adolfo F. L. Baratta
Prof.ssa Laura Calcagnini
Arch. Tommaso Chiti
Prof. Fabrizio Finucci
Dott.ssa Francesca Limongelli
Arch. PhD Antonio Magarò
Arch. Francesca Maioli
Arch. PhD Massimo Mariani
Arch. Luca Trulli

Elaborato

Edificio "ex Ospedale"
Via Arpi, n. 176
71121, Foggia

Stato di fatto
Verifica delle consistenze
Pianta piano primo

Legenda

CODICE UNITA' AMBIENTALE

DESCRIZIONE UNITA' AMBIENTALE

SUPERFICIE UTILE NETTA

Progetto

PSSE

Elaborato

ERA

Edificio

EH

Data

02.11.2020

Scala


1:200

Numeri

201

Tavola

34

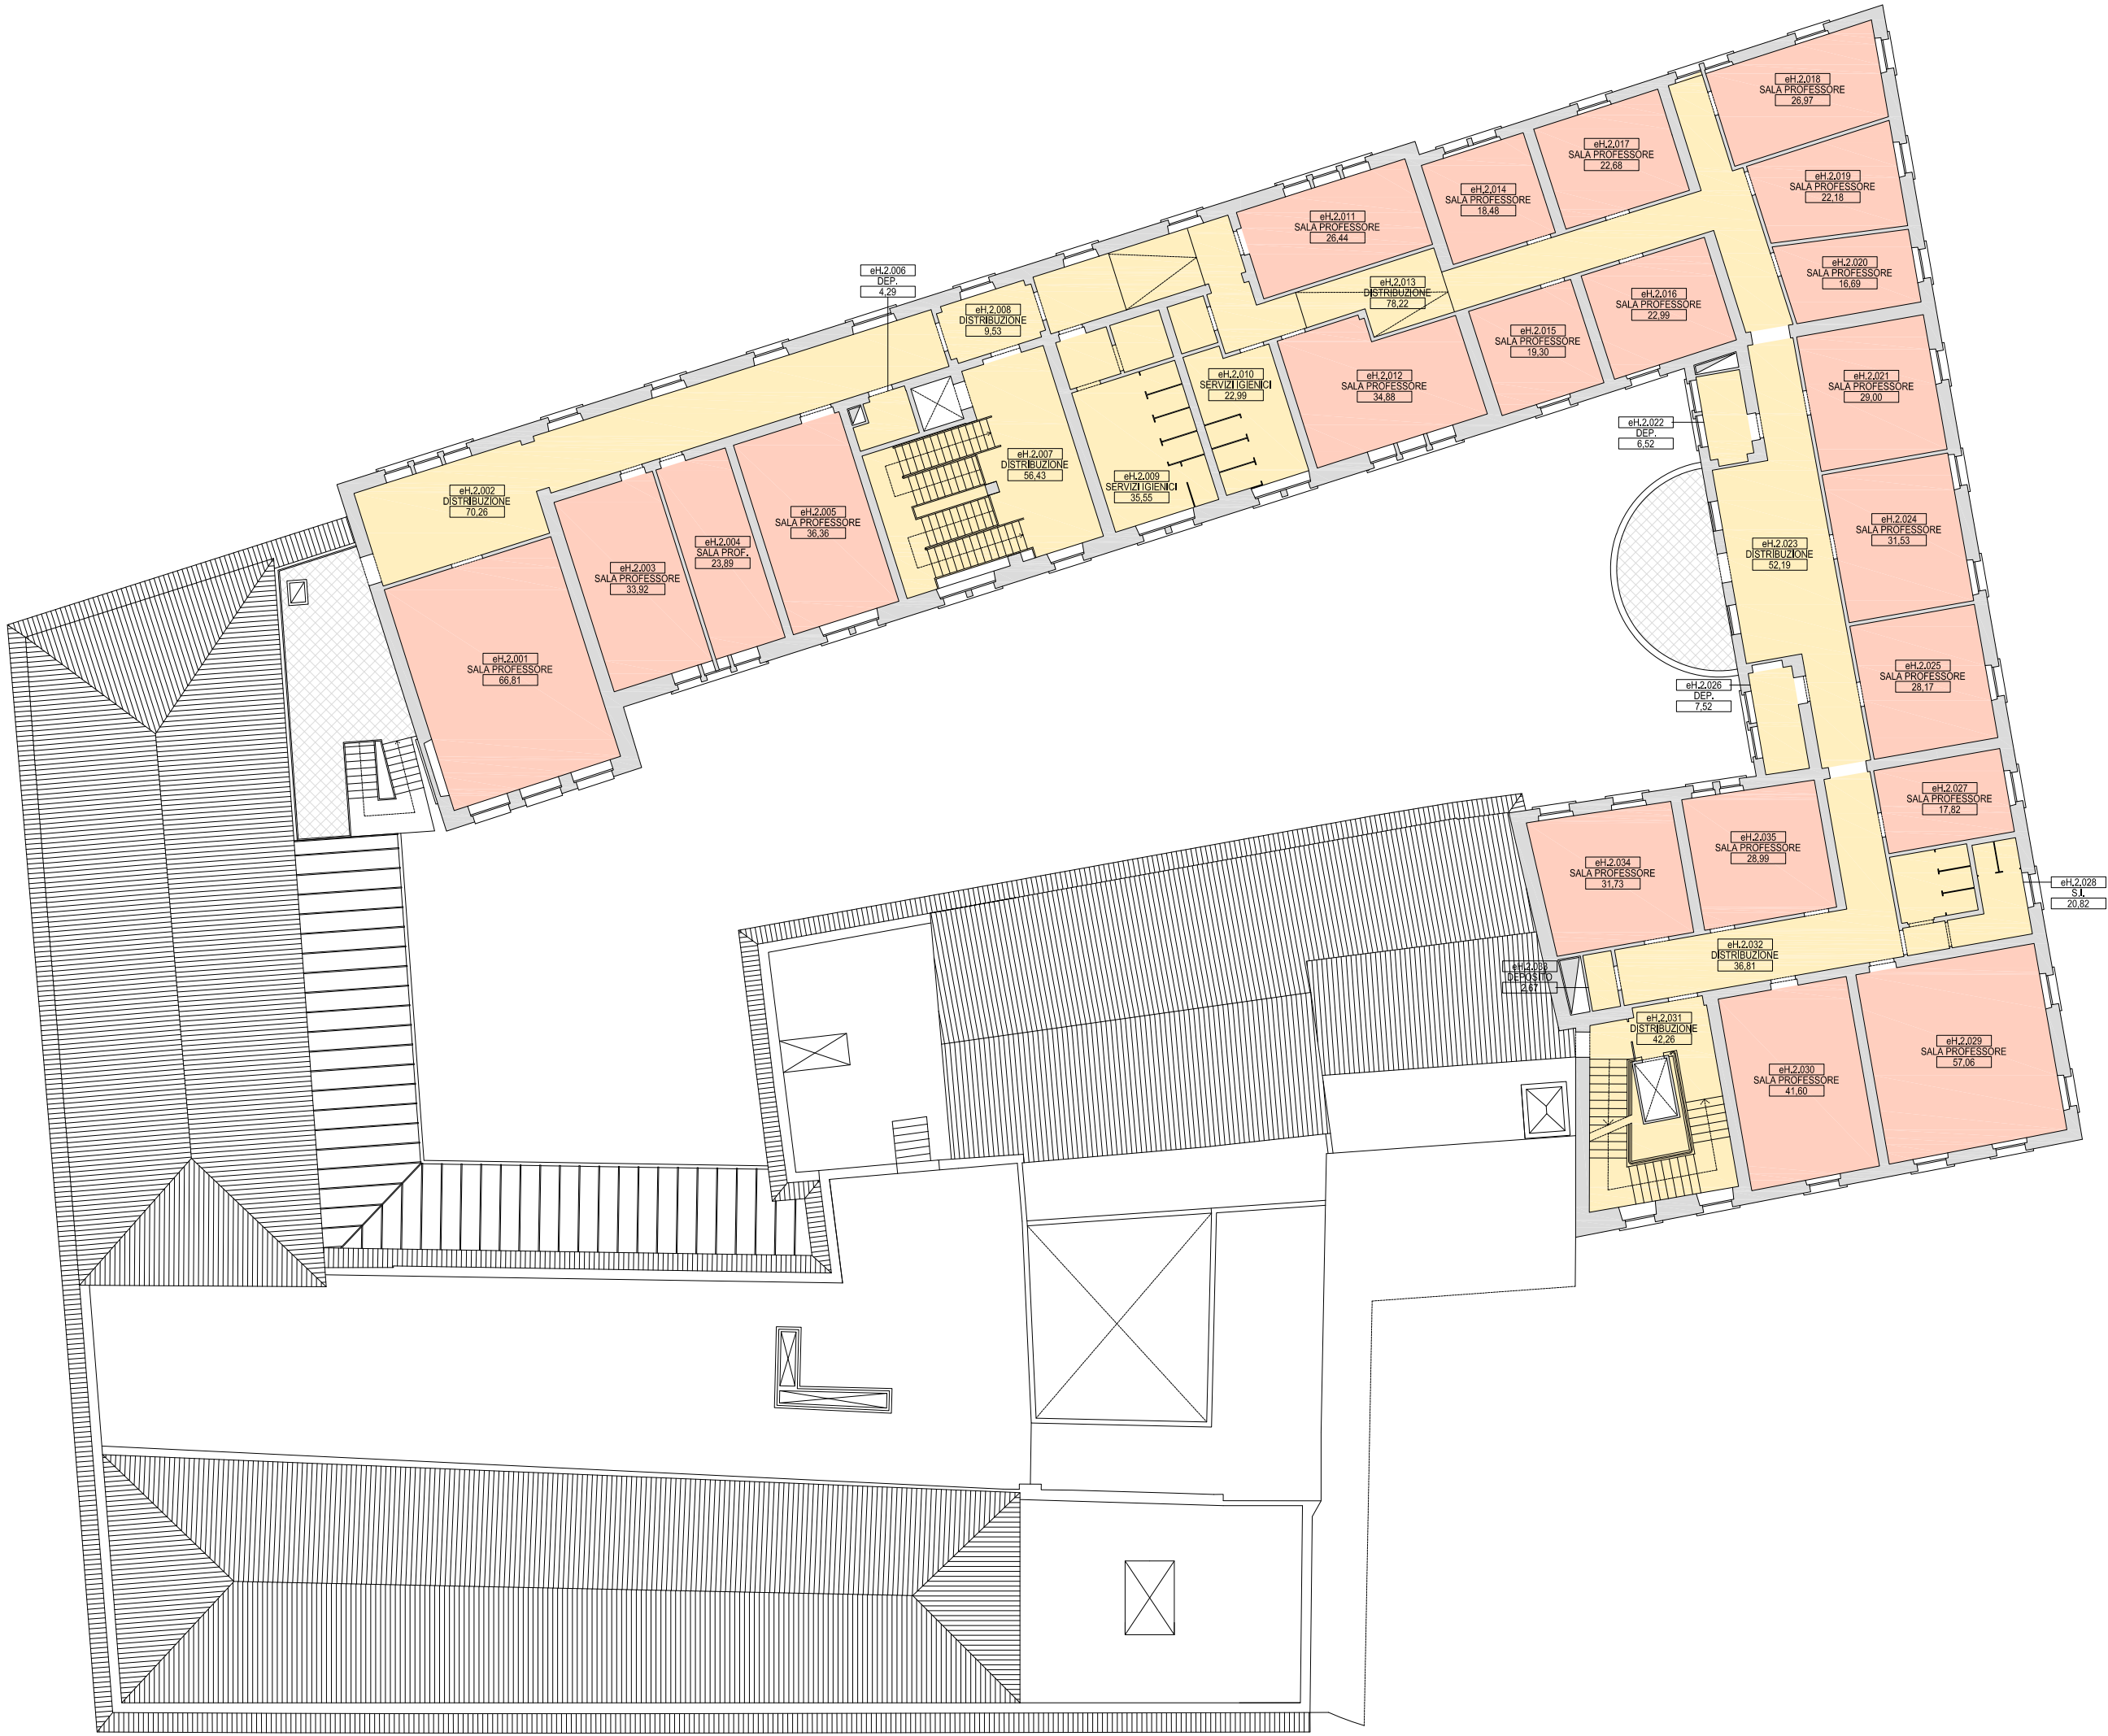

Committente

Prof. Pierpaolo Limone
(Rettore)

Dott.ssa Teresa Romei
(Direttore Generale)

Gruppo di Ricerca

Prof. Adolfo F. L. Baratta
Prof.ssa Laura Calcagnini
Arch. Tommaso Chiti
Prof. Fabrizio Finucci
Dott.ssa Francesca Limongelli
Arch. PhD Antonio Magarò
Arch. Francesca Maioli
Arch. PhD Massimo Mariani
Arch. Luca Trulli

Elaborato

Centro Sportivo Universitario
Via Napoli, n. 109
71122, Foggia

Stato di fatto
Verifica delle consistenze
Pianta piano terra

Legenda

CODICE UNITA' AMBIENTALE
DESCRIZIONE UNITA' AMBIENTALE
SUPERFICIE UTILE NETTA

Progetto

PSSE

Elaborato

ERA

Edificio

CUS

Numeri

200

Data

02.11.2020

Scala

1:200

Tavola

36



Committente

Prof. Pierpaolo Limone
(Rettore)

Dott.ssa Teresa Romei
(Direttore Generale)

Gruppo di Ricerca

Prof. Adolfo F. L. Baratta
Prof.ssa Laura Calcagnini
Arch. Tommaso Chiti
Prof. Fabrizio Finucci
Dott.ssa Francesca Limongelli
Arch. PhD Antonio Magarò
Arch. Francesca Maioli
Arch. PhD Massimo Mariani
Arch. Luca Trulli

Elaborato

Centro Sportivo Universitario
Via Napoli, n. 109
71122, Foggia

Stato di fatto
Verifica delle consistenze
Campi sportivi

Legenda

CODICE UNITA' AMBIENTALE
DESCRIZIONE UNITA' AMBIENTALE
SUPERFICIE UTILE NETTA

Progetto

PSSE

Elaborato

ERA

Edificio

CUS

Numeri

201

Data


02.11.2020


Scala


1:1000

Tavola

37

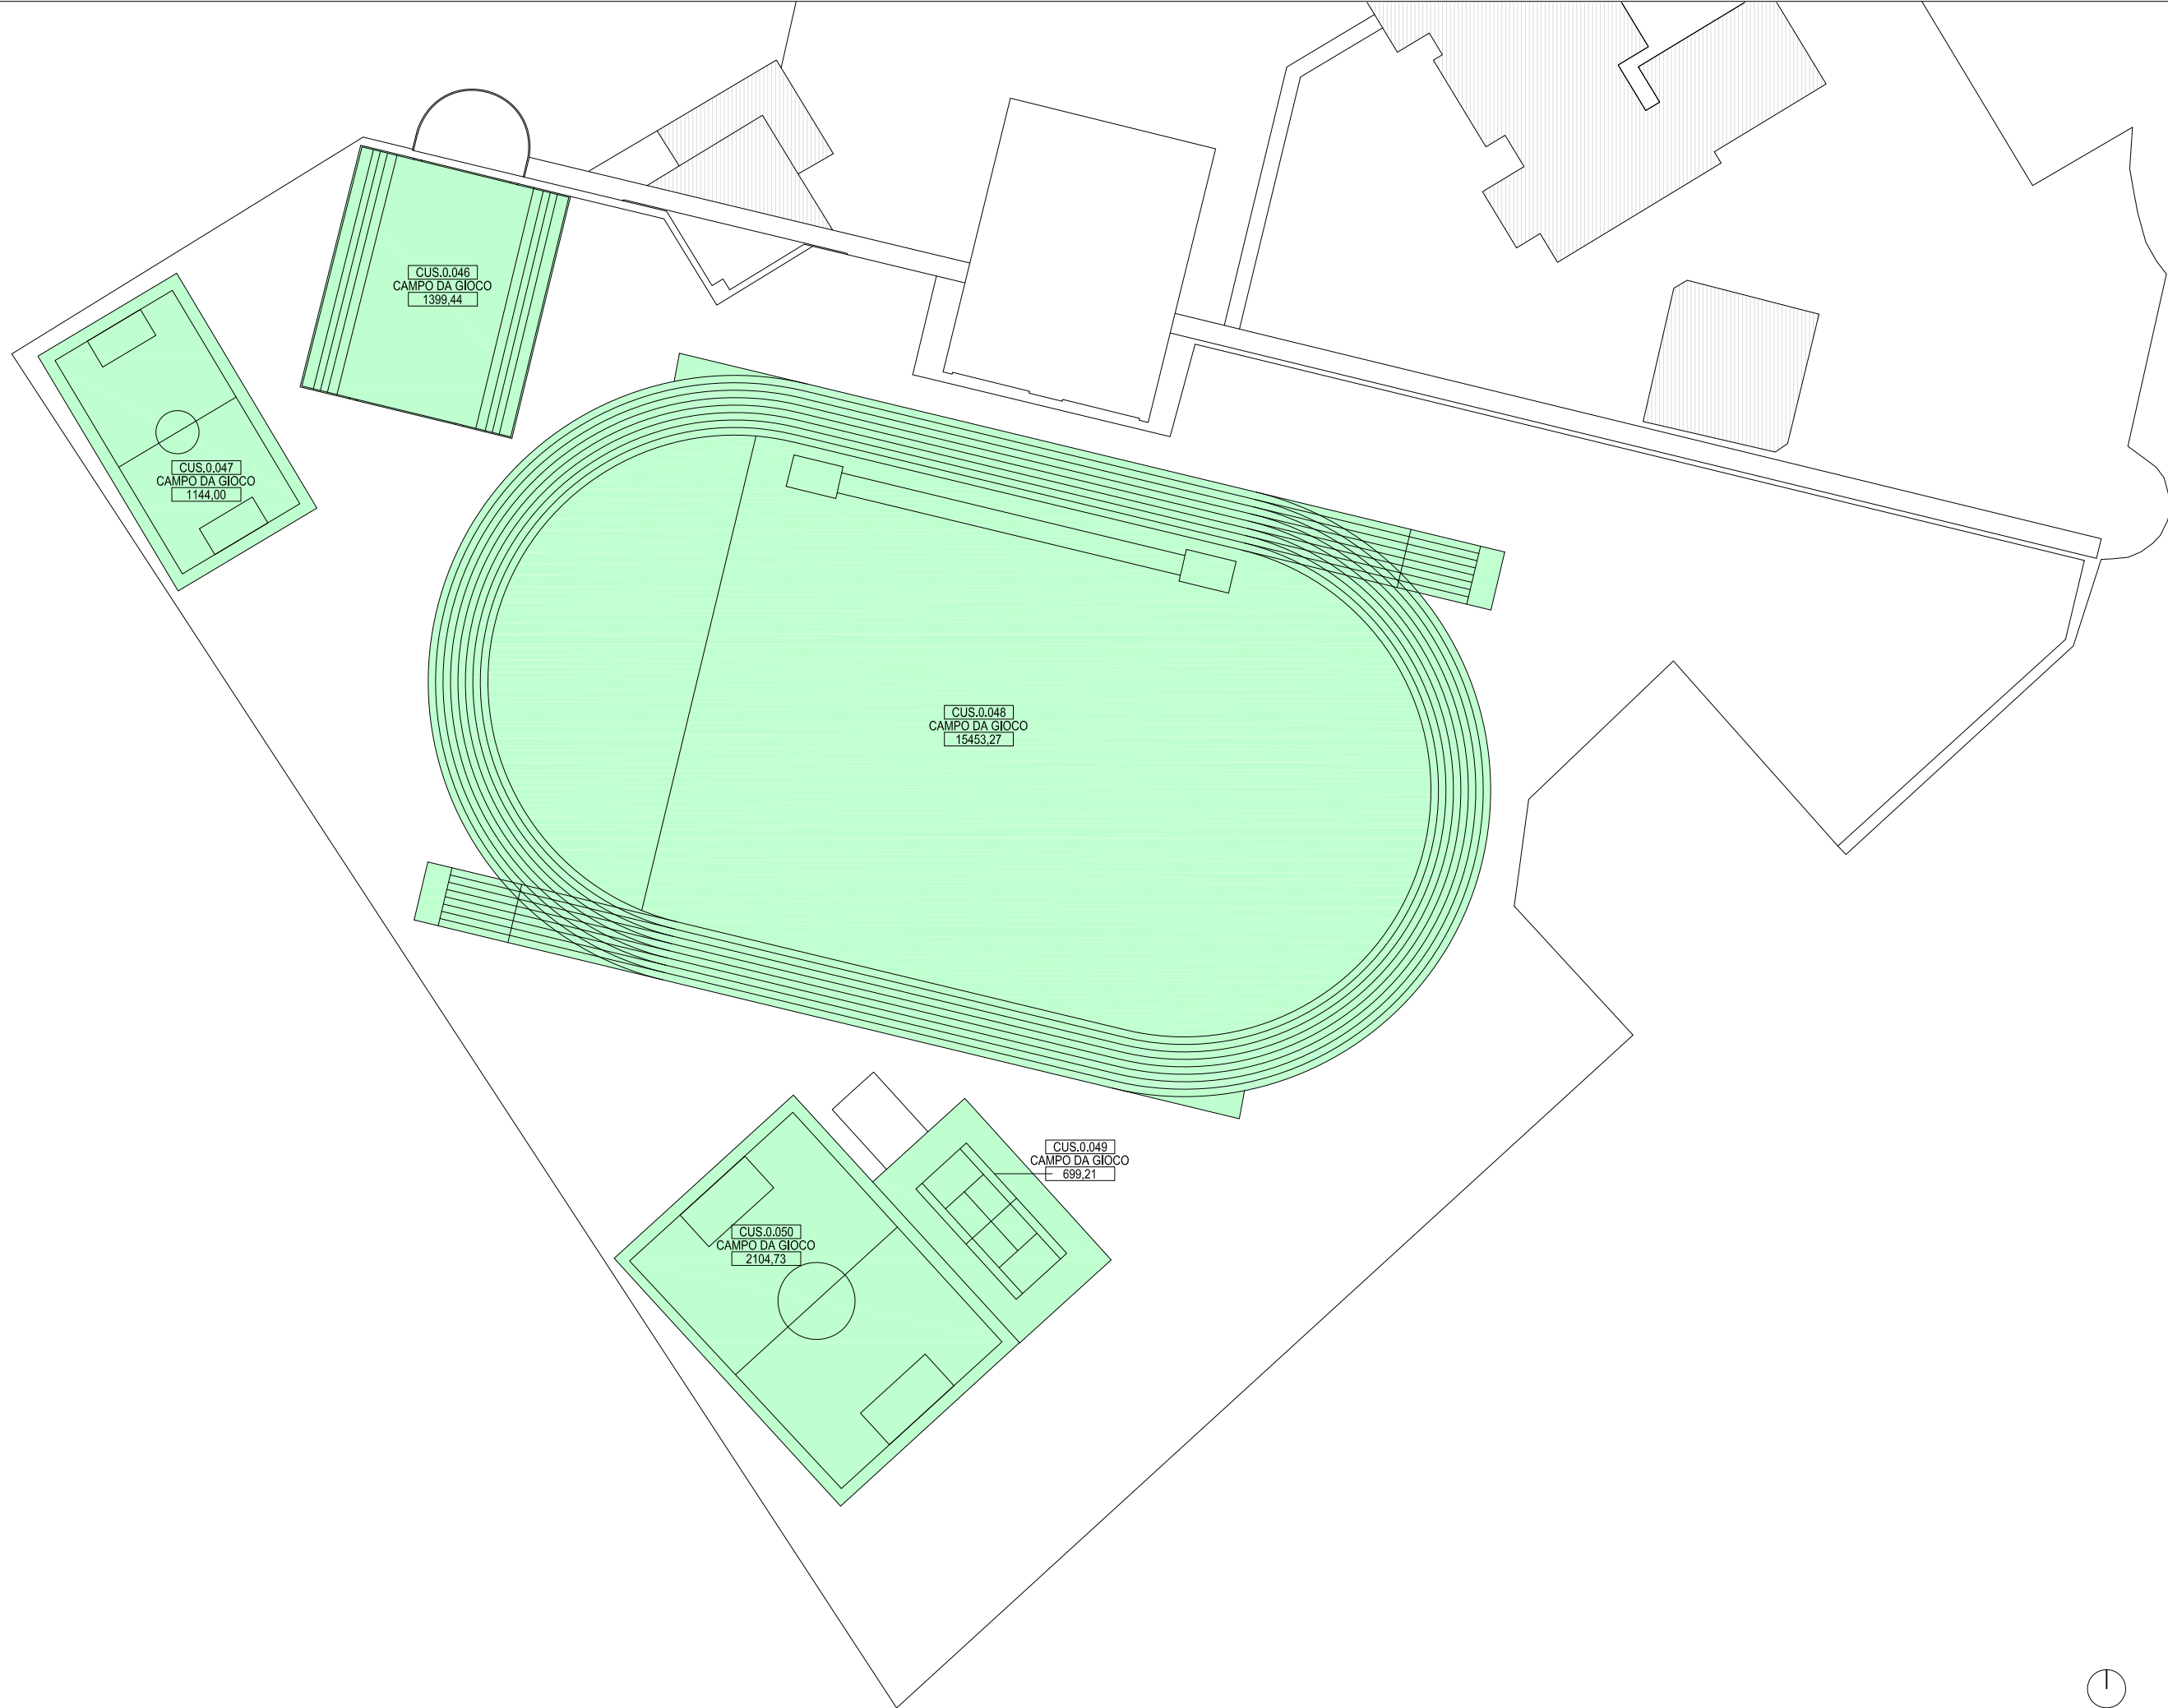

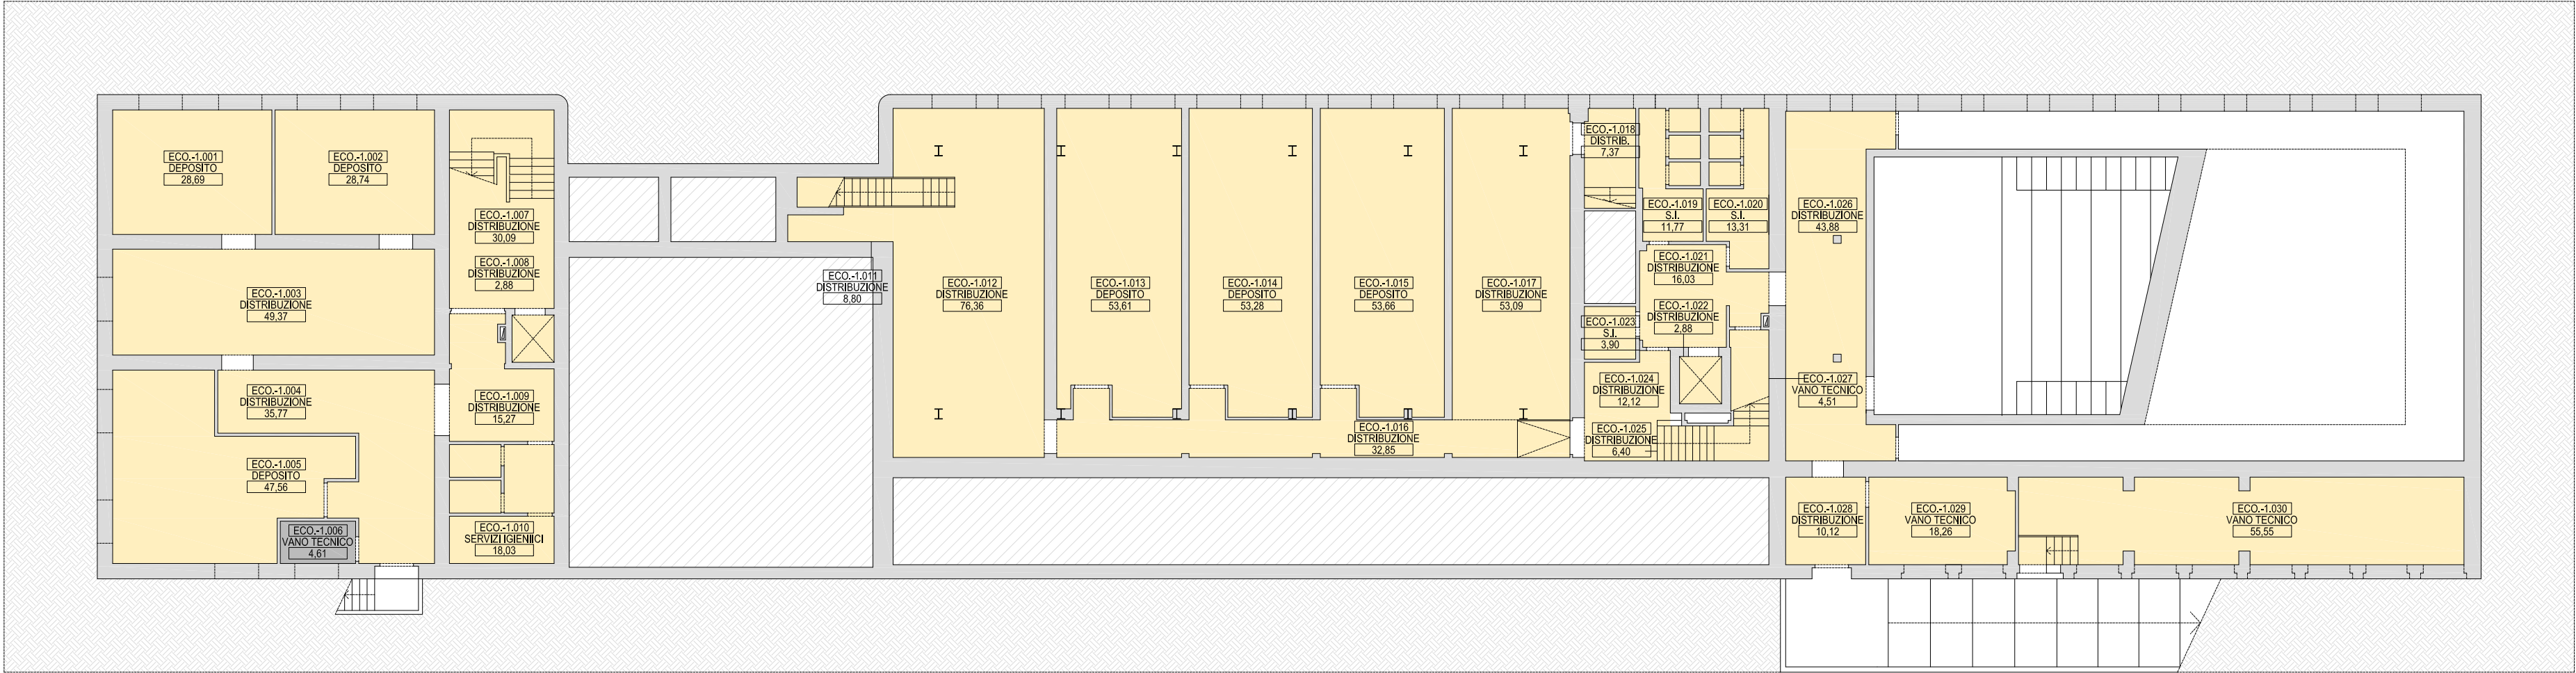

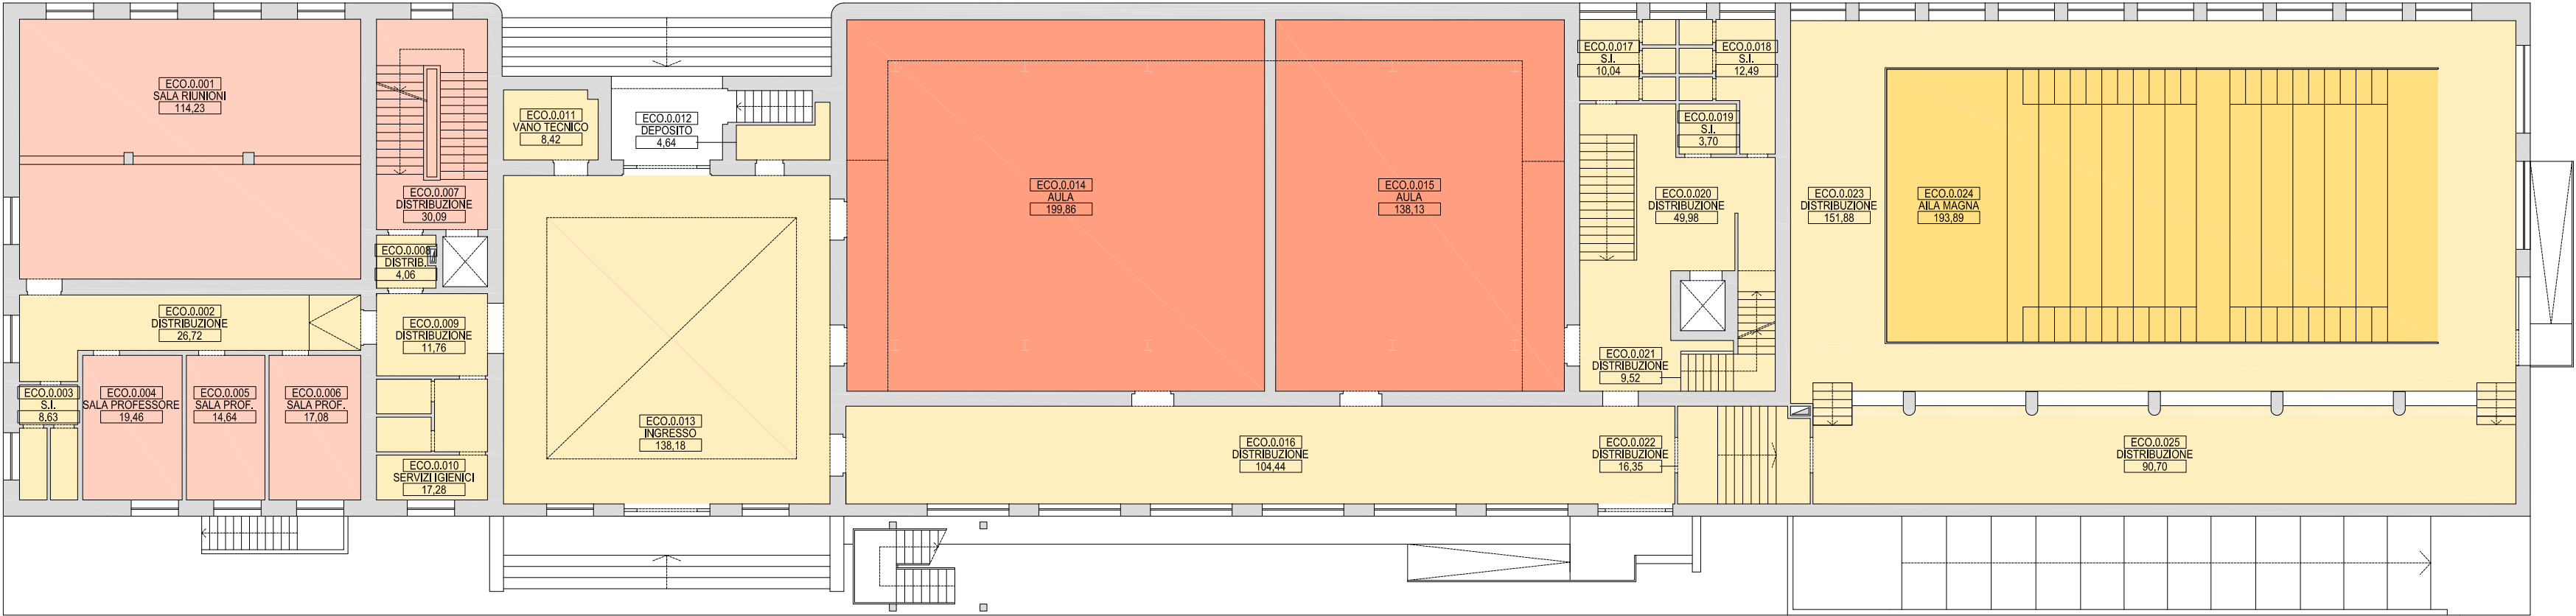



Piano Strategico
di Sviluppo Edilizio
Università di Foggia



UNIVERSITÀ
DI FOGGIA

Via Antonio Gramsci, n. 89-91
71122, Foggia

Committente
Prof. Pierpaolo Limone
(Rettore)

Dott.ssa Teresa Romei
(Direttore Generale)



DIPARTIMENTO
DI
ARCHITETTURA

L.go Giovanni Battista Marzi, n. 10
00153, Roma

Gruppo di Ricerca
Prof. Adolfo F. L. Baratta
Prof.ssa Laura Calcagnini
Arch. Tommaso Chiti
Prof. Fabrizio Finucci
Dott.ssa Francesca Limongelli
Arch. PhD Antonio Magarò
Arch. Francesca Maioli
Arch. PhD Massimo Mariani
Arch. Luca Trulli

Elaborato
Edificio Economia "ex Piscina GIL"
Via A. da Zara, n. 11
71121, Foggia

Stato di Fatto
Verifica delle consistenze
Pianta piano primo

Legenda



CODICE UNITA' AMBIENTALE

DESCRIZIONE UNITA' AMBIENTALE

SUPERFICIE UTILE NETTA

Progetto	Numeri
PSSE	201
Elaborato	202
Edificio	
ECO	

Data	Tavola
02.11.2020	40
Scala	
1:200	

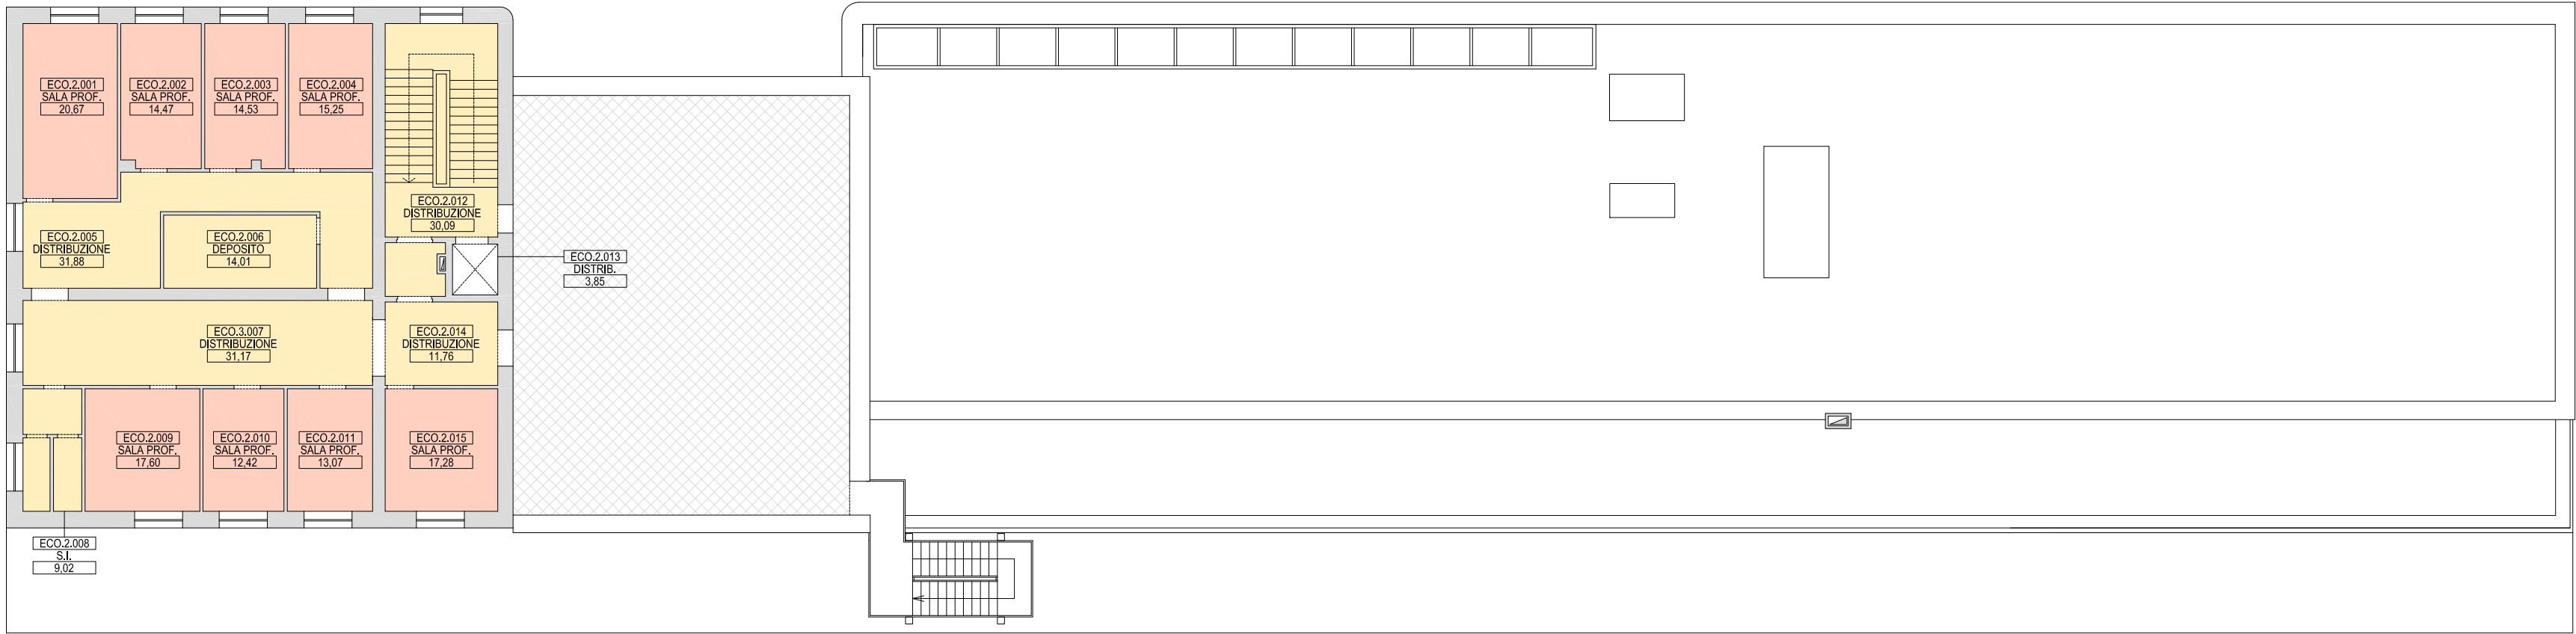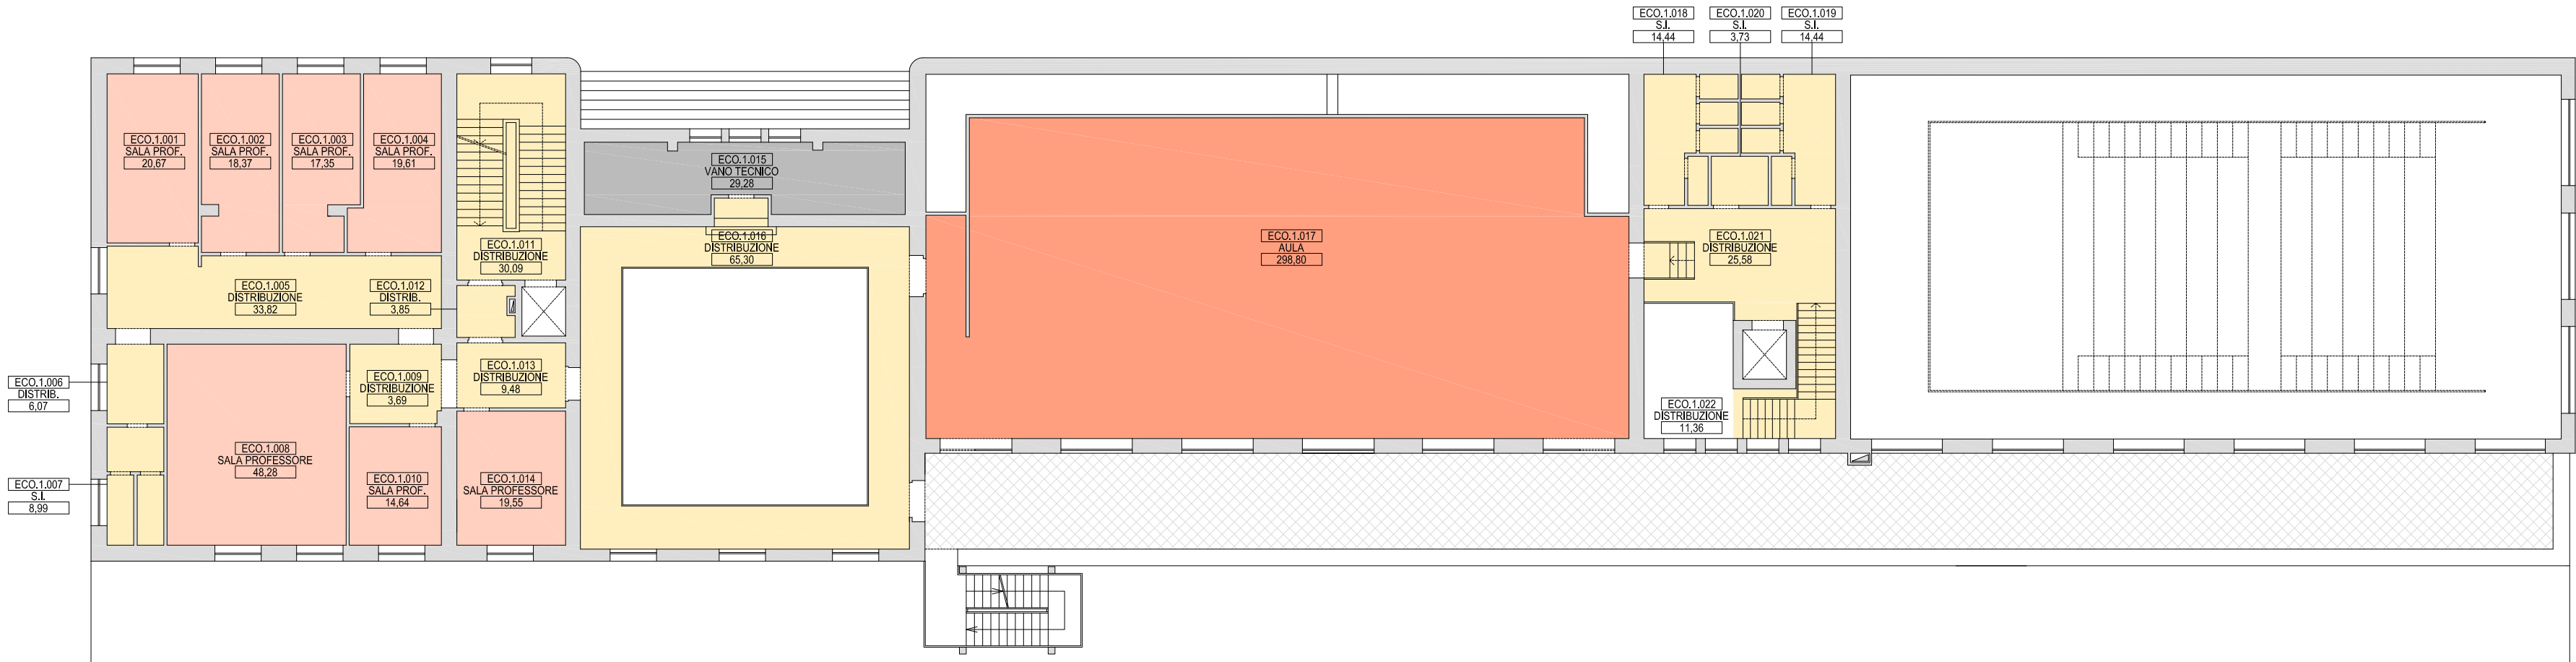





Committente

Prof. Pierpaolo Limone
(Rettore)

Dott.ssa Teresa Romei
(Direttore Generale)

Gruppo di Ricerca

Prof. Adolfo F. L. Baratta

Prof.ssa Laura Calcagnini

Arch. Tommaso Chiti

Prof. Fabrizio Finucci

Dott.ssa Francesca Limongelli

Arch. PhD Antonio Magarò

Arch. Francesca Maioli

Arch. PhD Massimo Mariani

Arch. Luca Trulli

Elaborato

Edificio Polo Biomedico

"E. Altomare"

Via Napoli, n. 121

71122, Foggia

Stato di Fatto

Analisi delle consistenze

Pianta piano primo

Legenda

CODICE UNITA' AMBIENTALE

DESCRIZIONE UNITA' AMBIENTALE

SUPERFICIE UTILE NETTA

Progetto

PSSE

Elaborato

ERA

Edificio

PB

Numeri

201

Data


02.11.2020

Scala

1:300

Tavola

43

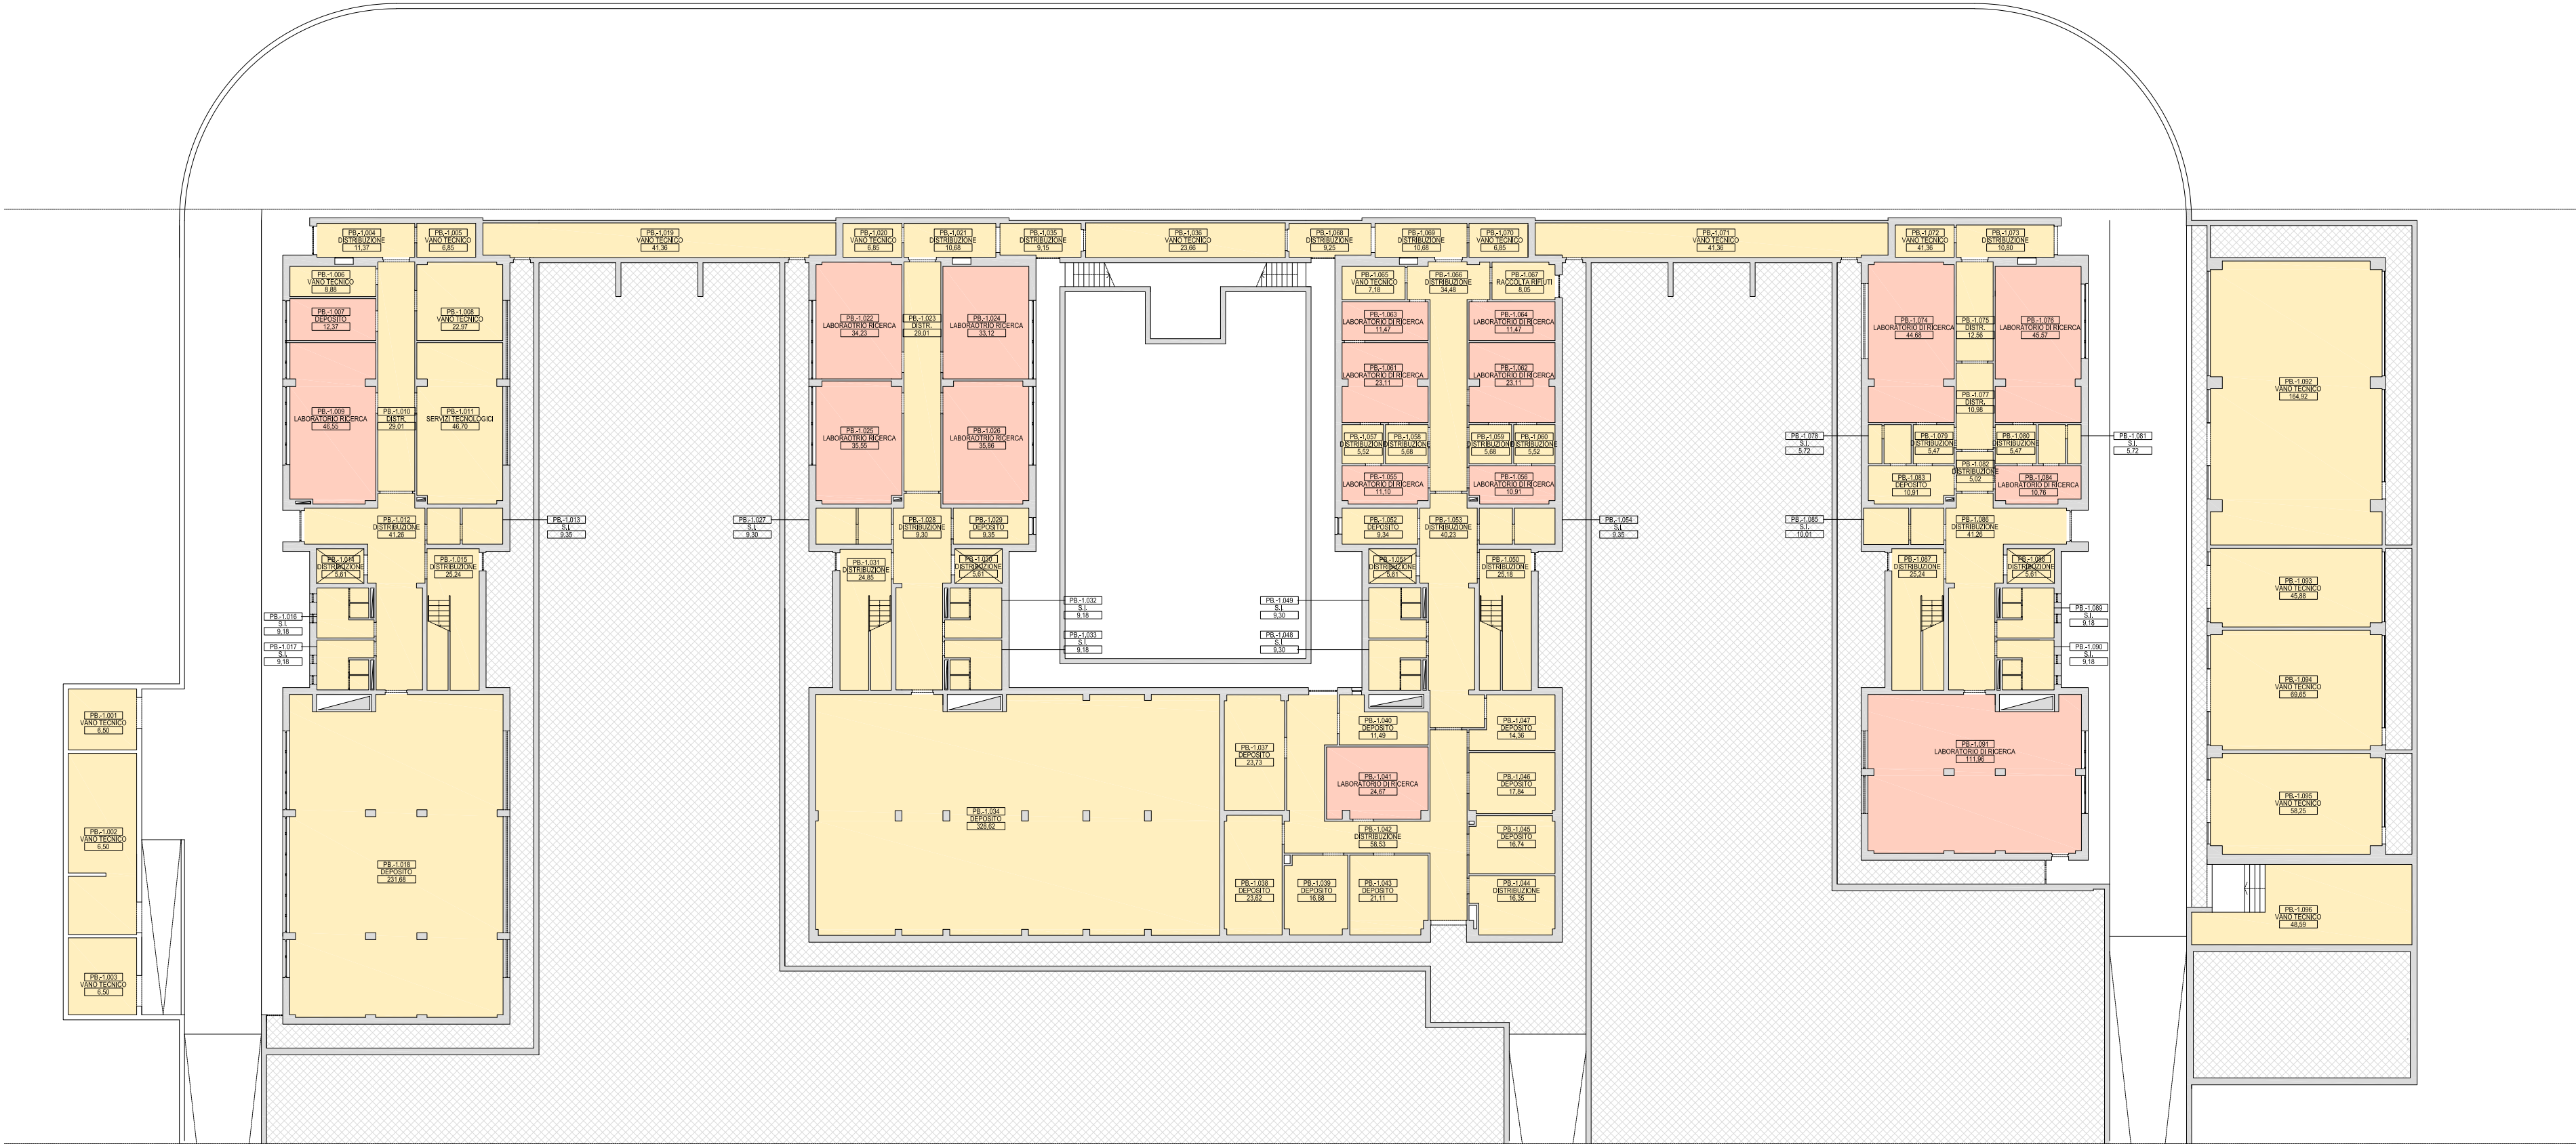

Committente

Prof. Pierpaolo Limone
(Rettore)

Dott.ssa Teresa Romei
(Direttore Generale)

Gruppo di Ricerca

Prof. Adolfo F. L. Baratta
Prof.ssa Laura Calcagnini
Arch. Tommaso Chiti
Prof. Fabrizio Finucci
Dott.ssa Francesca Limongelli
Arch. PhD Antonio Magarò
Arch. Francesca Maioli
Arch. PhD Massimo Mariani
Arch. Luca Trulli

Elaborato

Edificio Polo Biomedico
"E. Altomare"
Via Napoli, n. 121
71122, Foggia

Stato di Fatto
Analisi delle consistenze
Pianta piano secondo

Legenda

CODICE UNITA' AMBIENTALE

DESCRIZIONE UNITA' AMBIENTALE

SUPERFICIE UTILE NETTA

Progetto

PSSE

Elaborato

ERA

Edificio

PB

Numeri

202

Data

02.11.2020

Scala

1:300

Tavola

44







UNIVERSITÀ
DI FOGGIA

Via Antonio Gramsci, n. 89-91
71122, Foggia

Committente

Prof. Pierpaolo Limone
(Rettore)

Dott.ssa Teresa Romei
(Direttore Generale)



DIPARTIMENTO
DI
ARCHITETTURA

L.go Giovanni Battista Marzi, n. 10
00153, Roma

Gruppo di Ricerca

Prof. Adolfo F. L. Baratta
Prof.ssa Laura Calcagnini
Arch. Tommaso Chiti
Prof. Fabrizio Finucci
Dott.ssa Francesca Limongelli
Arch. PhD Antonio Magarò
Arch. Francesca Maioli
Arch. PhD Massimo Mariani
Arch. Luca Trulli

Elaborato

Edificio Polo Biomedico
"E. Altomare"
Via Napoli, n. 121
71122, Foggia

Stato di Fatto
Analisi delle consistenze
Pianta piano terzo

Legenda


CODICE UNITA' AMBIENTALE

DESCRIZIONE UNITA' AMBIENTALE

SUPERFICIE UTILE NETTA

Progetto	Numeri 203
Elaborato	
Edificio	
PSSE	
ERA	
PB	

Data	Tavola 45
02.11.2020	
Scala	
1:300	

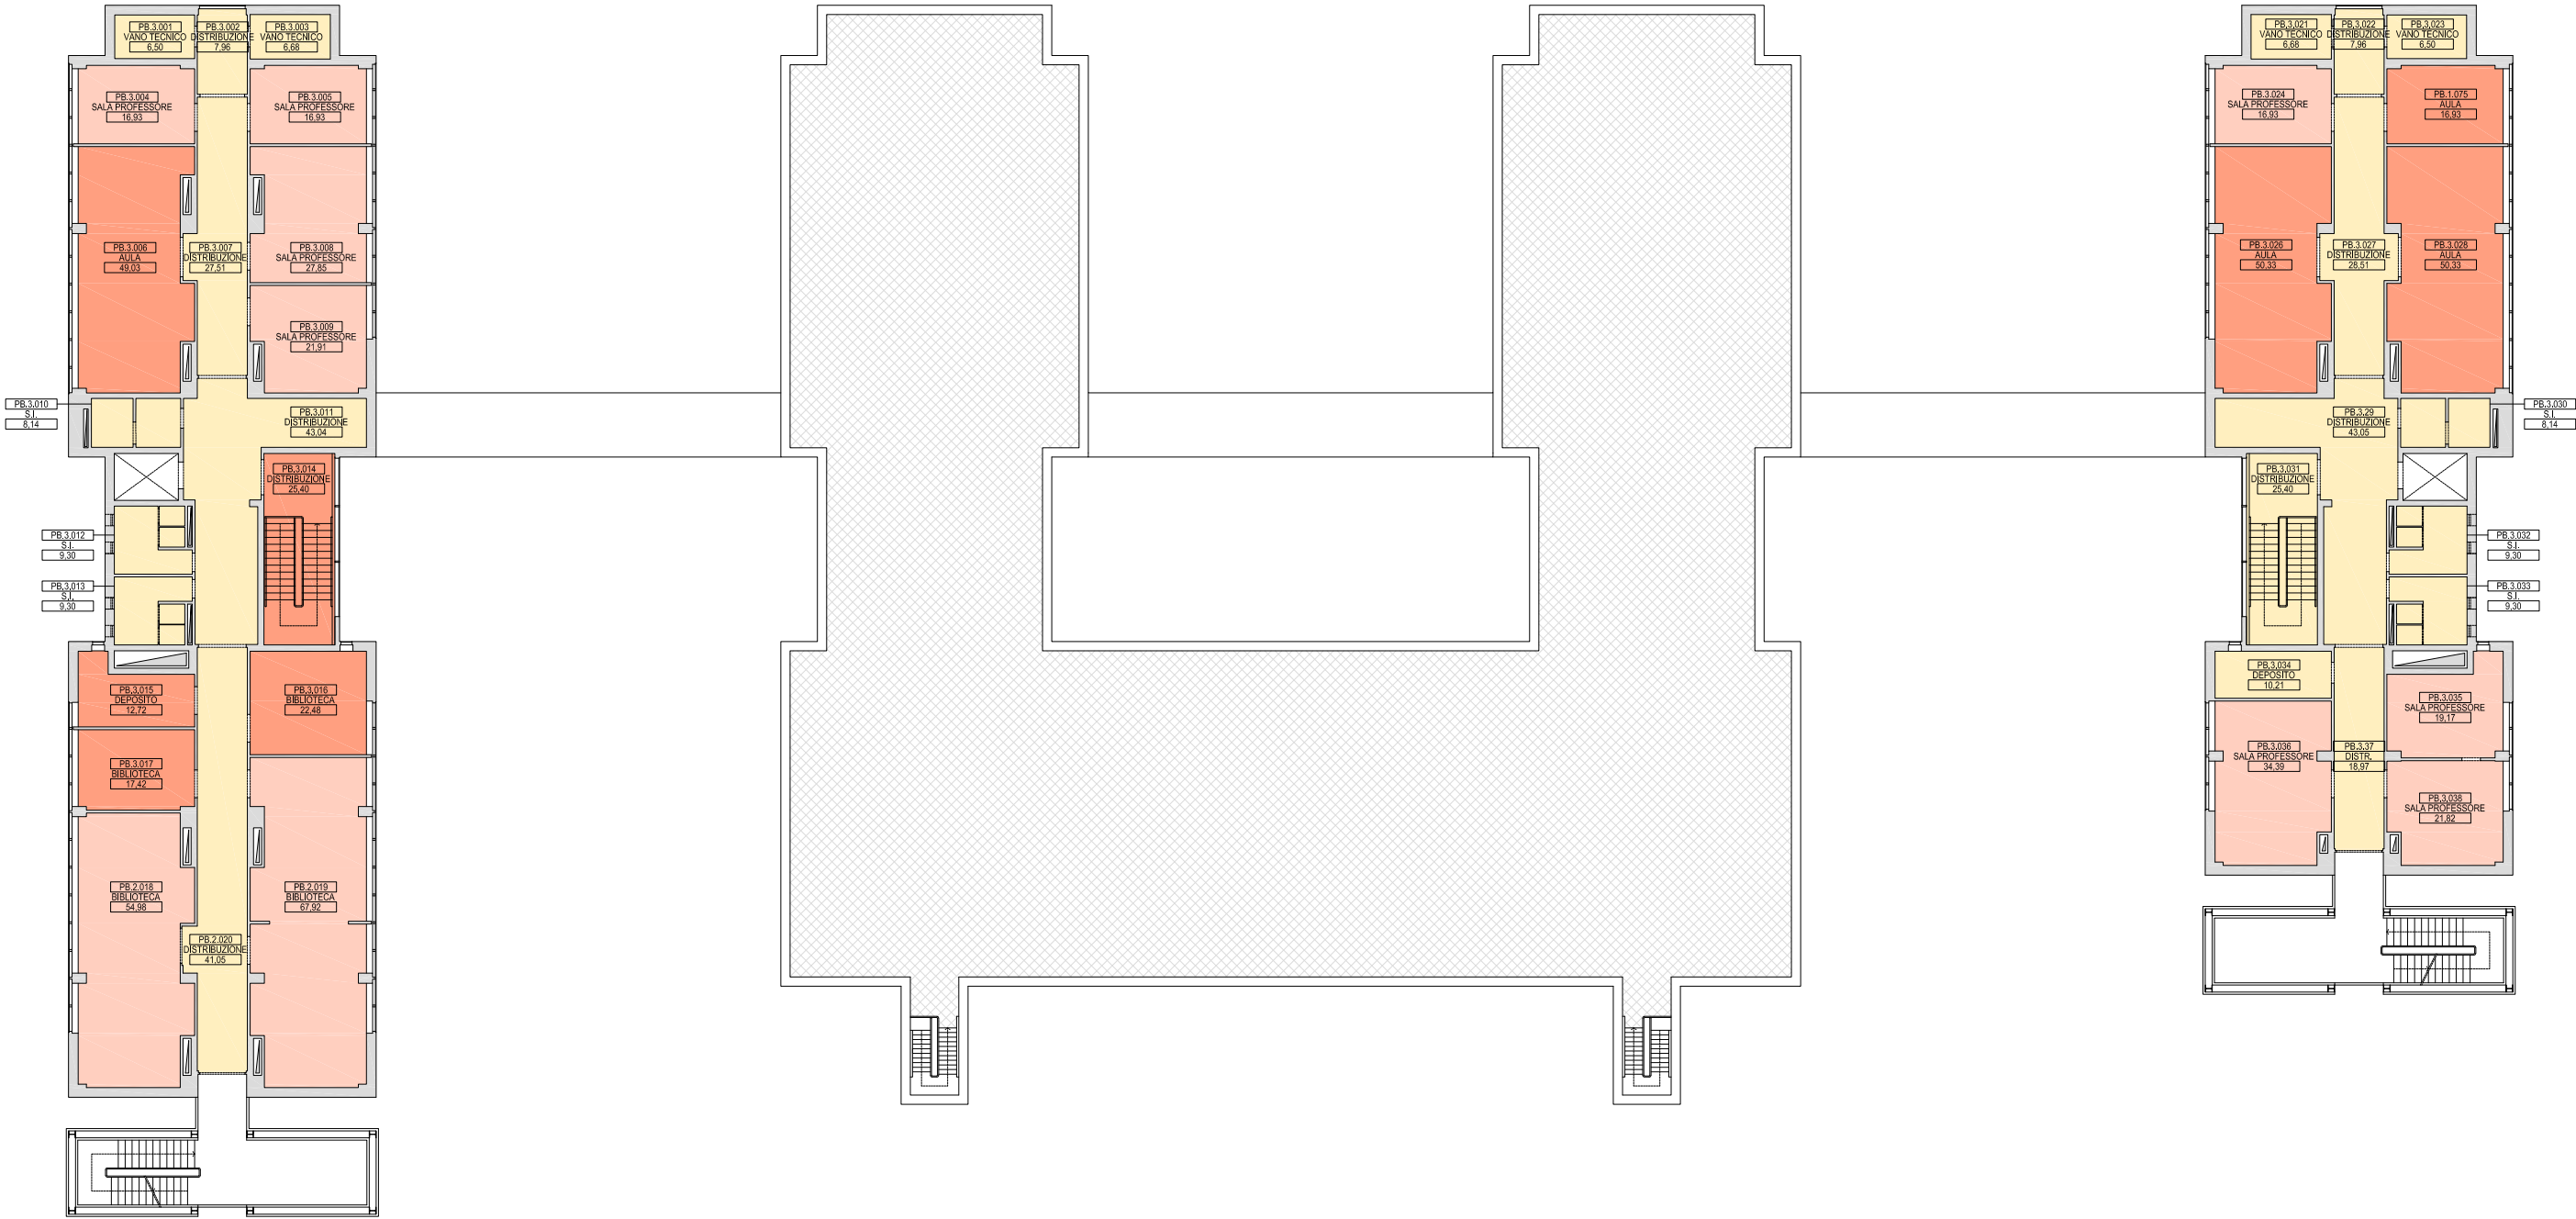

Committente

Prof. Pierpaolo Limone
(Rettore)

Dott.ssa Teresa Romei
(Direttore Generale)



ROMA
TRE

UNIVERSITÀ DEGLI STUDI

DIPARTIMENTO
DI
ARCHITETTURA

L.go Giovanni Battista Marzi, n. 10
00153, Roma

Gruppo di Ricerca

Prof. Adolfo F. L. Baratta
Prof.ssa Laura Calcagnini
Arch. Tommaso Chiti
Prof. Fabrizio Finucci
Dott.ssa Francesca Limongelli
Arch. PhD Antonio Magarò
Arch. Francesca Maioli
Arch. PhD Massimo Mariani
Arch. Luca Trulli

Elaborato

Edificio Aula Magna di Ateneo
Via Caggese, n. 1
71121, Foggia

Stato di Fatto
Analisi delle consistenze
Pianta piano terra

Legenda


CODICE UNITA' AMBIENTALE

DESCRIZIONE UNITA' AMBIENTALE

SUPERFICIE UTILE NETTA

Progetto	Numeri
PSSE	
Elaborato	
ERA	200
Edificio	
AM	

Data	Tavola
02.11.2020	
Scala	
1:200	47

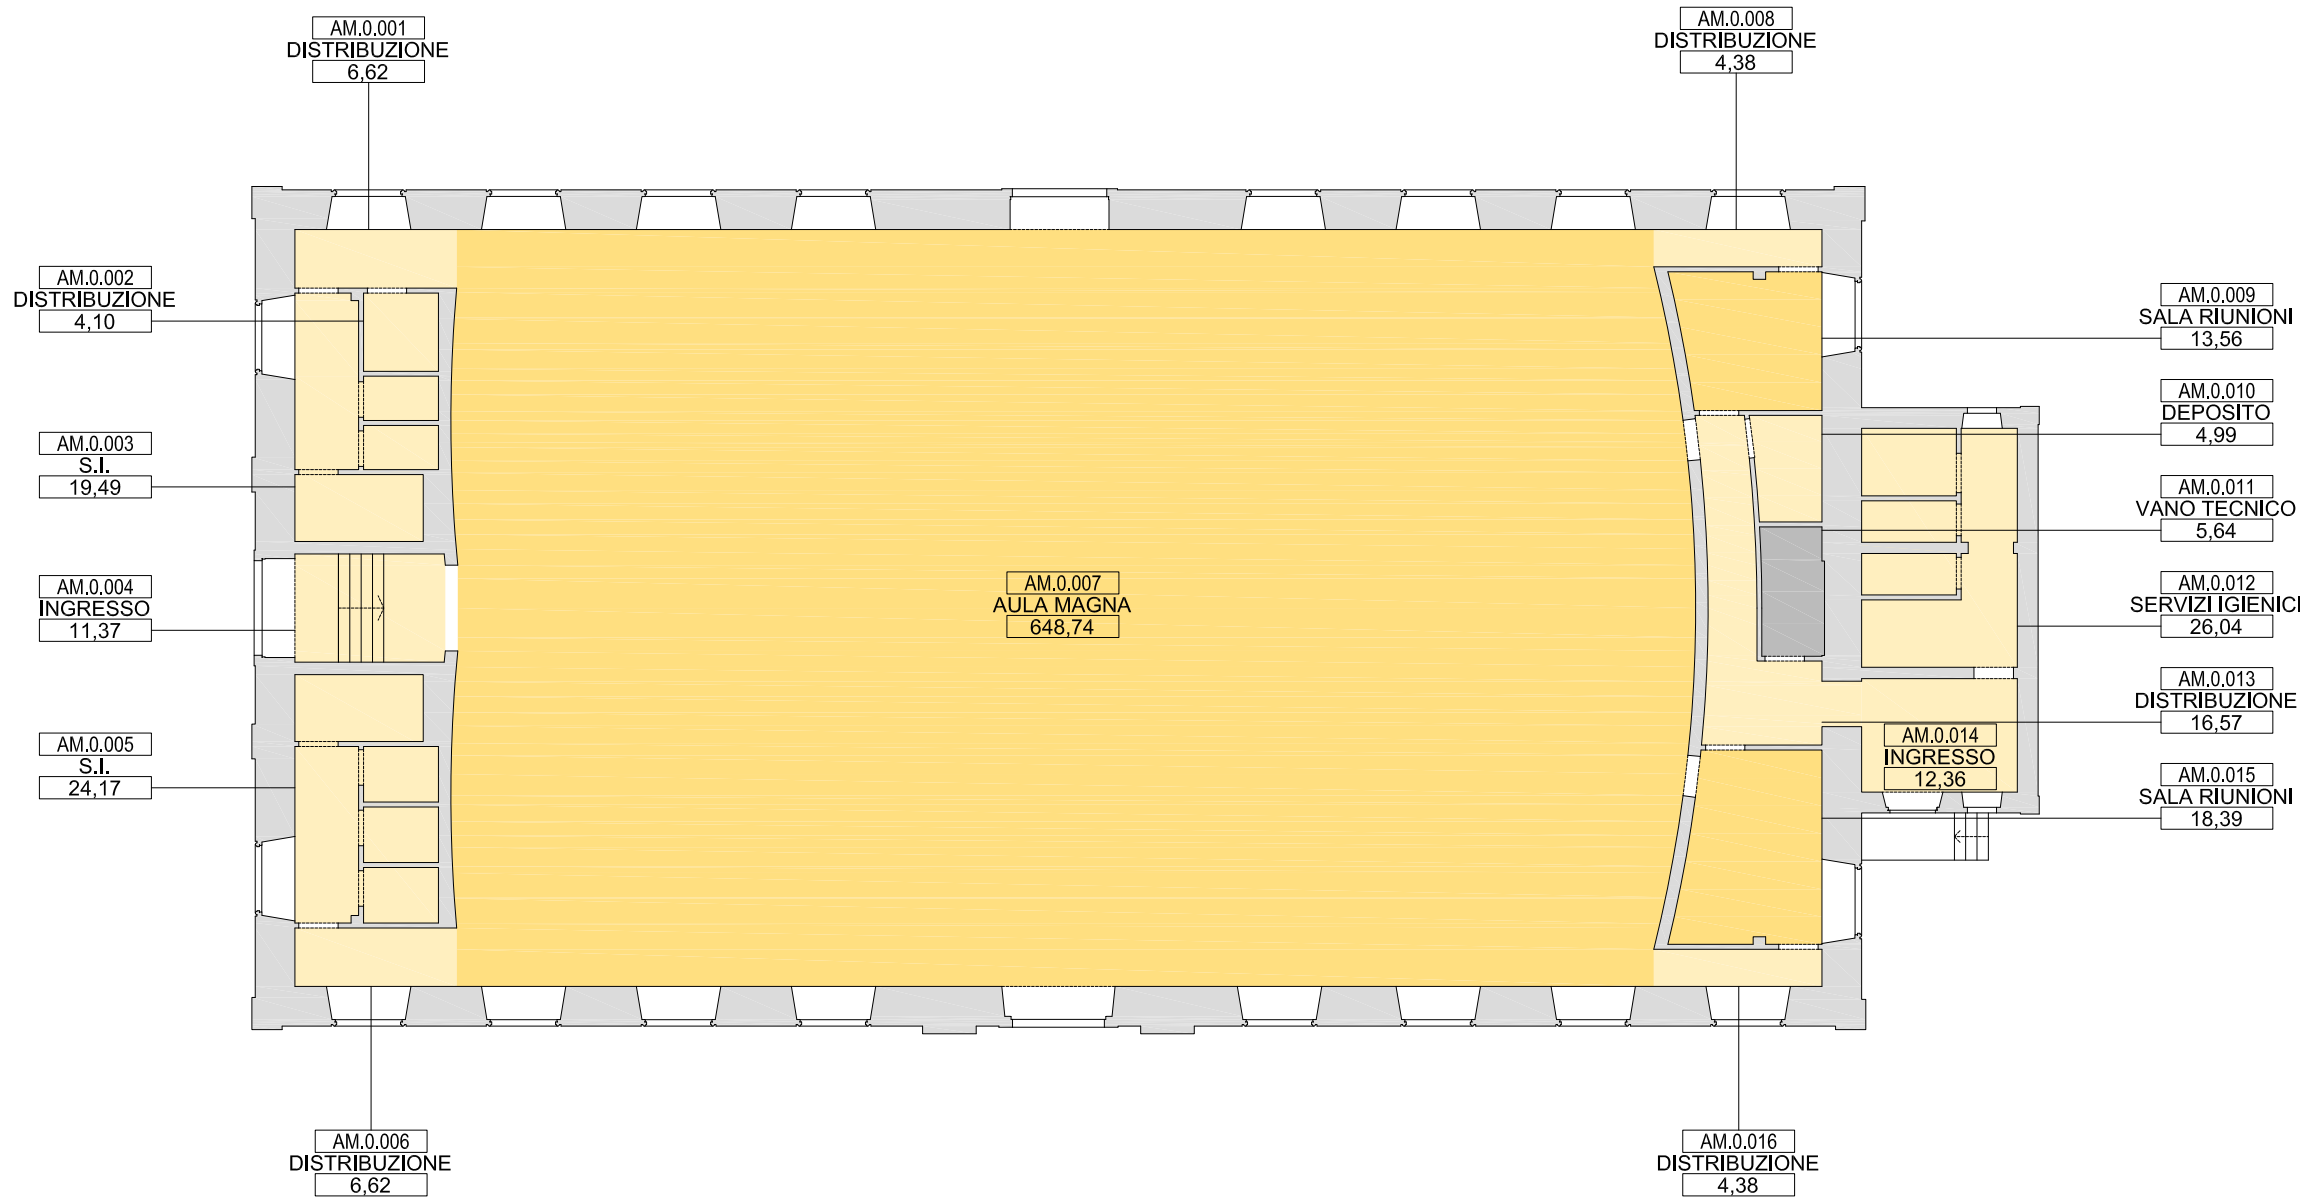

Committente

Prof. Pierpaolo Limone
(Rettore)

Dott.ssa Teresa Romei
(Direttore Generale)

Gruppo di Ricerca

Prof. Adolfo F. L. Baratta
Prof.ssa Laura Calcagnini
Arch. Tommaso Chiti
Prof. Fabrizio Finucci
Dott.ssa Francesca Limongelli
Arch. PhD Antonio Magarò
Arch. Francesca Maioli
Arch. PhD Massimo Mariani
Arch. Luca Trulli

Elaborato

Edificio ex Palestra GIL
Via M. Mazzei, già Via Galliani n. 11
71121, Foggia

Stato di Fatto
Analisi delle consistenze
Pianta piano terra

Legenda

CODICE UNITA' AMBIENTALE


DESCRIZIONE UNITA' AMBIENTALE


SUPERFICIE UTILE NETTA


Progetto	Numeri
PSSE	
Elaborato	
ERA	200
Edificio	
EGIL	

Data	Tavola
02.11.2020	
Scala	
1:200	


48

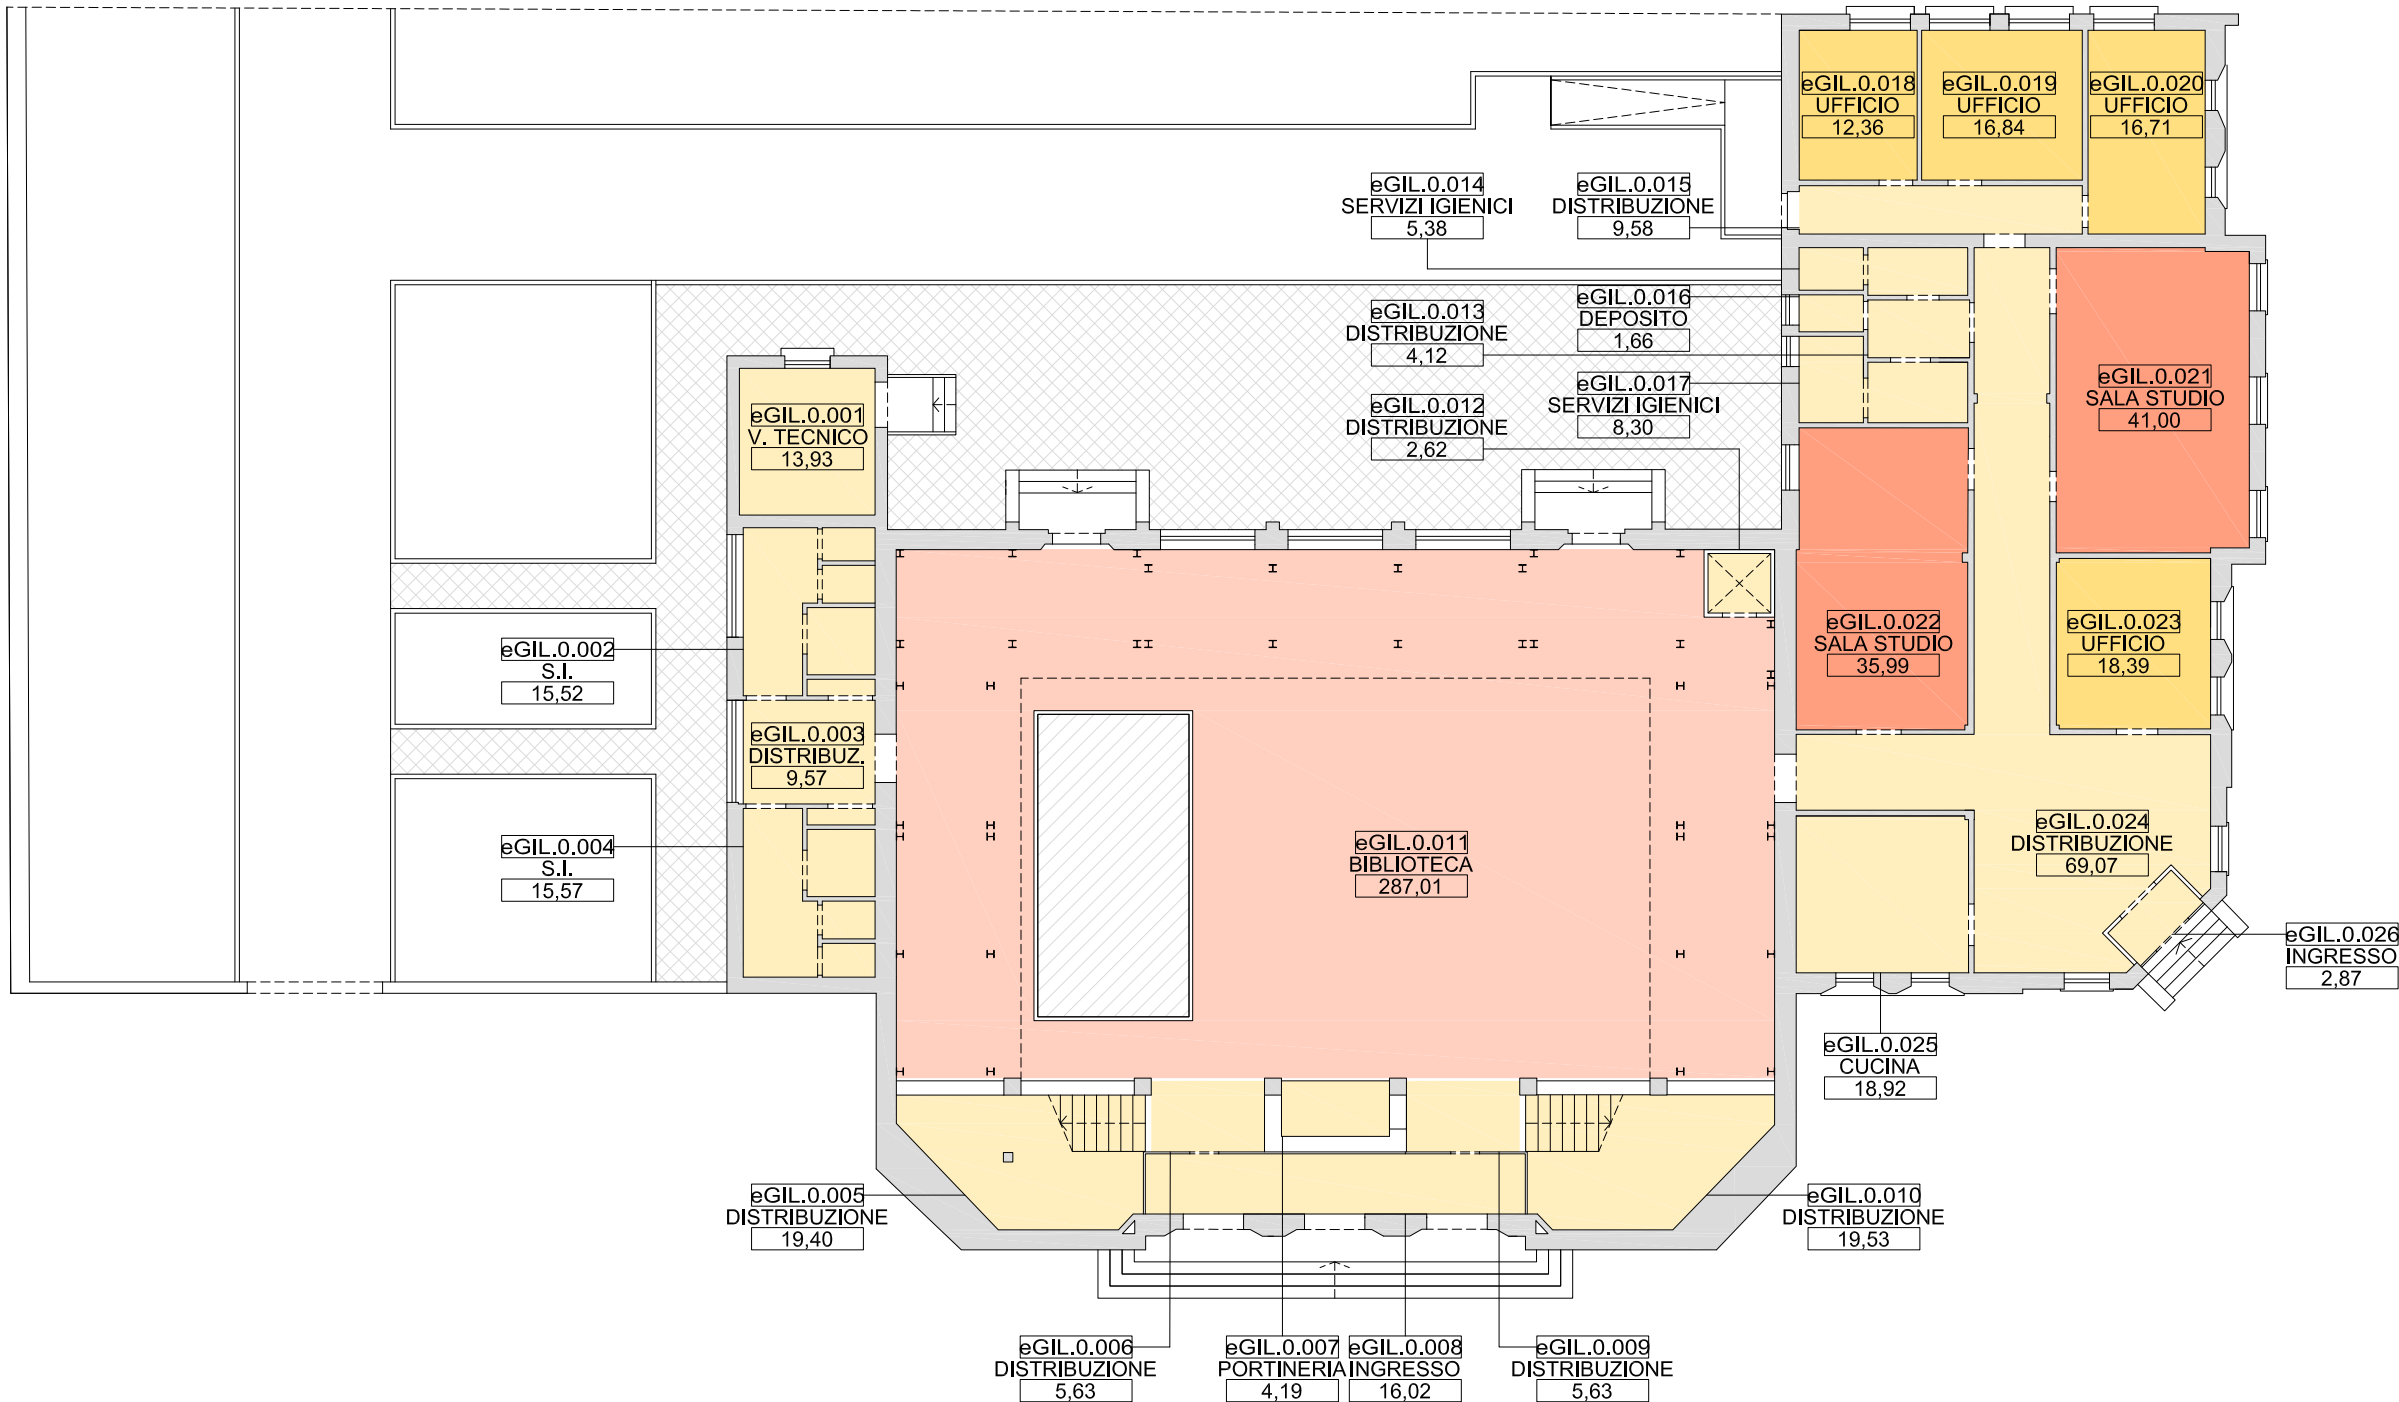

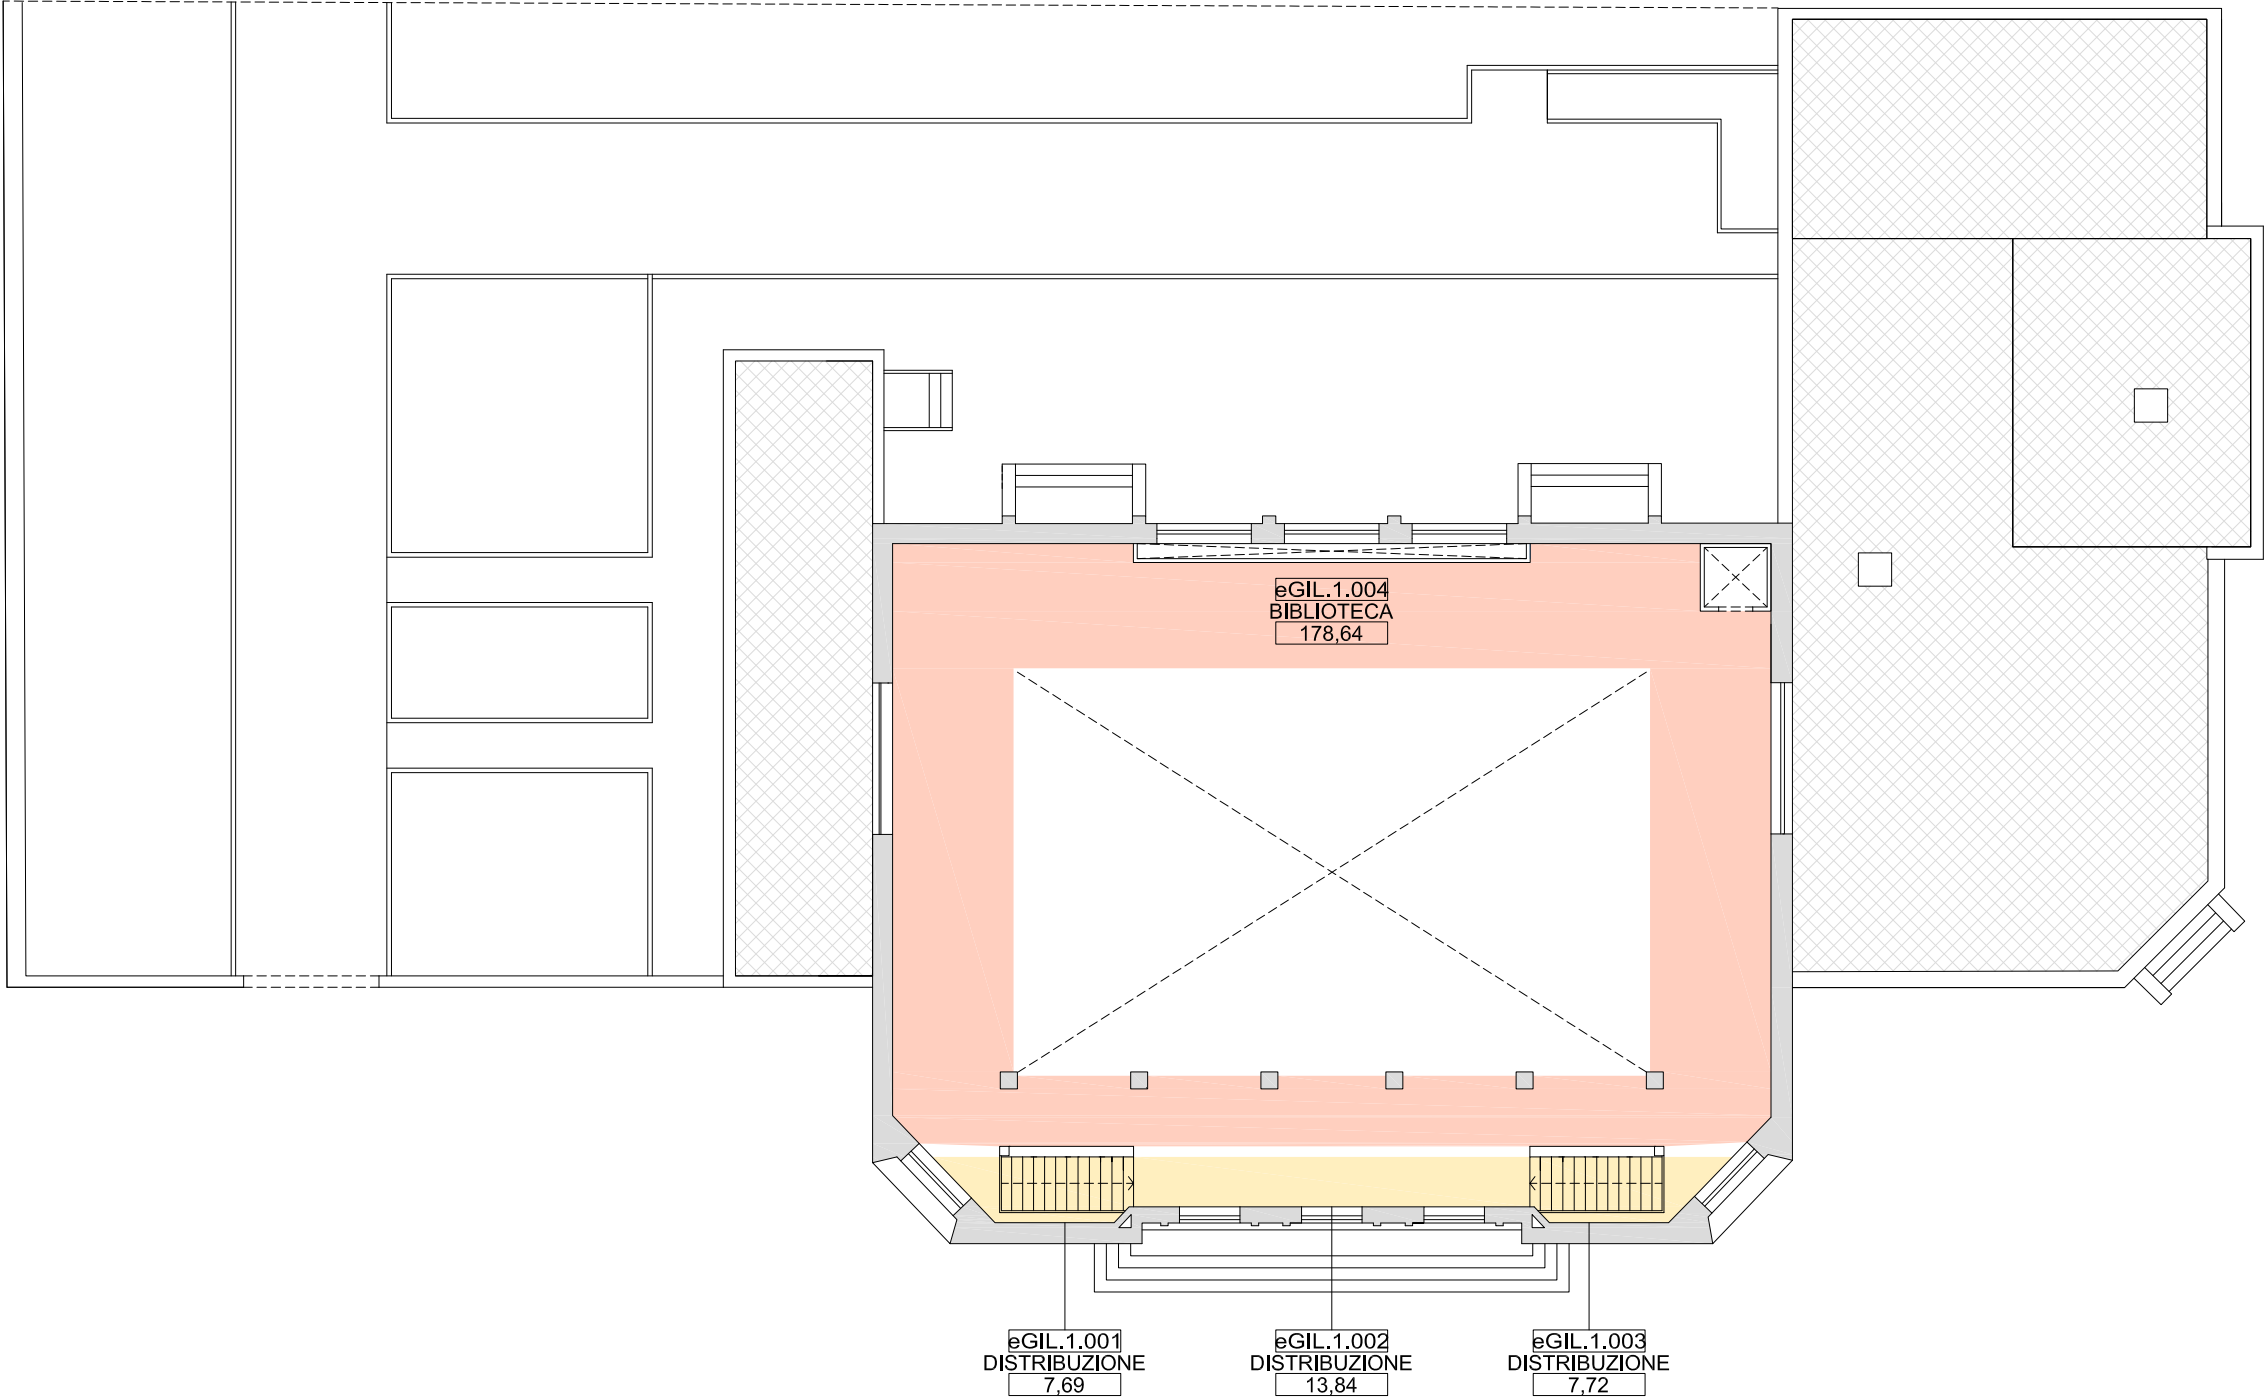



Piano Strategico
di Sviluppo Edilizio
Università di Foggia




UNIVERSITÀ
DI FOGGIA

Via Antonio Gramsci, n. 89-91
71122, Foggia

Committente

Prof. Pierpaolo Limone
(Rettore)

Dott.ssa Teresa Romei
(Direttore Generale)



ROMA
TRE
UNIVERSITÀ DEGLI STUDI

DIPARTIMENTO
DI
ARCHITETTURA

L.go Giovanni Battista Marzi, n. 10
00153, Roma

Gruppo di Ricerca

Prof. Adolfo F. L. Baratta
Prof.ssa Laura Calcagnini
Arch. Tommaso Chiti
Prof. Fabrizio Finucci
Dott.ssa Francesca Limongelli
Arch. PhD Antonio Magarò
Arch. Francesca Maioli
Arch. PhD Massimo Mariani
Arch. Luca Trulli

Elaborato

Edificio ex Palestra GIL
Via M. Mazzei, già Via Galliani n. 11
71121, Foggia

Stato di Fatto
Analisi delle consistenze
Pianta piano terra

Legenda

CODICE UNITA' AMBIENTALE

DESCRIZIONE UNITA' AMBIENTALE

SUPERFICIE UTILE NETTA

Progetto

PSSE

Elaborato

ERA

Edificio

EGIL

Numeri

201

Data

02.11.2020

Scala


1:200

Tavola

49

Allegato C

Campus Universitario ex Fiera di Foggia

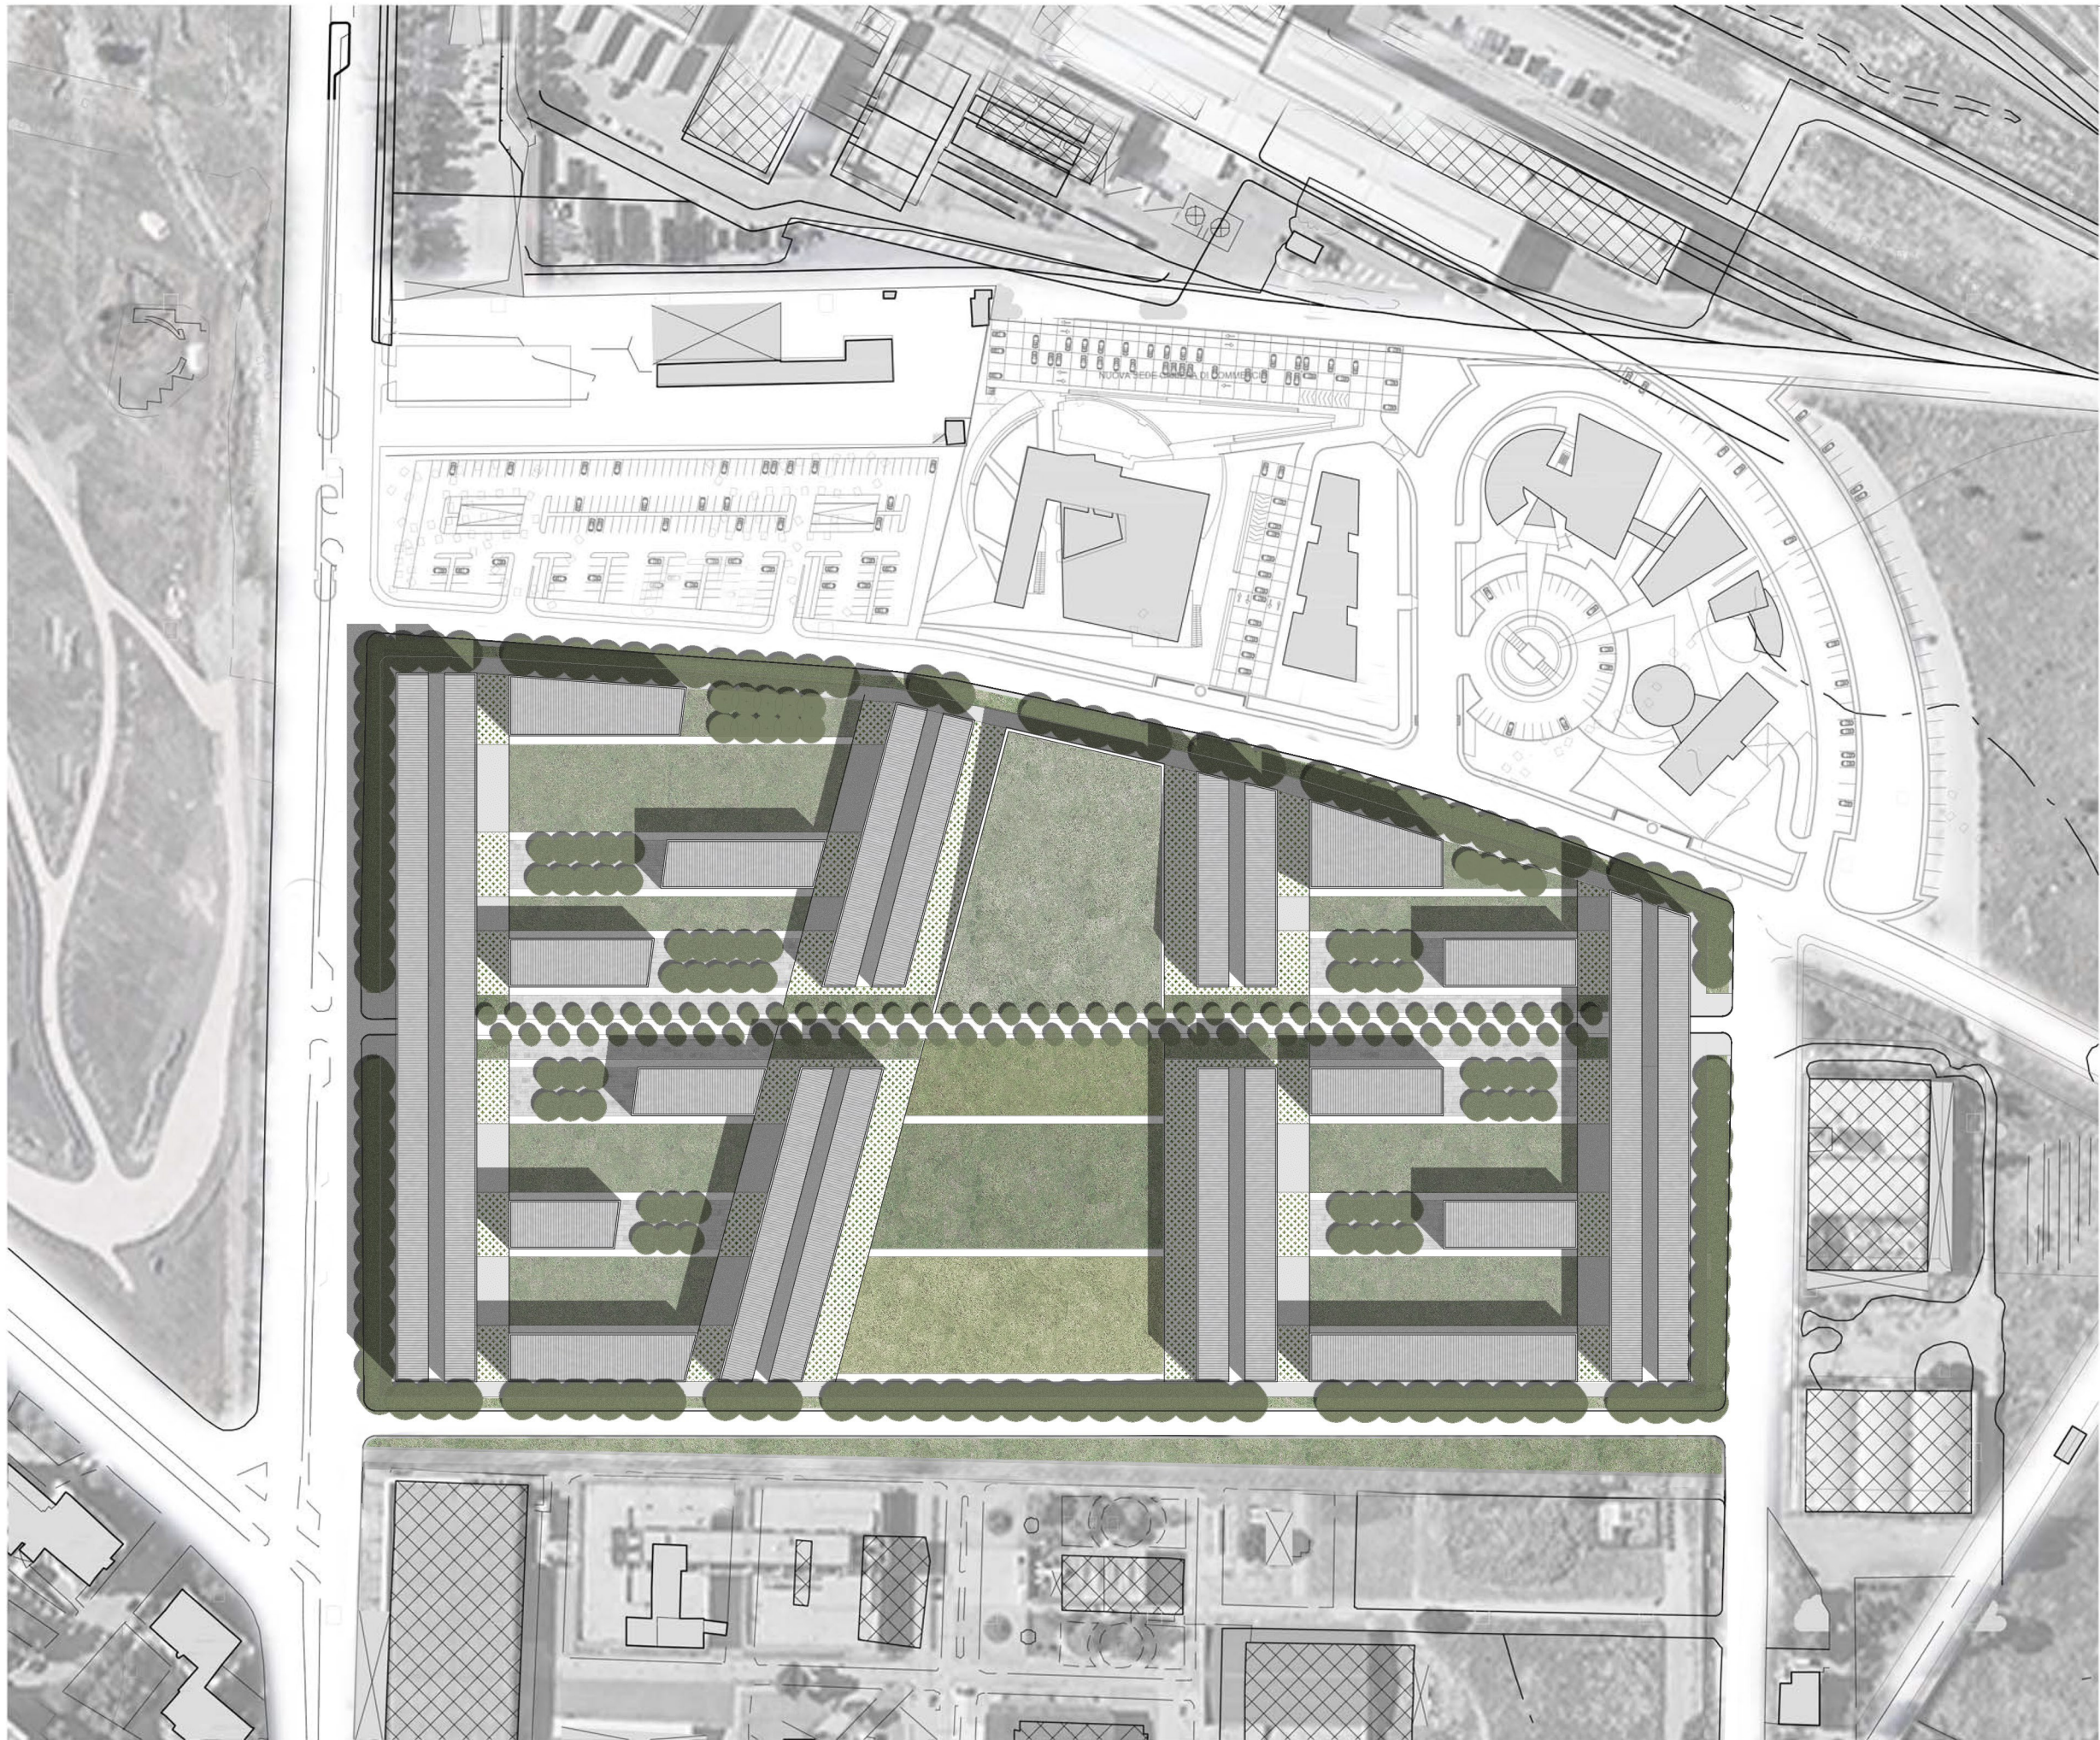

Committente

Prof. Pierpaolo Limone
(Rettore)

Dott.ssa Teresa Romei
(Direttore Generale)

Gruppo di Ricerca

Prof. Adolfo F. L. Baratta
Prof.ssa Laura Calcagnini
Arch. Tommaso Chiti
Prof. Fabrizio Finucci
Dott.ssa Francesca Limongelli
Arch. PhD Antonio Magarò
Arch. Francesca Maioli
Arch. PhD Massimo Mariani
Arch. Luca Trulli

Elaborato

Masterplan
“Fiera di Foggia”

Stato di Progetto

Inquadramento territoriale

Progetto
PSSE

Elaborato
NRA

Edificio
FF

Numeri
100

Data
16.11.2020

Scala
1:2000

Tavola
50

Allegato D

Residenza Universitaria ex Conventino

Committente

Prof. Pierpaolo Limone
(Rettore)

Dott.ssa Teresa Romei
(Direttore Generale)



DIPARTIMENTO
DI
ARCHITETTURA

L.go Giovanni Battista Marzi, n. 10
00153, Roma

Gruppo di Ricerca

Prof. Adolfo F. L. Baratta
Prof.ssa Laura Calcagnini
Arch. Tommaso Chiti
Prof. Fabrizio Finucci
Dott.ssa Francesca Limongelli
Arch. PhD Antonio Magarò
Arch. Francesca Maioli
Arch. PhD Massimo Mariani
Arch. Luca Trulli

Elaborato

Edificio "ex Conventino"
via Diomede, n. 23
71121, Foggia

Stato di fatto
Pianta piano terra

Legenda

CODICE UNITA' AMBIENTALE

DESCRIZIONE UNITA' AMBIENTALE

SUPERFICIE UTILE NETTA

Progetto

PSSE

Elaborato

ERA

Edificio

EC

Numeri

200

Data

16.11.2020

Scala

1:200

Tavola

51

VIA DIOMEDE

VIA ORIENTALE

VIA CARPENTIERI





UNIVERSITÀ
DI FOGGIA

Via Antonio Gramsci, n. 89-91
71122, Foggia

Committente

Prof. Pierpaolo Limone
(Rettore)

Dott.ssa Teresa Romei
(Direttore Generale)



DIPARTIMENTO
DI
ARCHITETTURA

L.go Giovanni Battista Marzi, n. 10
00153, Roma

Gruppo di Ricerca

Prof. Adolfo F. L. Baratta
Prof.ssa Laura Calcagnini
Arch. Tommaso Chiti
Prof. Fabrizio Finucci
Dott.ssa Francesca Limongelli
Arch. PhD Antonio Magarò
Arch. Francesca Maioli
Arch. PhD Massimo Mariani
Arch. Luca Trulli

Elaborato

Edificio "ex Conventino"
via Diomede, n. 23
71121, Foggia

Stato di fatto
Pianta piano primo

Legenda

CODICE UNITA' AMBIENTALE

DESCRIZIONE UNITA' AMBIENTALE

SUPERFICIE UTILE NETTA

Progetto

PSSE

Elaborato

ERA

Edificio

EC

Numeri

201

Data


16.11.2020

Scala

1:200

Tavola

52

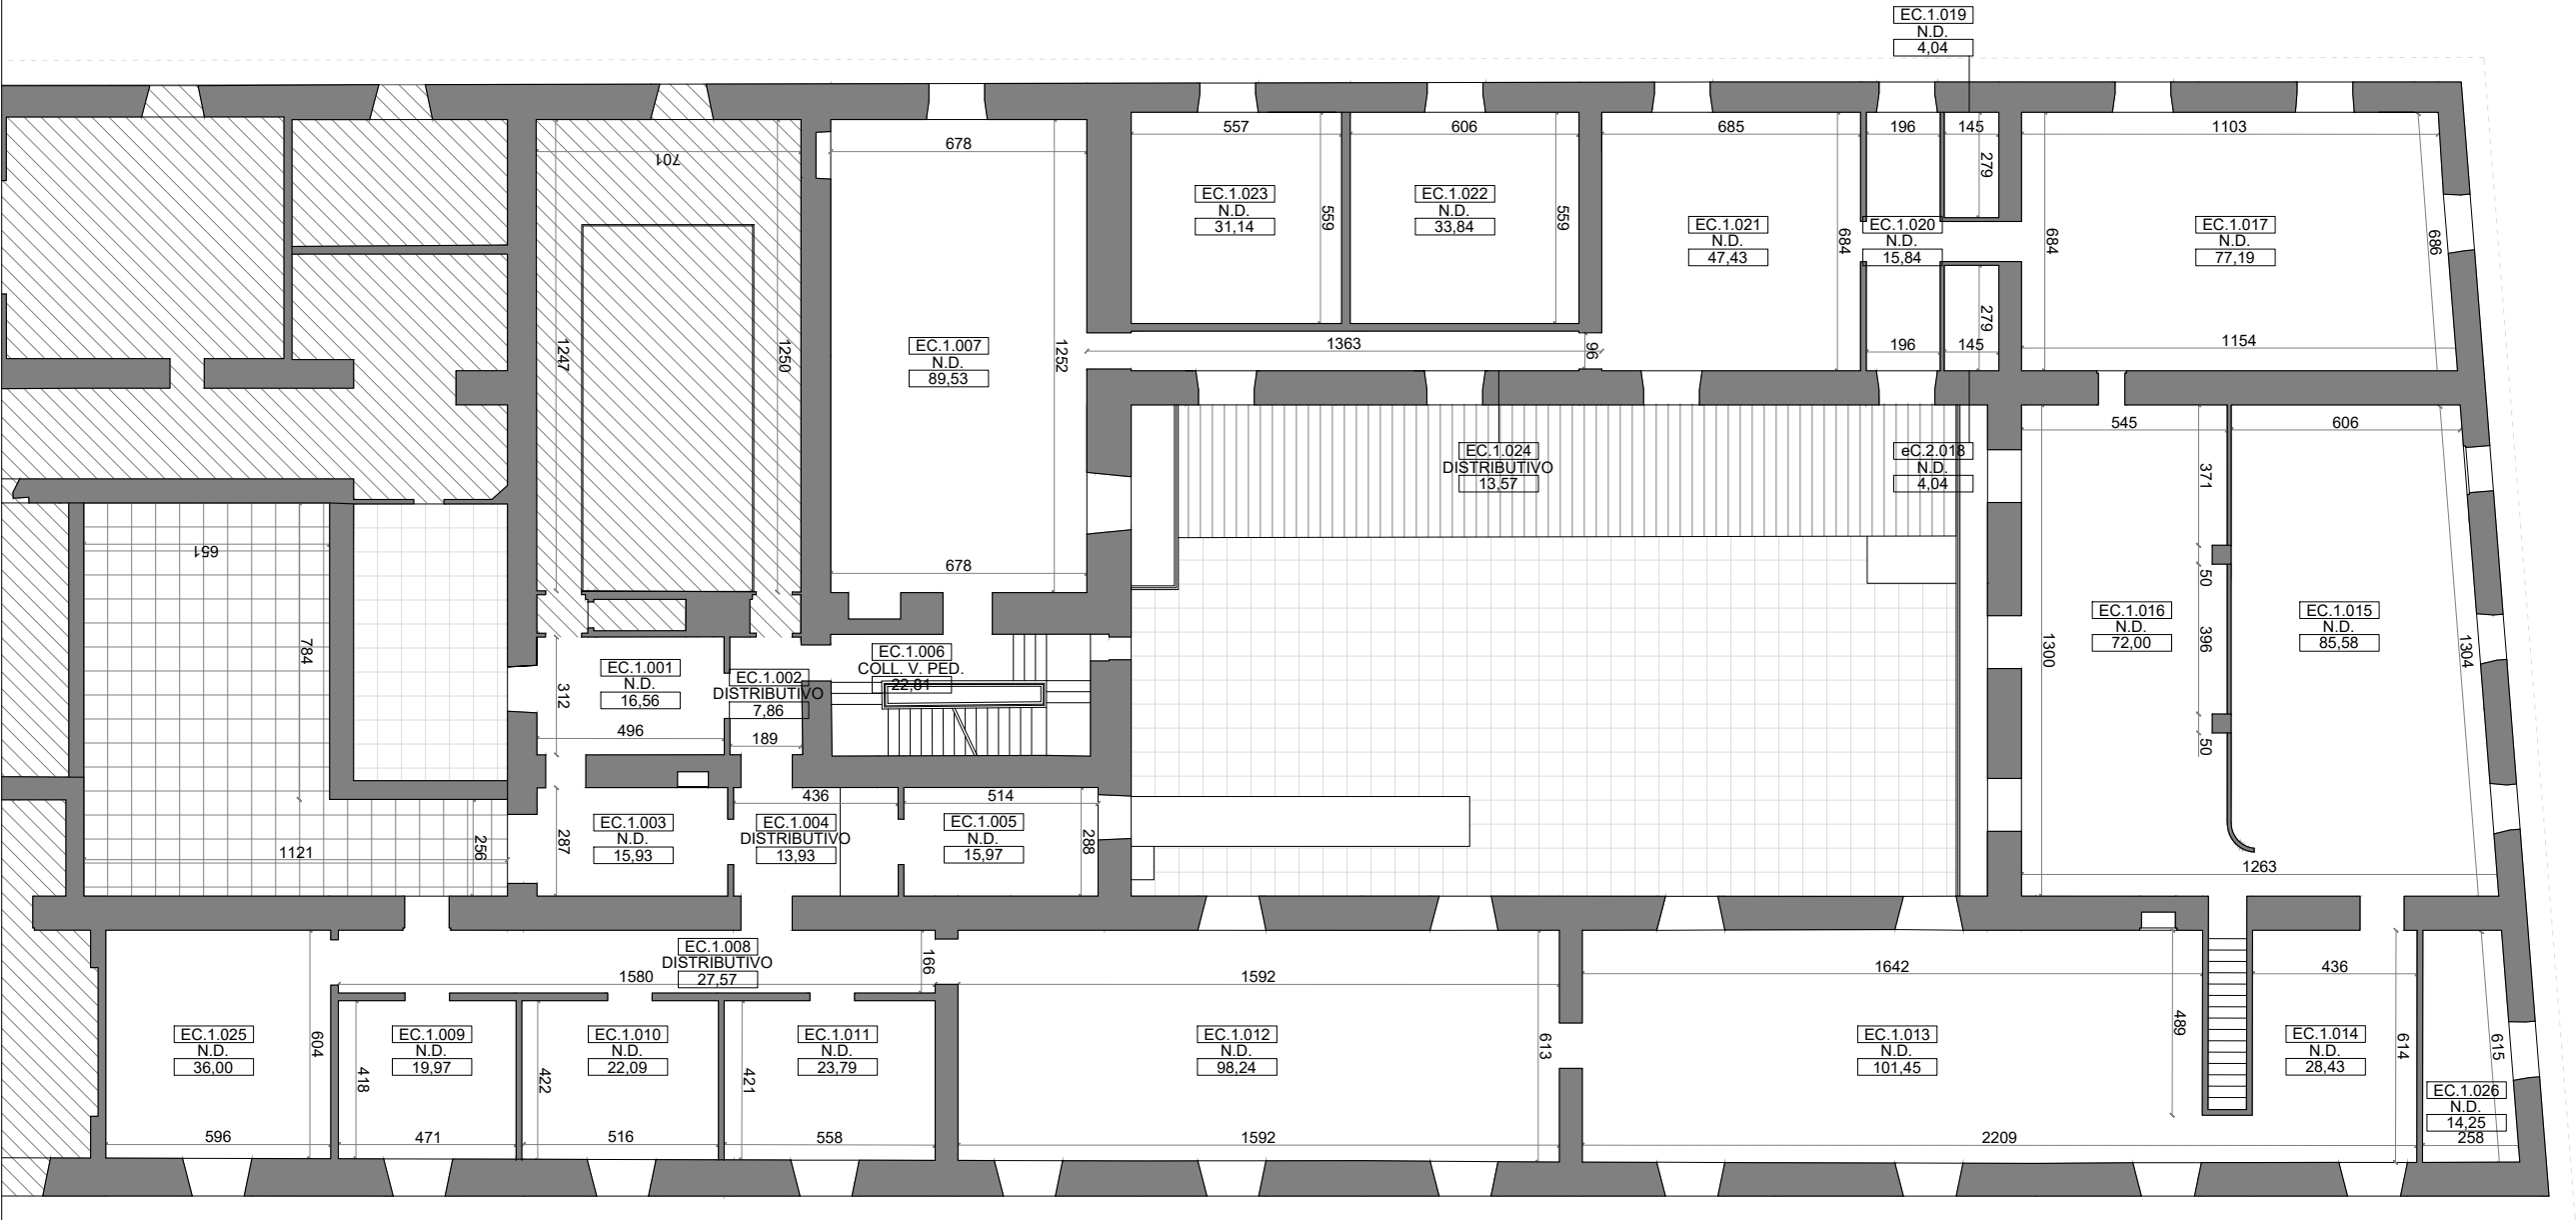

Committente

Prof. Pierpaolo Limone
(Rettore)

Dott.ssa Teresa Romei
(Direttore Generale)



DIPARTIMENTO
DI
ARCHITETTURA

L.go Giovanni Battista Marzi, n. 10
00153, Roma

Gruppo di Ricerca

Prof. Adolfo F. L. Baratta
Prof.ssa Laura Calcagnini
Arch. Tommaso Chiti
Prof. Fabrizio Finucci
Dott.ssa Francesca Limongelli
Arch. PhD Antonio Magarò
Arch. Francesca Maioli
Arch. PhD Massimo Mariani
Arch. Luca Trulli

Elaborato

Edificio "ex Conventino"
via Diomede, n. 23
71121, Foggia


Stato di fatto
Pianta piano secondo


Legenda




Progetto	Numeri
PSSE	
Elaborato	
ERA	202
Edificio	
EC	

Data	Tavola
16.11.2020	
Scala	
1:200	53

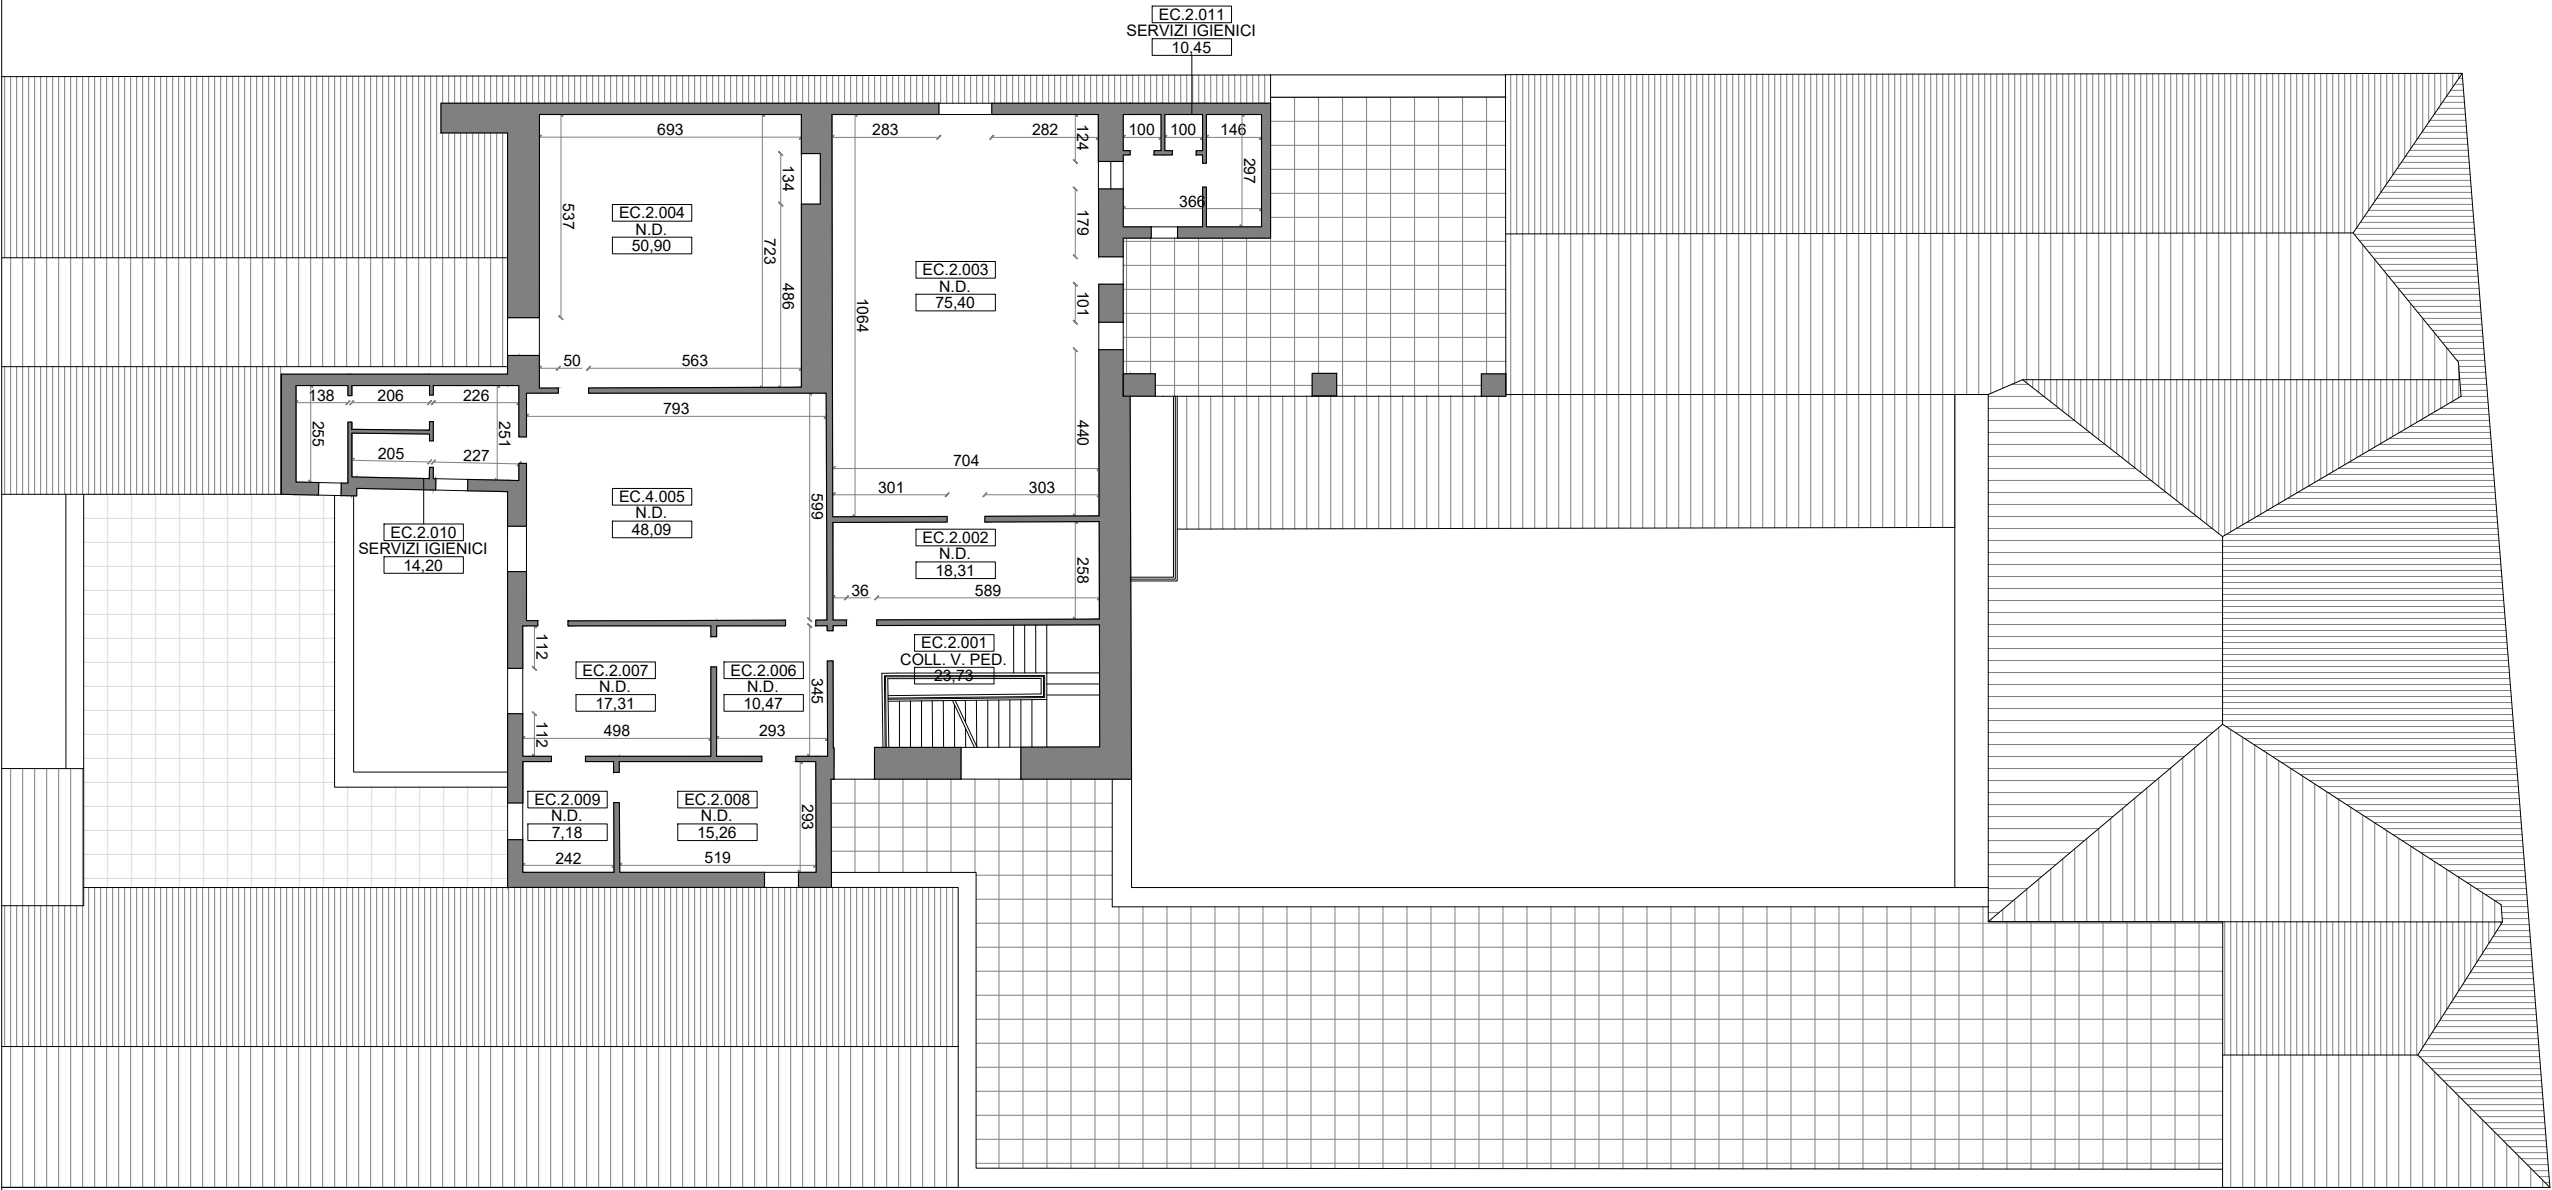

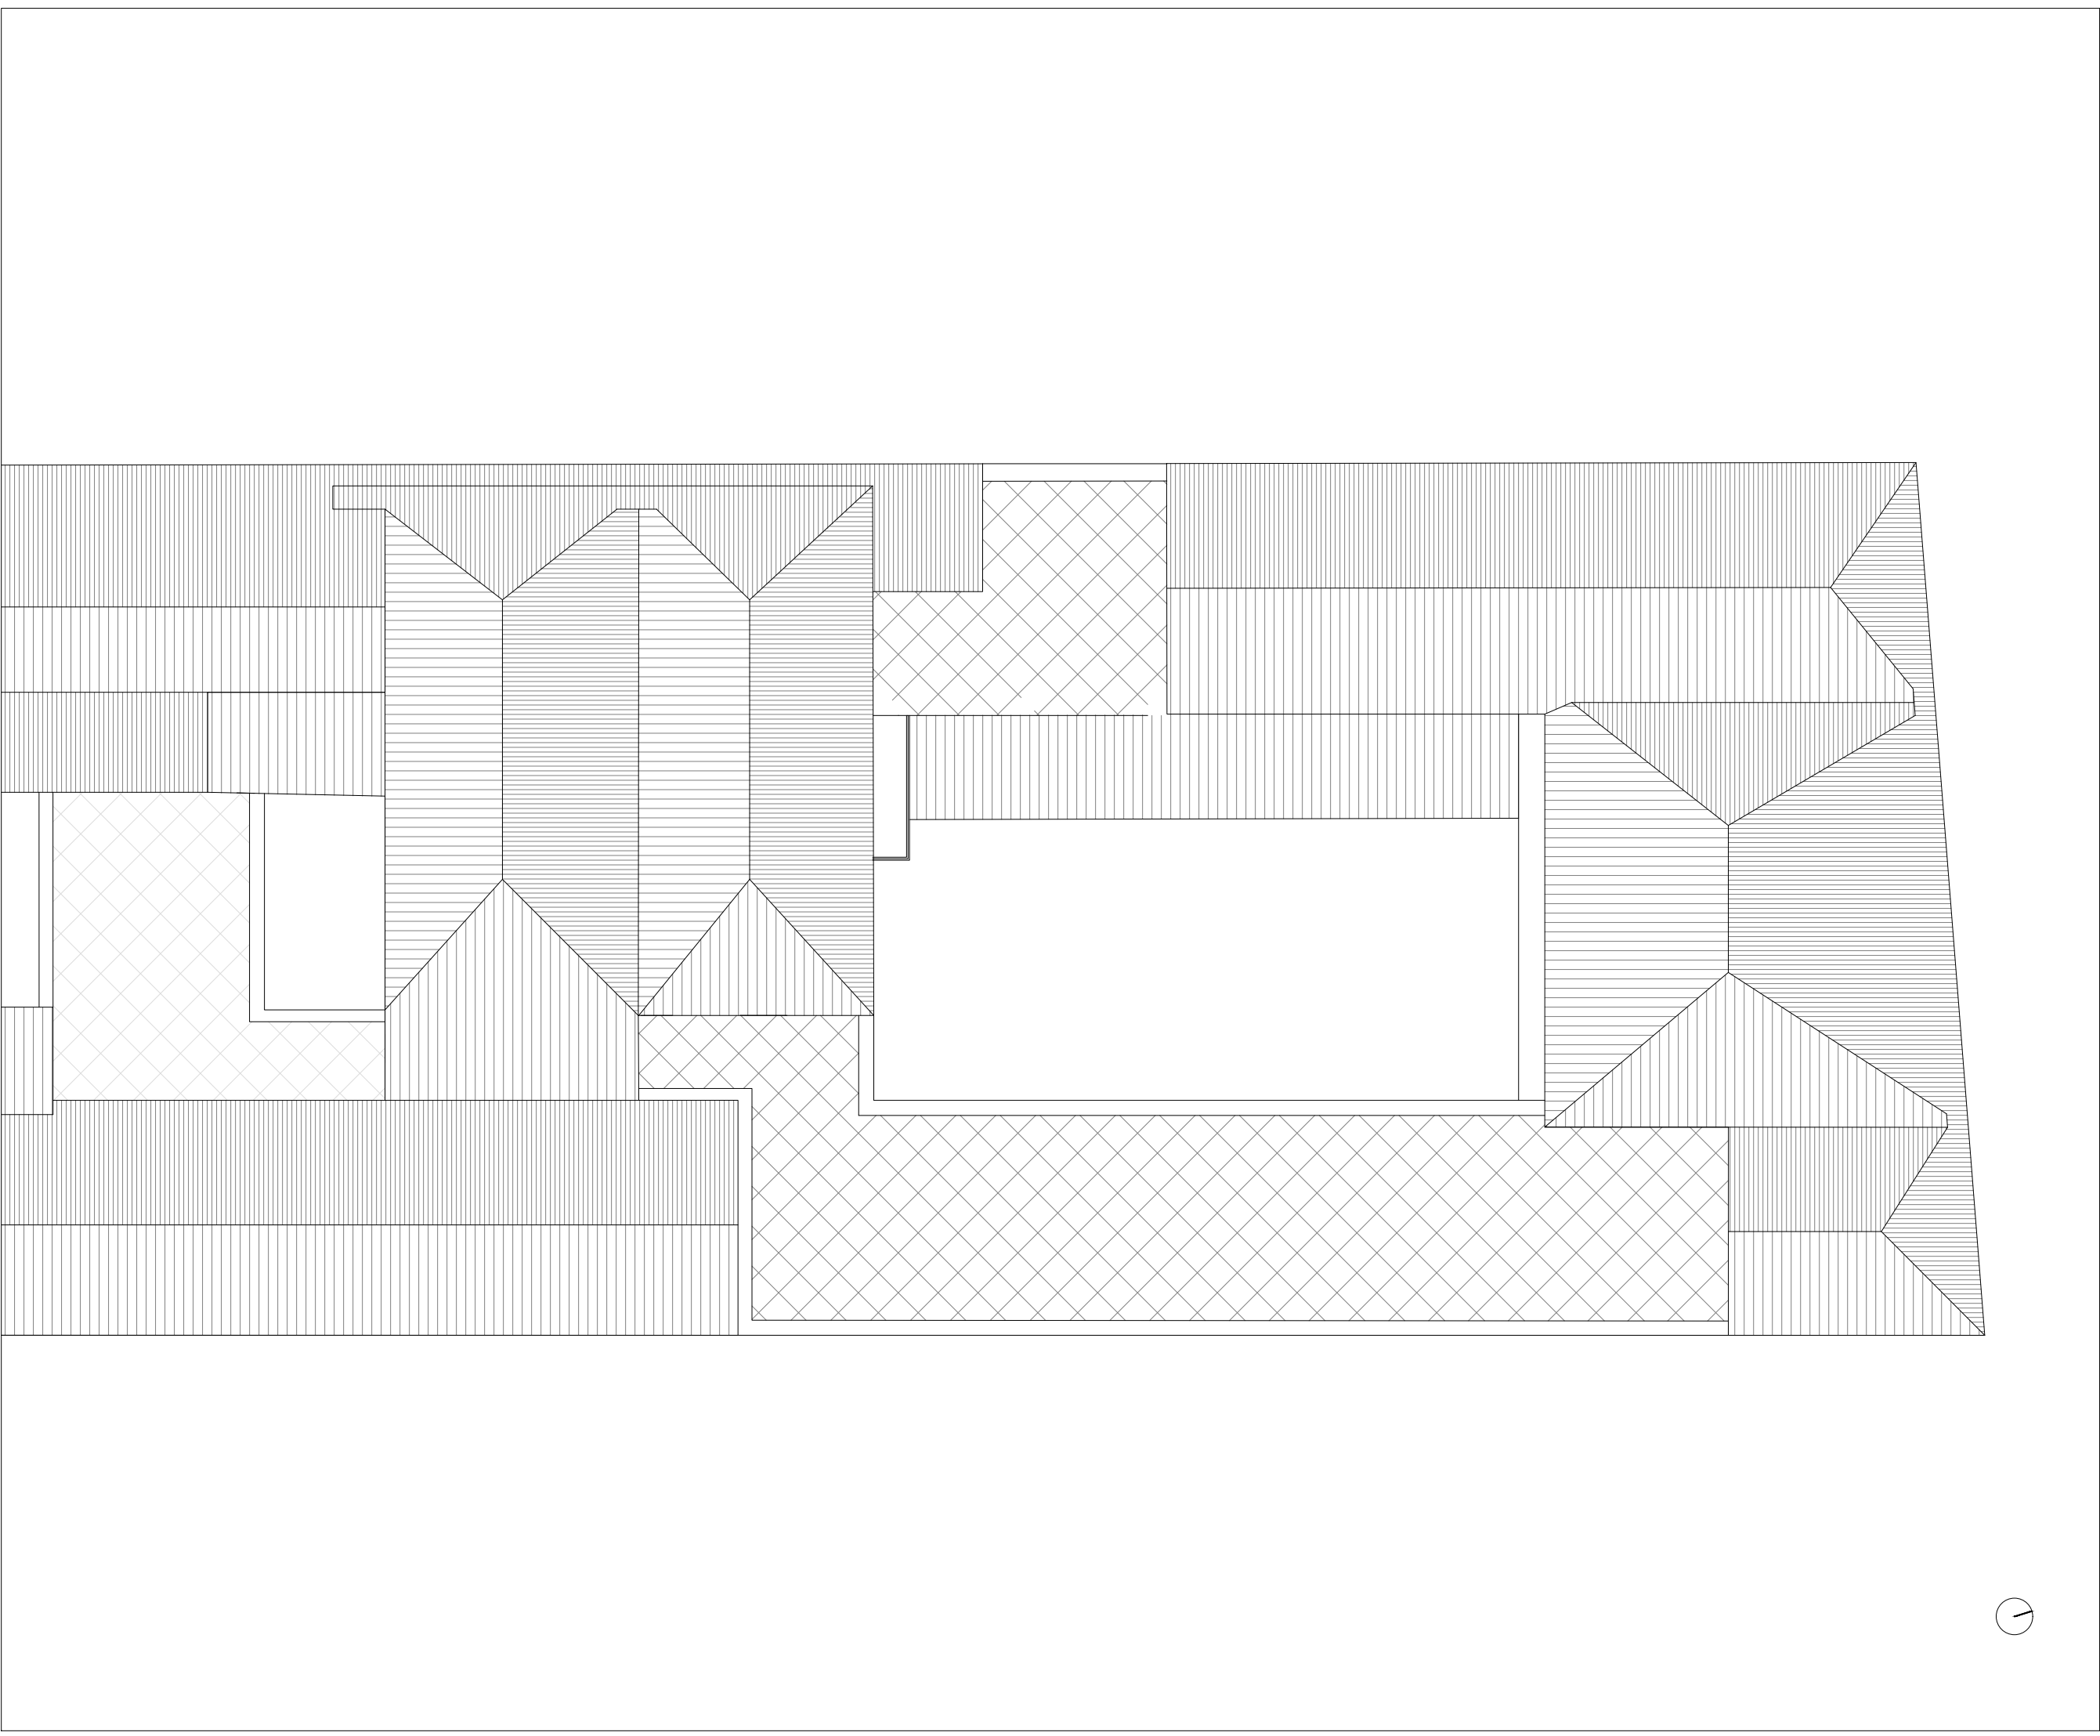

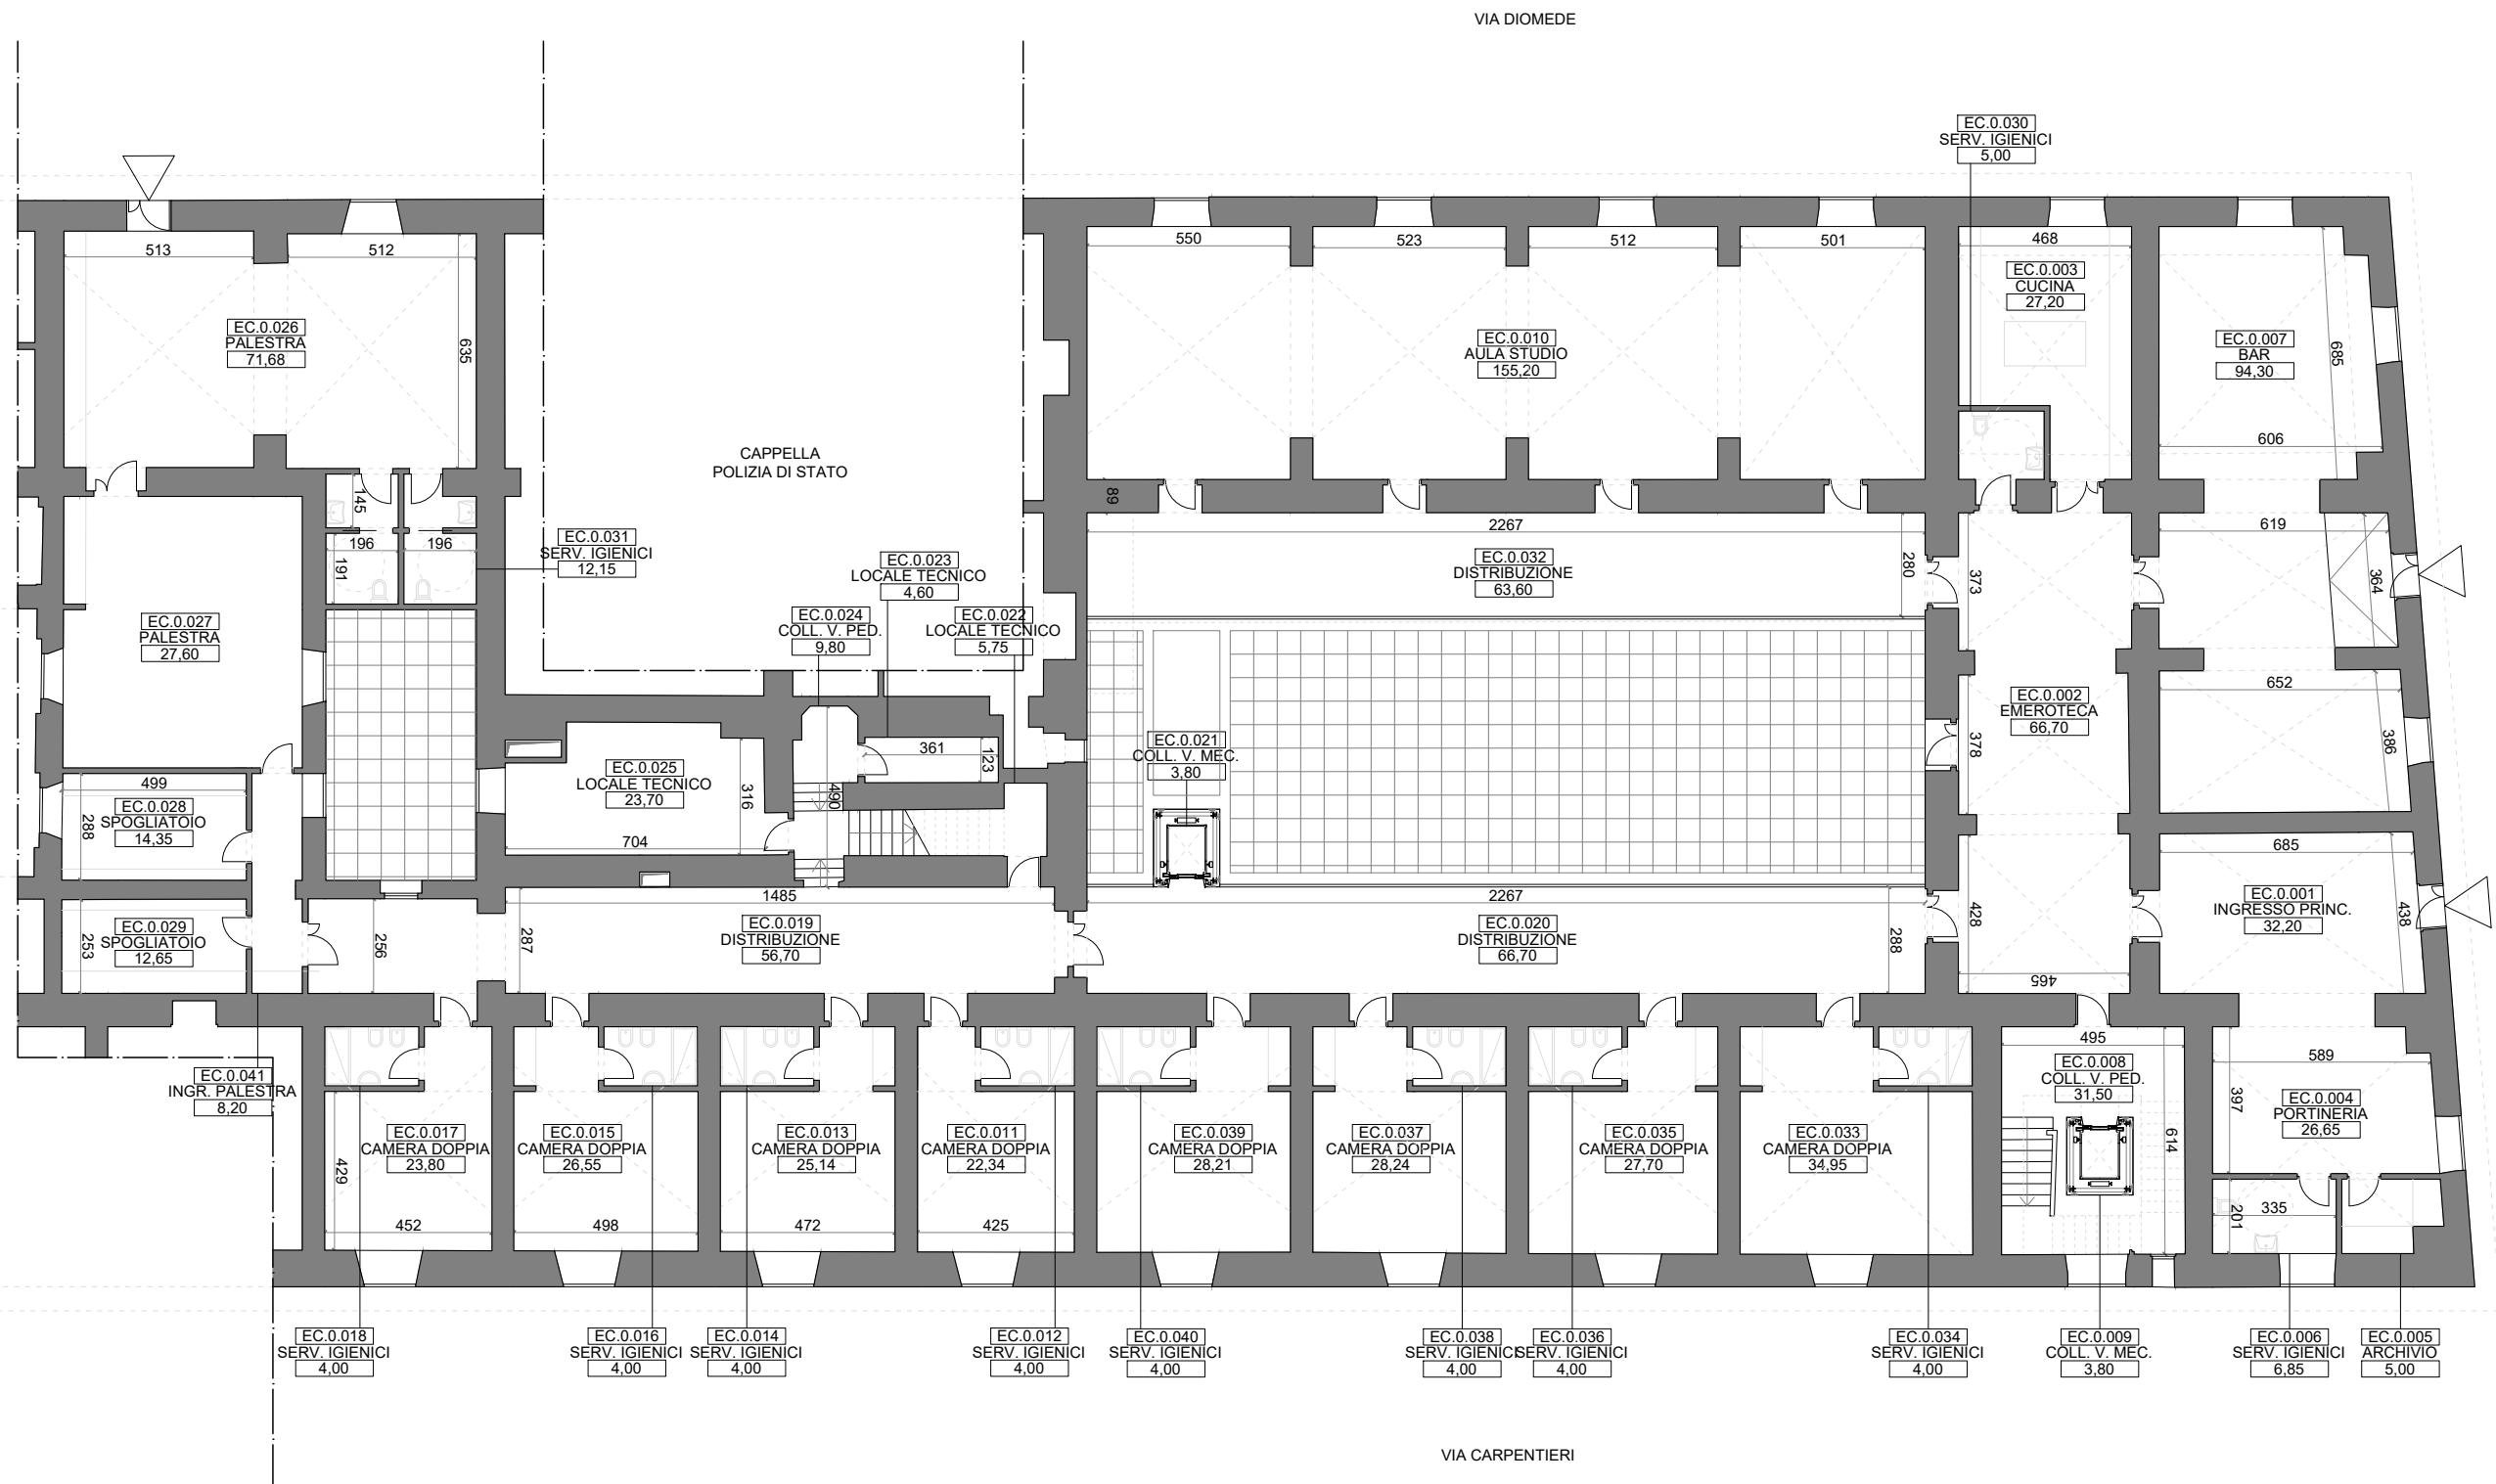

Committente

Prof. Pierpaolo Limone
(Rettore)

Dott.ssa Teresa Romei
(Direttore Generale)



DIPARTIMENTO
DI
ARCHITETTURA

L.go Giovanni Battista Marzi, n. 10
00153, Roma

Gruppo di Ricerca

Prof. Adolfo F. L. Baratta
Prof.ssa Laura Calcagnini
Arch. Tommaso Chiti
Prof. Fabrizio Finucci
Dott.ssa Francesca Limongelli
Arch. PhD Antonio Magarò
Arch. Francesca Maioli
Arch. PhD Massimo Mariani
Arch. Luca Trulli

Elaborato

Edificio "ex Conventino"
via Diomede, n. 23
71121, Foggia

Ipotesi di riuso a residenza
per studenti universitari
Pianta piano primo

Legenda

CODICE UNITA' AMBIENTALE
DESCRIZIONE UNITA' AMBIENTALE
SUPERFICIE UTILE NETTA

Progetto

PSSE

Elaborato

EPA

Edificio

EC

Numeri

201

Data


16.11.2020

Scala

1:200

Tavola

54

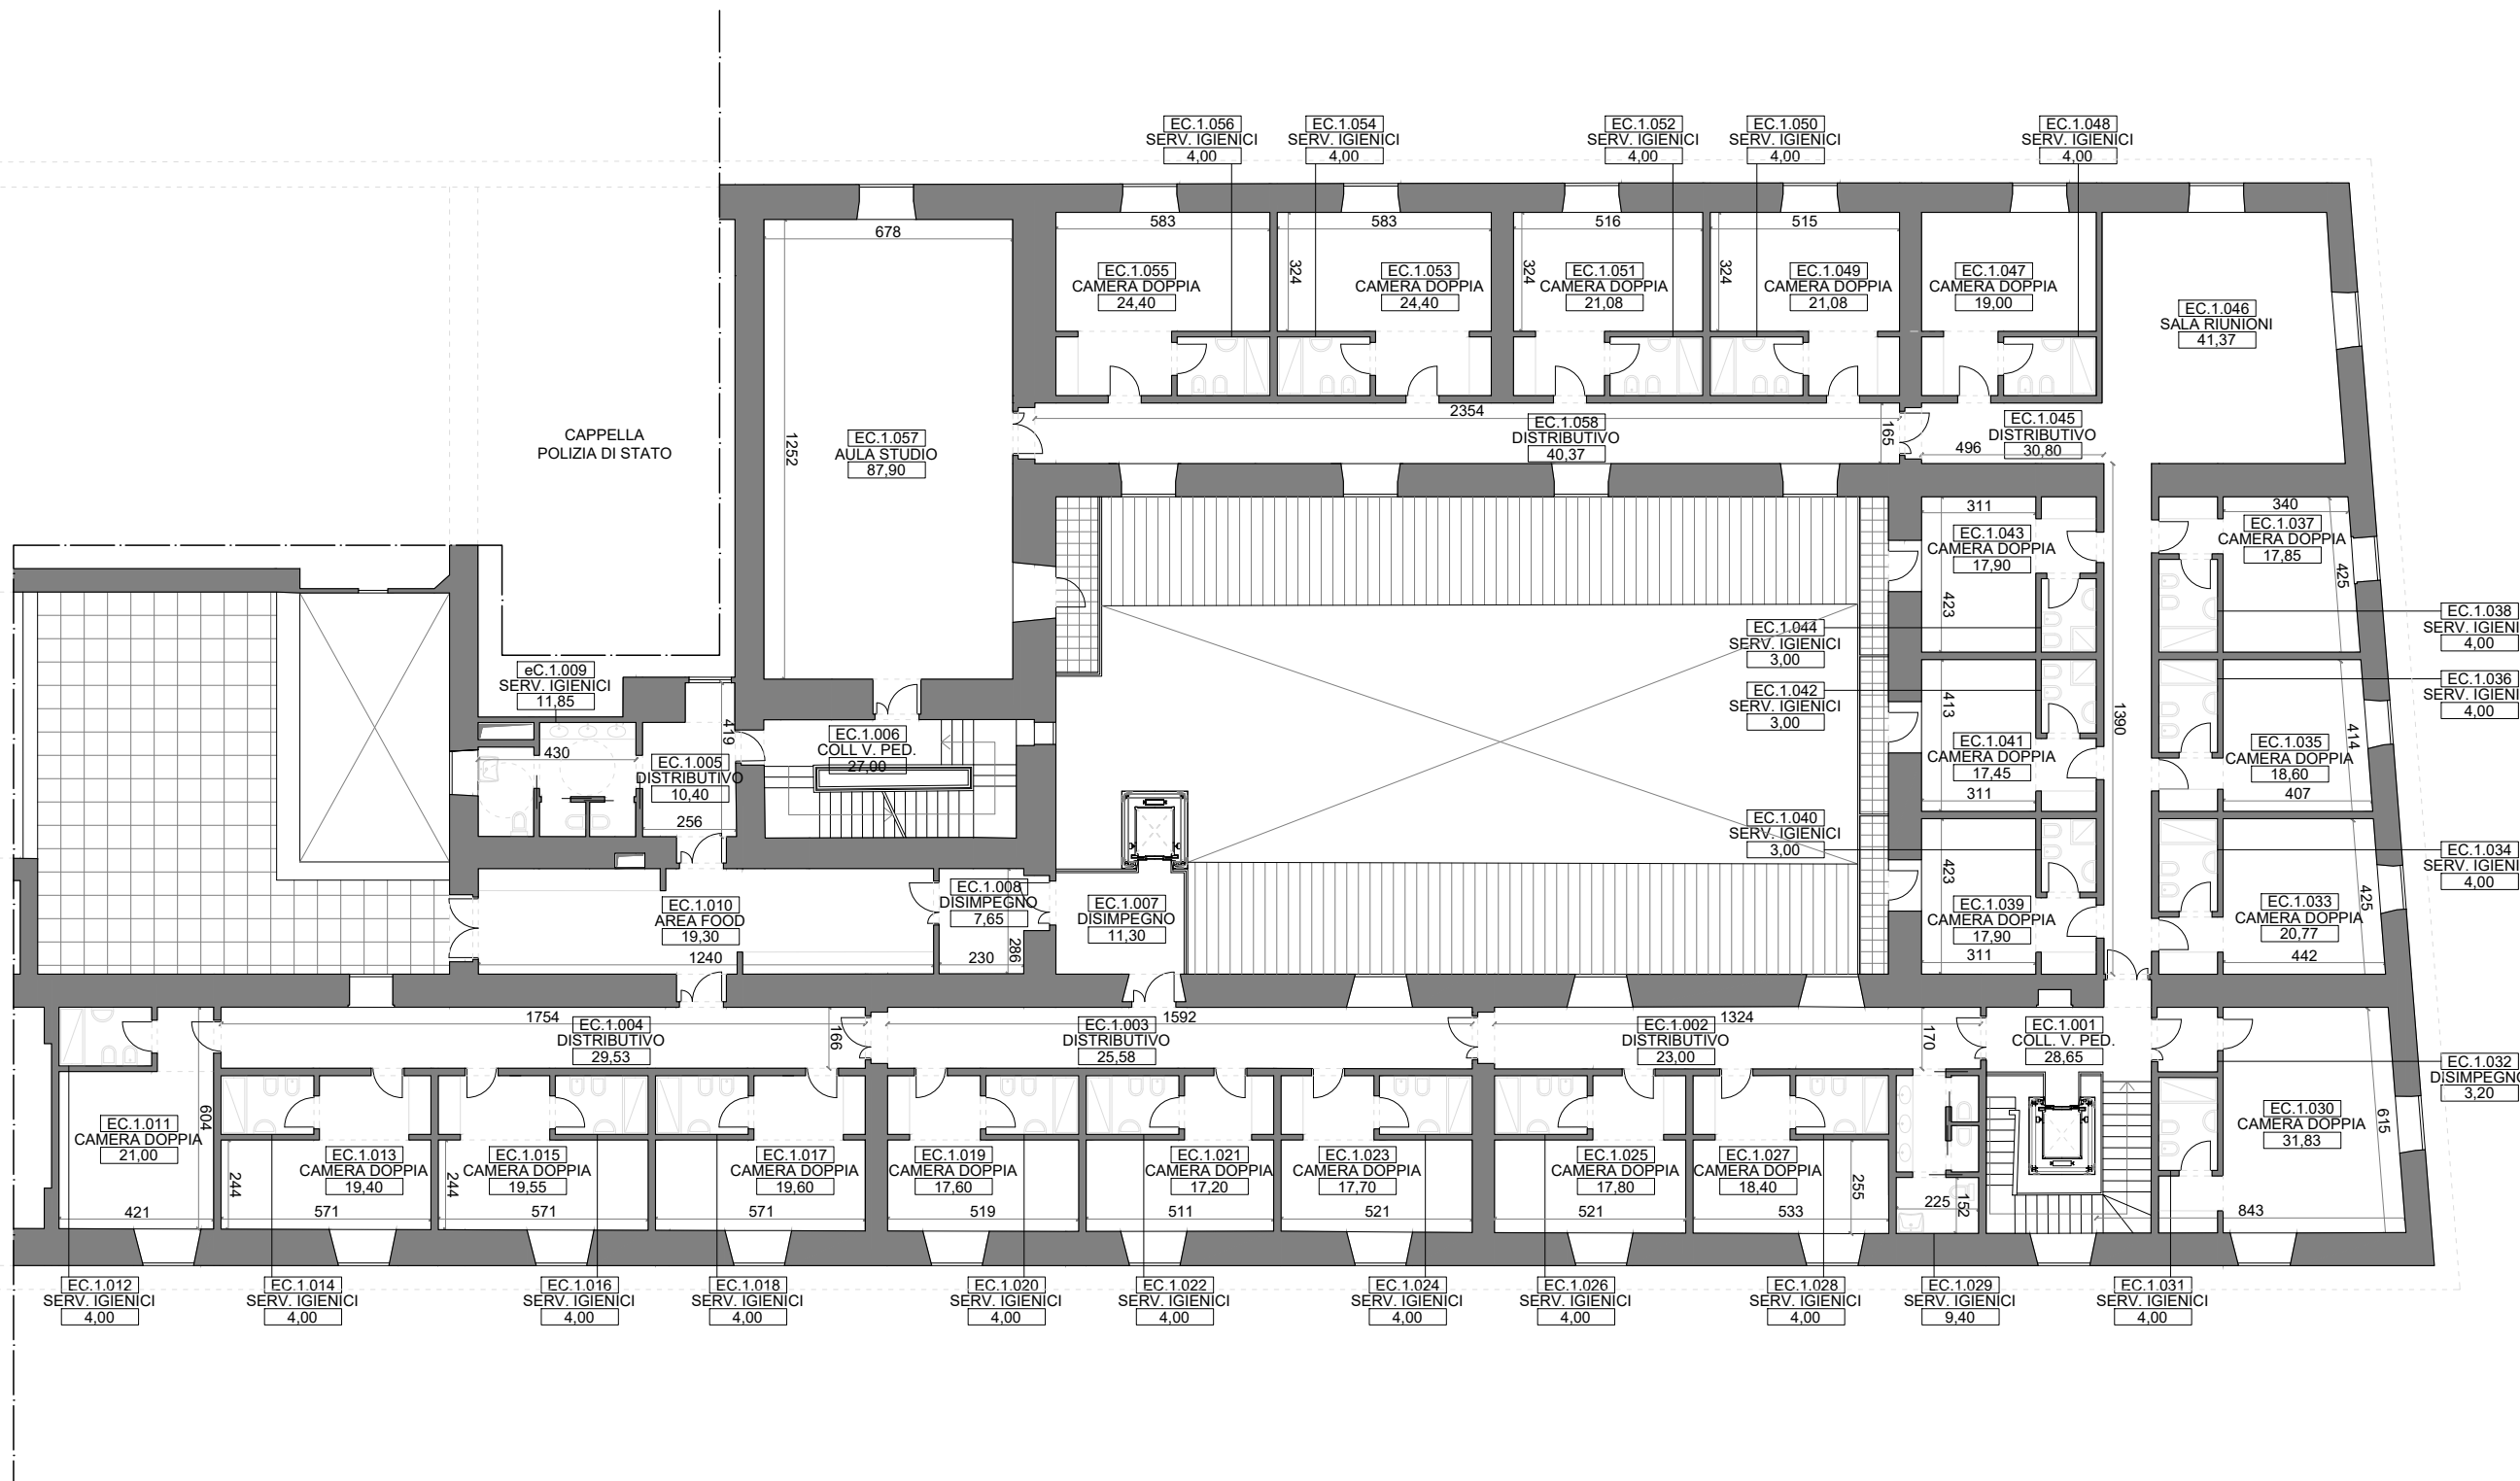



UNIVERSITÀ
DI FOGGIA

Via Antonio Gramsci, n. 89-91
71122, Foggia

Committente

Prof. Pierpaolo Limone
(Rettore)

Dott.ssa Teresa Romei
(Direttore Generale)



DIPARTIMENTO
DI
ARCHITETTURA

L.go Giovanni Battista Marzi, n. 10
00153, Roma

Gruppo di Ricerca

Prof. Adolfo F. L. Baratta
Prof.ssa Laura Calcagnini
Arch. Tommaso Chiti
Prof. Fabrizio Finucci
Dott.ssa Francesca Limongelli
Arch. PhD Antonio Magarò
Arch. Francesca Maioli
Arch. PhD Massimo Mariani
Arch. Luca Trulli

Elaborato

Edificio "ex Conventino"
via Diomede, n. 23
71121, Foggia

Ipotesi di riuso a residenza
per studenti universitari
Pianta piano secondo

Legenda



Progetto

PSSE

Elaborato

EPA

Edificio

EC

Numeri

202

Data


16.11.2020

Scala

1:200

Tavola

57

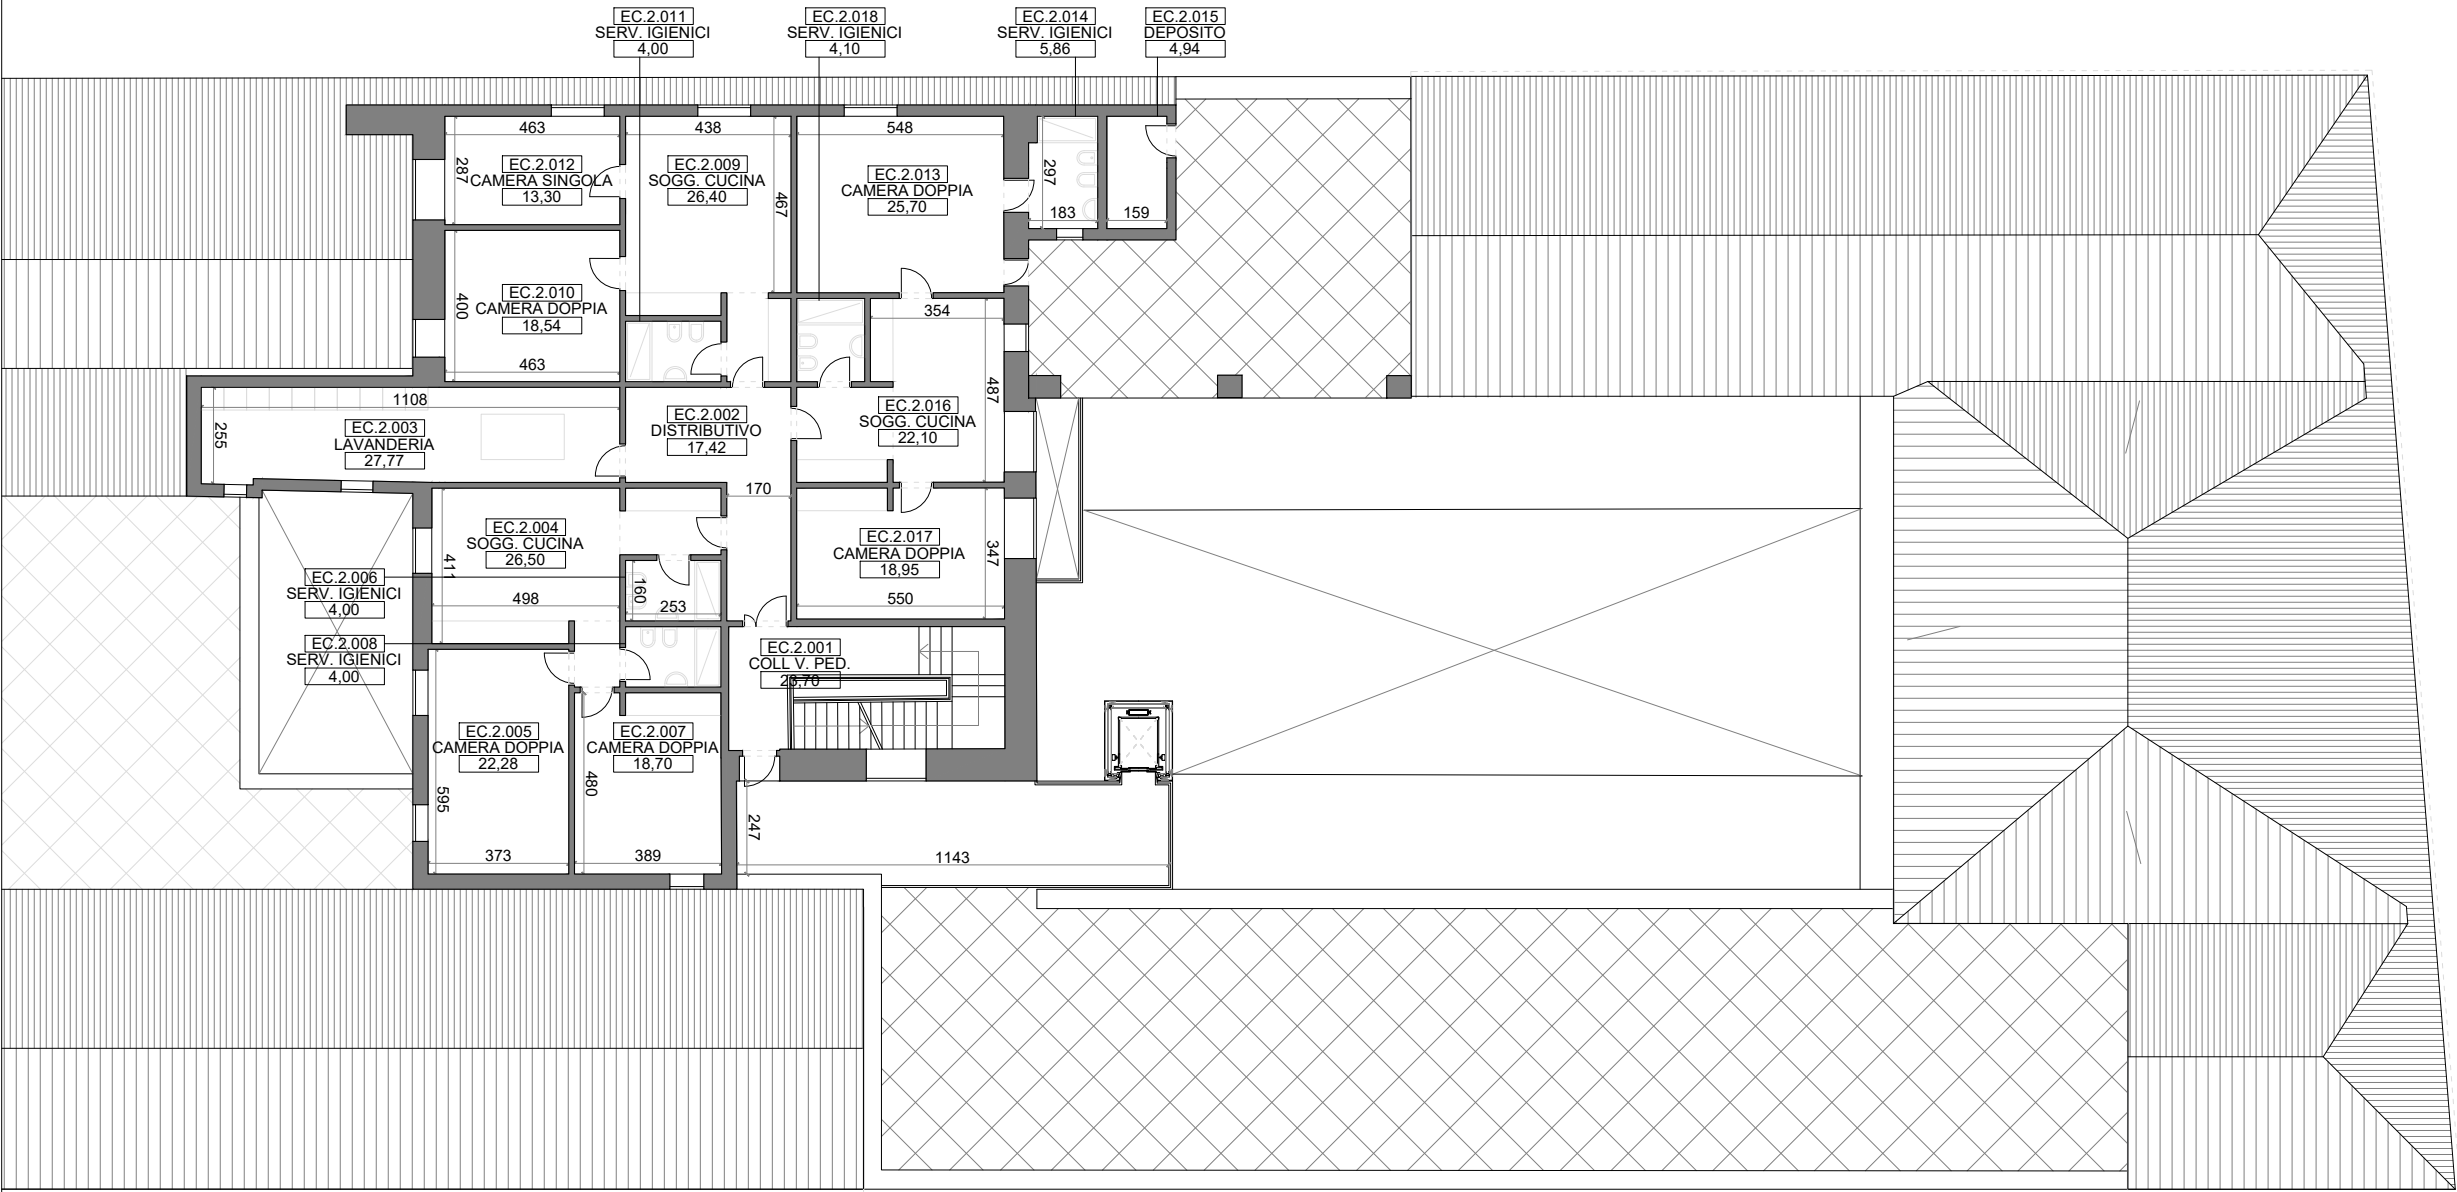

Committente
Prof. Pierpaolo Limone
(Rettore)

Dott.ssa Teresa Romei
(Direttore Generale)

Gruppo di Ricerca

Prof. Adolfo F. L. Baratta
Prof.ssa Laura Calcagnini
Arch. Tommaso Chiti
Prof. Fabrizio Finucci
Dott.ssa Francesca Limongelli
Arch. PhD Antonio Magarò
Arch. Francesca Maioli
Arch. PhD Massimo Mariani
Arch. Luca Trulli

Elaborato

Edificio "ex Conventino"
via Diomede, n. 23
71121, Foggia

Verifica degli standard
ex lege 338/2000
Pianta piano terra

Legenda

CODICE UNITA' AMBIENTALE

DESCRIZIONE UNITA' AMBIENTALE

SUPERFICIE UTILE NETTA

Progetto

PSSE

Elaborato

EPA

Edificio

EC

Numeri

200A

Data

16.11.2020

Scala

1:200

Tavola

58

VIA DIOMEDE

VIA ORIENTALE

VIA CARPENTIERI

CAPPELLA
POLIZIA DI STATO

EC.0.030
SERV. IGIENICI
5,00

EC.0.003
CUCINA
27,20

EC.0.007
BAR
92,70

EC.0.010
AULA STUDIO
155,20

EC.0.032
DISTRIBUZIONE
63,60

EC.0.002
EMEROTECA
66,70

EC.0.001
INGRESSO PRINC.
32,20

EC.0.020
DISTRIBUZIONE
66,70

EC.0.021
COLL. V. MEC.
3,80

EC.0.008
COLL. V. PED.
31,50

EC.0.004
PORTINERIA
26,65

EC.0.025
LOCALE TECNICO
23,70

EC.0.019
DISTRIBUZIONE
56,70

EC.0.023
LOCALE TECNICO
4,60

EC.0.024
COLL. V. PED.
9,80

EC.0.022
LOCALE TECNICO
5,75

EC.0.026
PALESTRA
71,68

EC.0.027
PALESTRA
27,60

EC.0.028
SPOGLIATOIO
14,35

EC.0.029
SPOGLIATOIO
12,65

EC.0.041
INGR. PALESTRA
8,20

EC.0.017
CAMERA DOPPIA
23,80

EC.0.015
CAMERA DOPPIA
26,55

EC.0.013
CAMERA DOPPIA
25,14

EC.0.011
CAMERA DOPPIA
22,34

EC.0.039
CAMERA DOPPIA
28,21

EC.0.037
CAMERA DOPPIA
28,24

EC.0.035
CAMERA DOPPIA
27,70

EC.0.033
CAMERA DOPPIA
34,95

EC.0.018
SERV. IGIENICI
4,00

EC.0.016
SERV. IGIENICI
4,00

EC.0.014
SERV. IGIENICI
4,00

EC.0.012
SERV. IGIENICI
4,00

EC.0.040
SERV. IGIENICI
4,00

EC.0.038
SERV. IGIENICI
4,00

EC.0.036
SERV. IGIENICI
4,00

EC.0.034
SERV. IGIENICI
4,00

EC.0.009
COLL. V. MEC.
3,80

EC.0.006
SERV. IGIENICI
6,85

EC.0.005
ARCHIVIO
5,00

Committente

Prof. Pierpaolo Limone
(Rettore)

Dott.ssa Teresa Romei
(Direttore Generale)



DIPARTIMENTO
DI
ARCHITETTURA

L.go Giovanni Battista Marzi, n. 10
00153, Roma

Gruppo di Ricerca

Prof. Adolfo F. L. Baratta
Prof.ssa Laura Calcagnini
Arch. Tommaso Chiti
Prof. Fabrizio Finucci
Dott.ssa Francesca Limongelli
Arch. PhD Antonio Magarò
Arch. Francesca Maioli
Arch. PhD Massimo Mariani
Arch. Luca Trulli

Elaborato

Edificio "ex Conventino"
via Diomede, n. 23
71121, Foggia

Verifica degli standard
ex lege 338/2000
Pianta piano primo

Legenda


CODICE UNITA' AMBIENTALE

DESCRIZIONE UNITA' AMBIENTALE

SUPERFICIE UTILE NETTA

Progetto	Numeri 201A
PSSE	
Elaborato	
EPA	
Edificio	
EC	

Data	Tavola 59
16.11.2020	
Scala	
1:200	

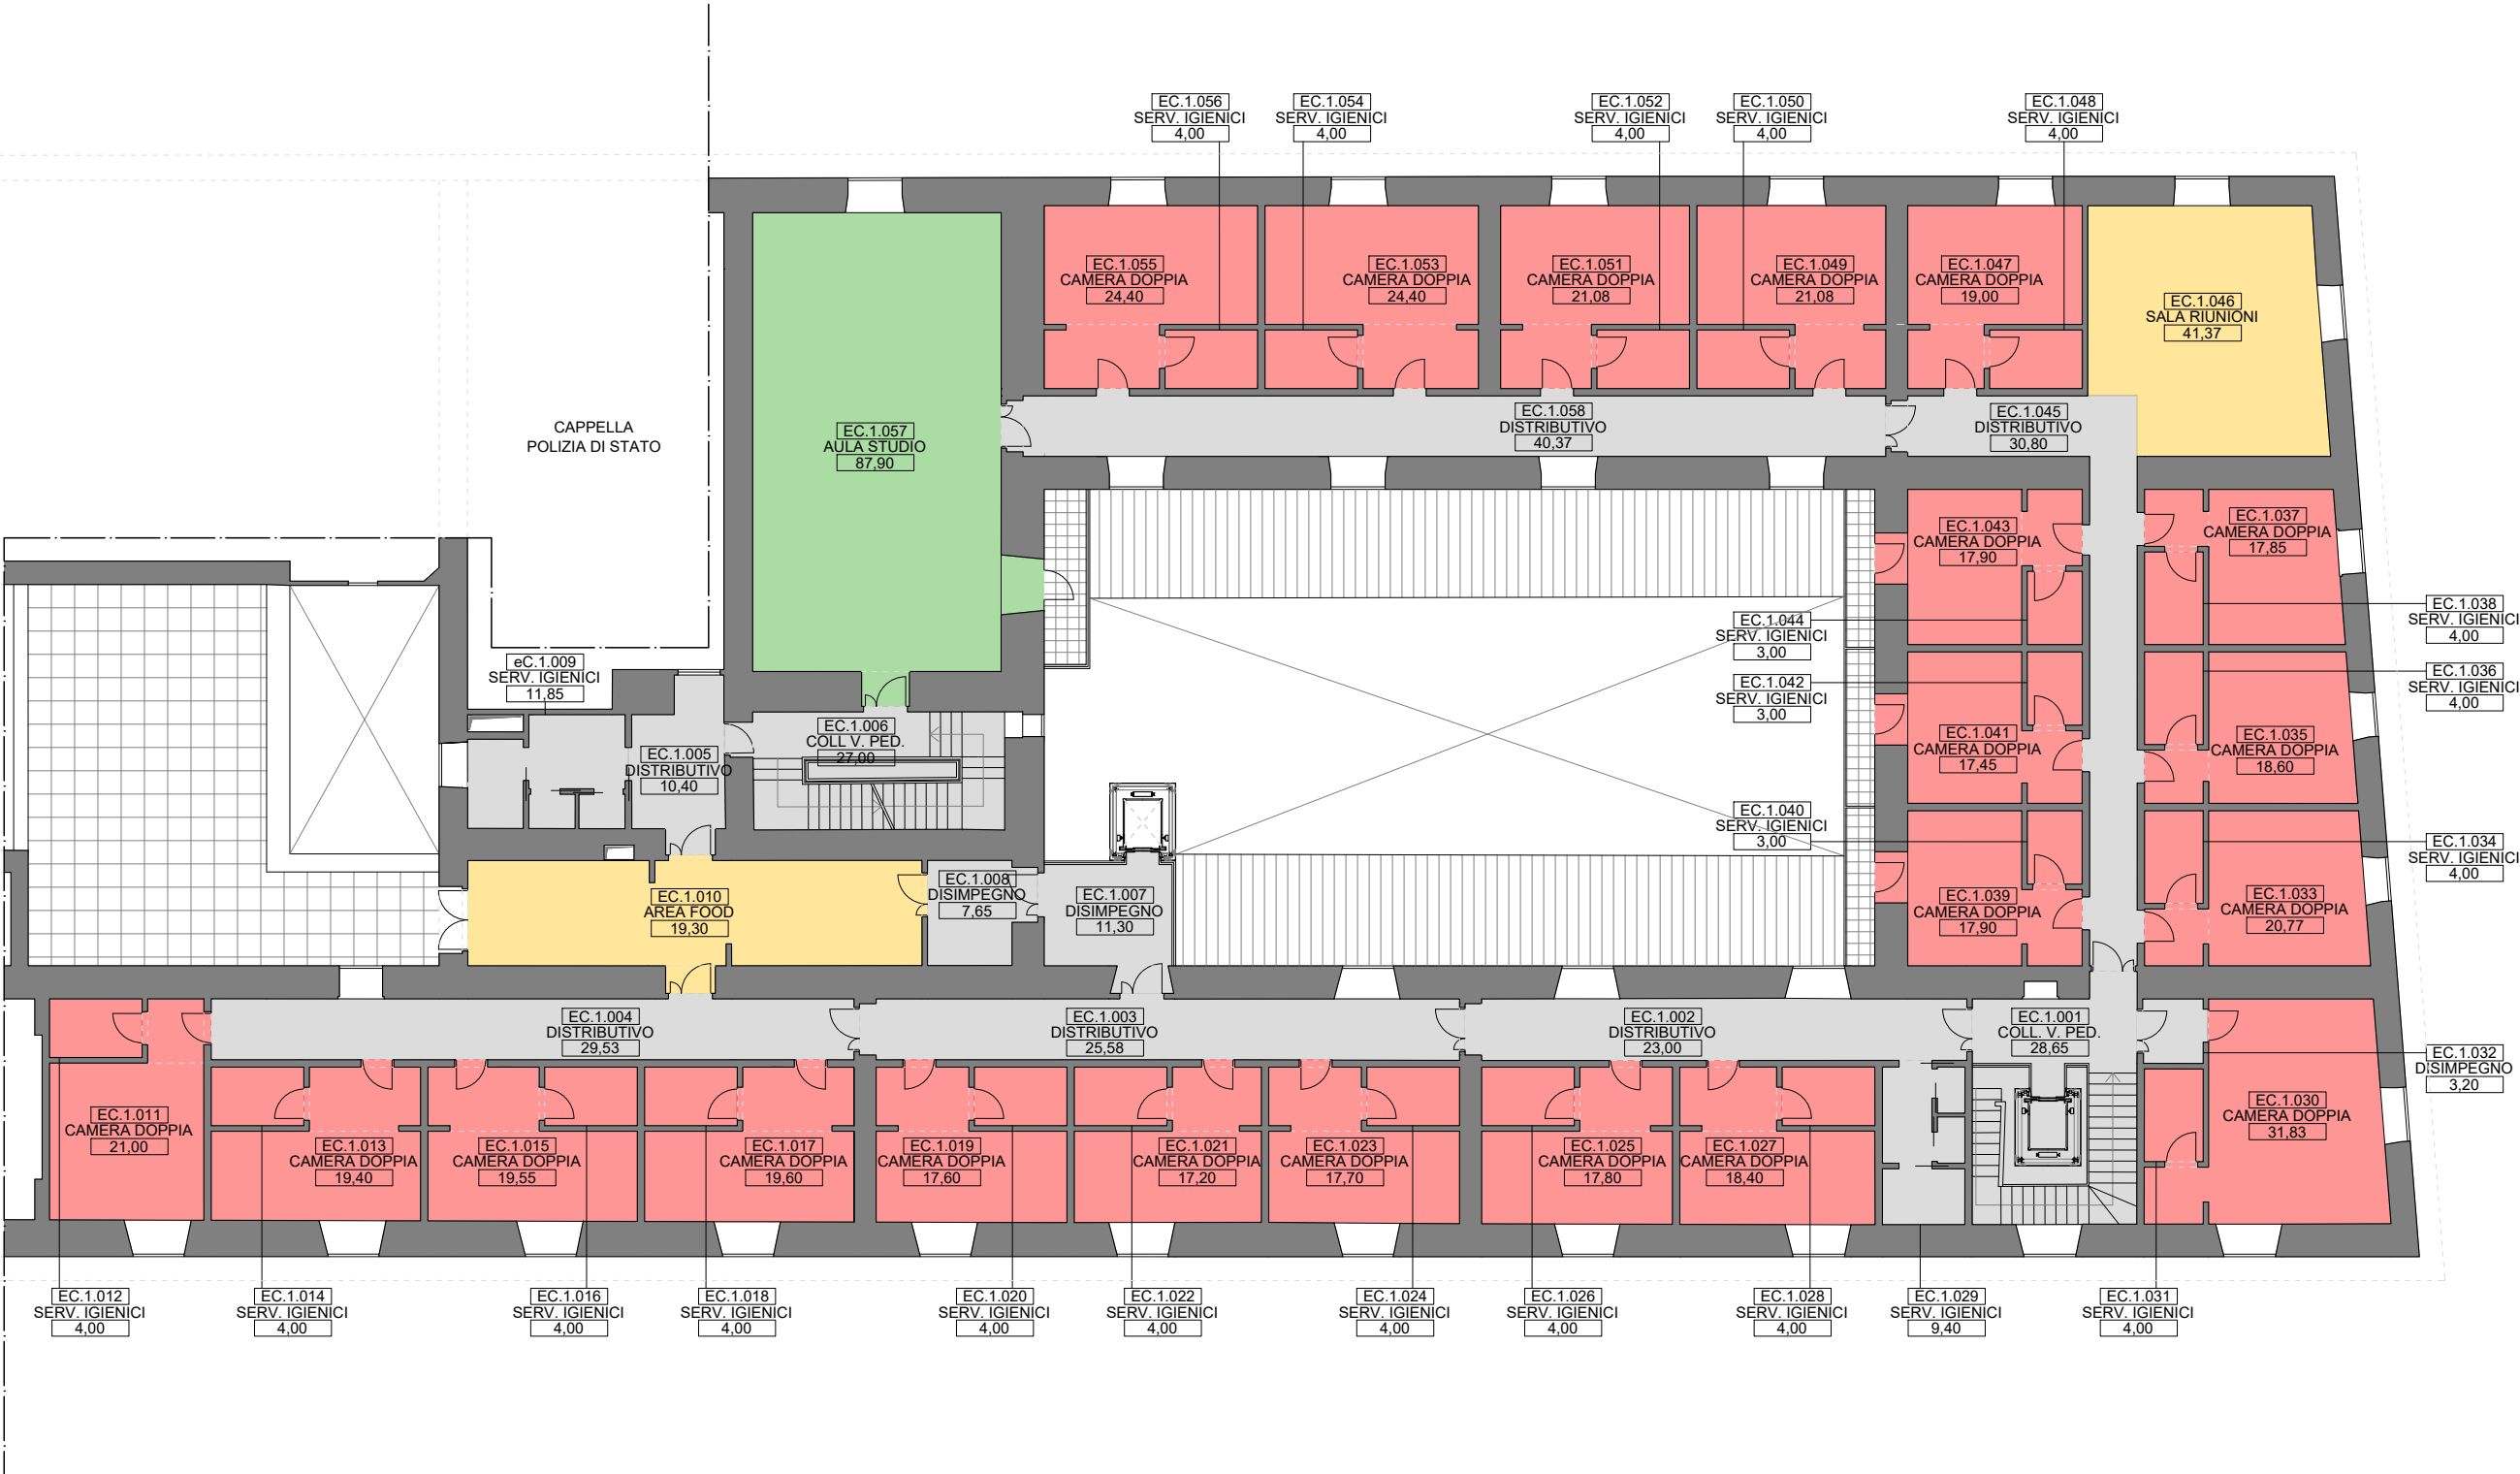



UNIVERSITÀ
DI FOGGIA

Via Antonio Gramsci, n. 89-91
71122, Foggia

Committente

Prof. Pierpaolo Limone
(Rettore)

Dott.ssa Teresa Romei
(Direttore Generale)



DIPARTIMENTO
DI
ARCHITETTURA

L.go Giovanni Battista Marzi, n. 10
00153, Roma

Gruppo di Ricerca

Prof. Adolfo F. L. Baratta
Prof.ssa Laura Calcagnini
Arch. Tommaso Chiti
Prof. Fabrizio Finucci
Dott.ssa Francesca Limongelli
Arch. PhD Antonio Magarò
Arch. Francesca Maioli
Arch. PhD Massimo Mariani
Arch. Luca Trulli

Elaborato

Edificio "ex Conventino"
via Diomede, n. 23
71121, Foggia

Verifica degli standard
ex lege 338/2000
Pianta piano secondo

Legenda

CODICE UNITA' AMBIENTALE

DESCRIZIONE UNITA' AMBIENTALE

SUPERFICIE UTILE NETTA

Progetto

PSSE

Elaborato

EPA

Edificio

EC

Numeri

202A

Data


16.11.2020

Scala

1:200

Tavola

60

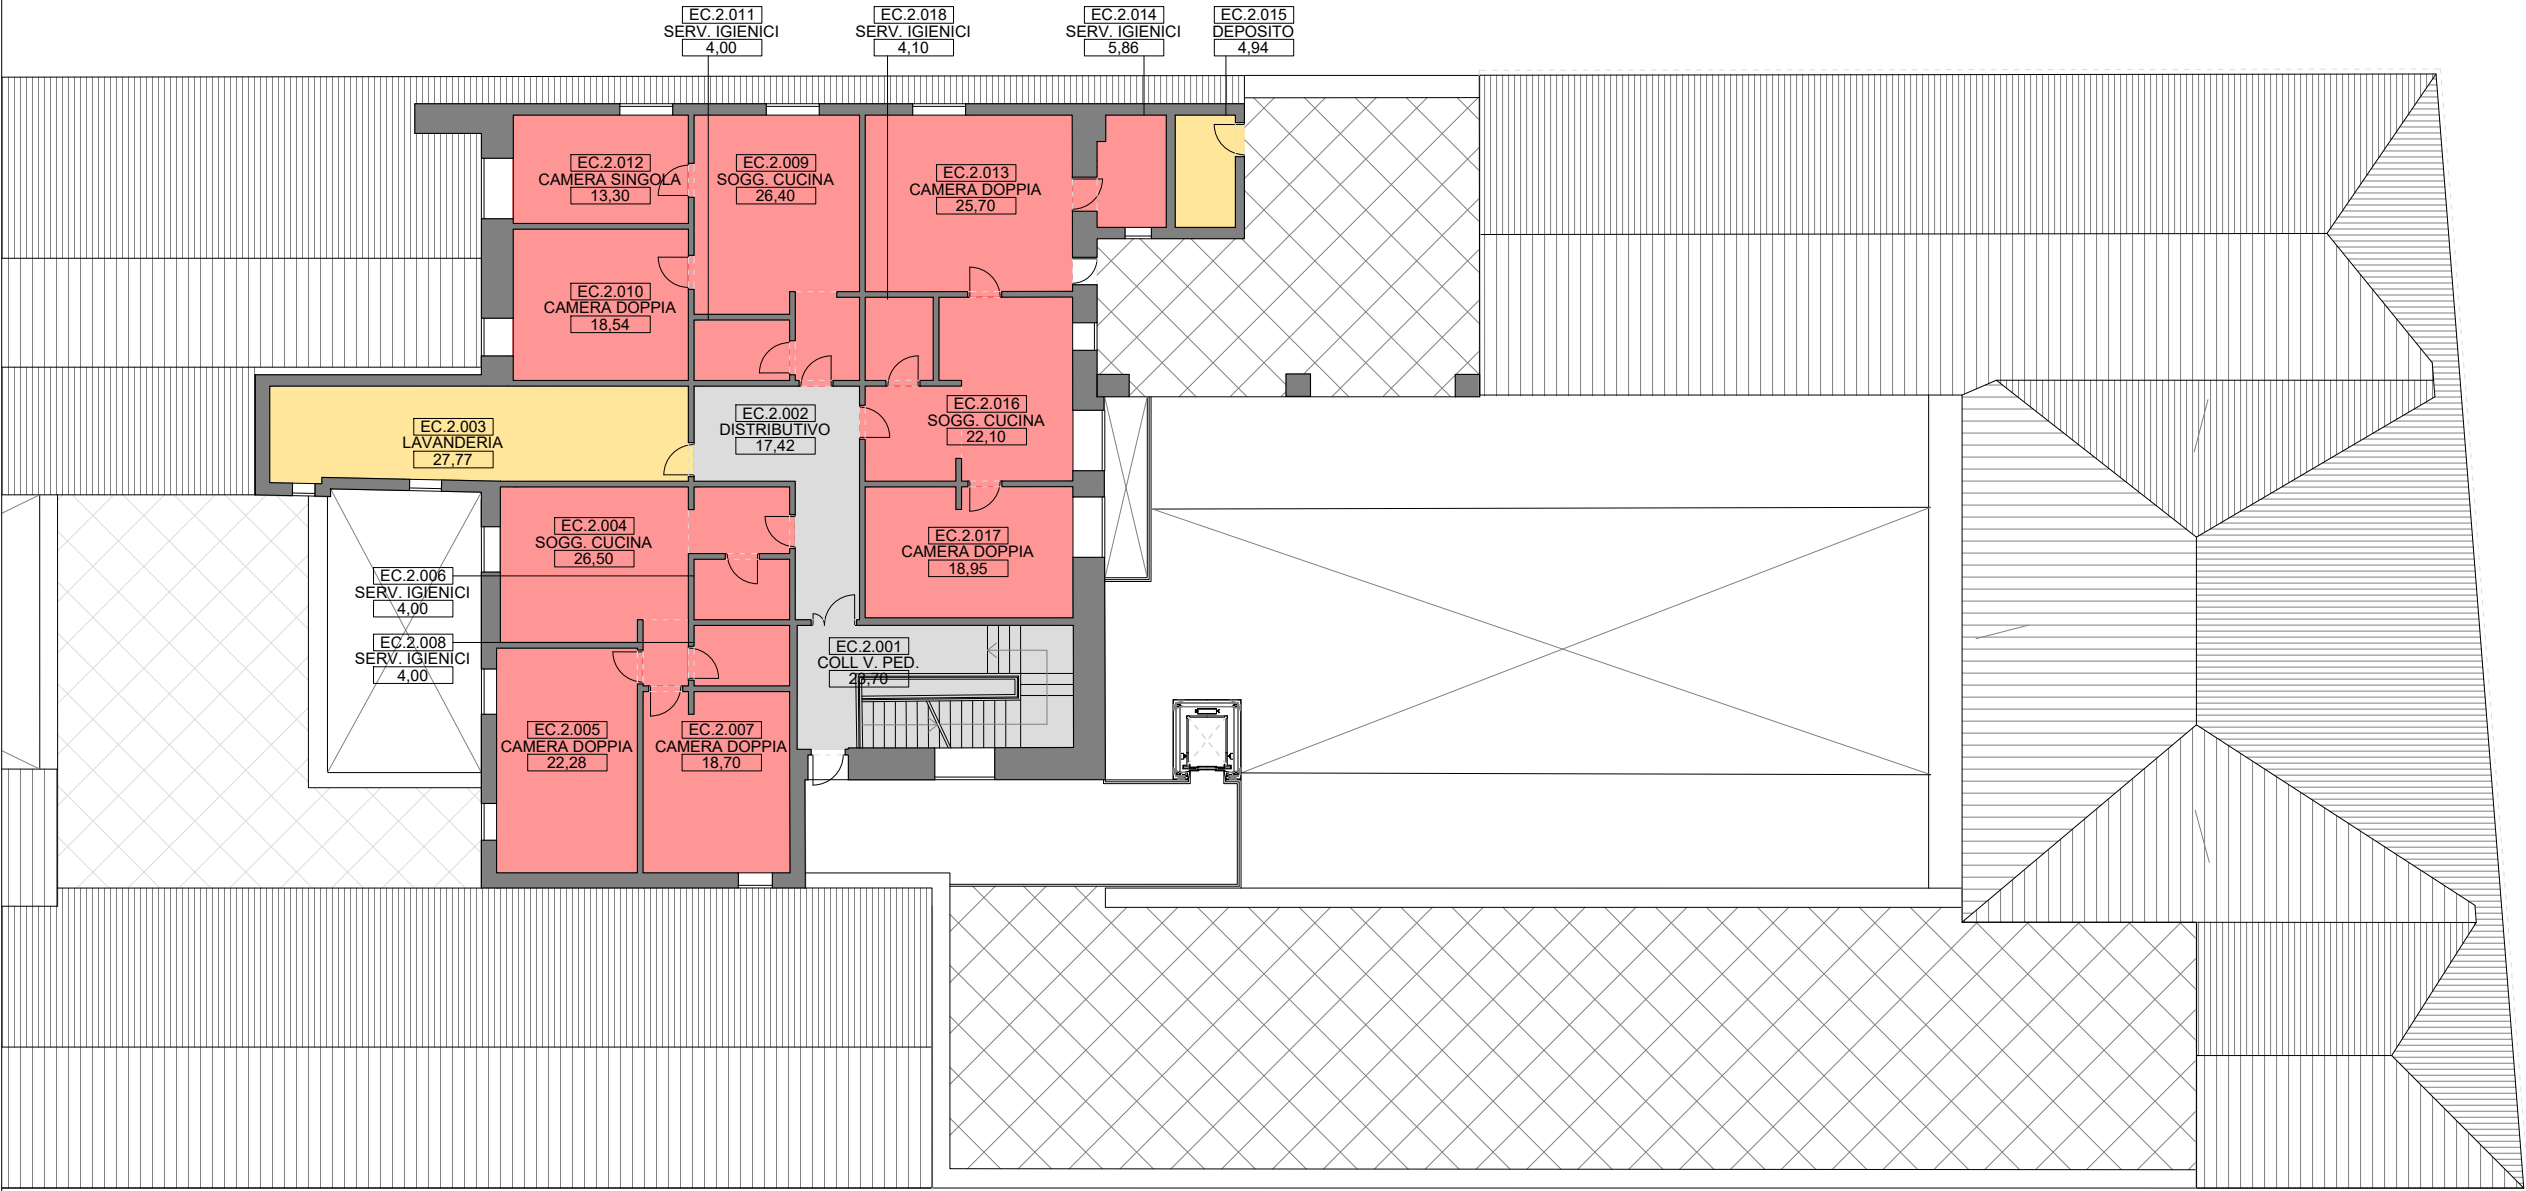



UNIVERSITÀ
DI FOGGIA

Via Antonio Gramsci, n. 89-91
71122, Foggia

Committente

Prof. Pierpaolo Limone
(Rettore)

Dott.ssa Teresa Romei
(Direttore Generale)



DIPARTIMENTO
DI
ARCHITETTURA

L.go Giovanni Battista Marzi, n. 10
00153, Roma

Gruppo di Ricerca

Prof. Adolfo F. L. Baratta
Prof.ssa Laura Calcagnini
Arch. Tommaso Chiti
Prof. Fabrizio Finucci
Dott.ssa Francesca Limongelli
Arch. PhD Antonio Magarò
Arch. Francesca Maioli
Arch. PhD Massimo Mariani
Arch. Luca Trulli

Elaborato

Edificio "ex Camera di Commercio"
via Dante Alighieri n.25
71121, Foggia

Stato di fatto

Pianta piano interrato
Pianta piano terra

Legenda

CODICE UNITA' AMBIENTALE

DESCRIZIONE UNITA' AMBIENTALE

SUPERFICIE UTILE NETTA

Progetto

PSSE

Elaborato

ERA

Edificio

CC

Numeri

2-1
200

Data



16.11.2020

Scala

1:200

Tavola

61

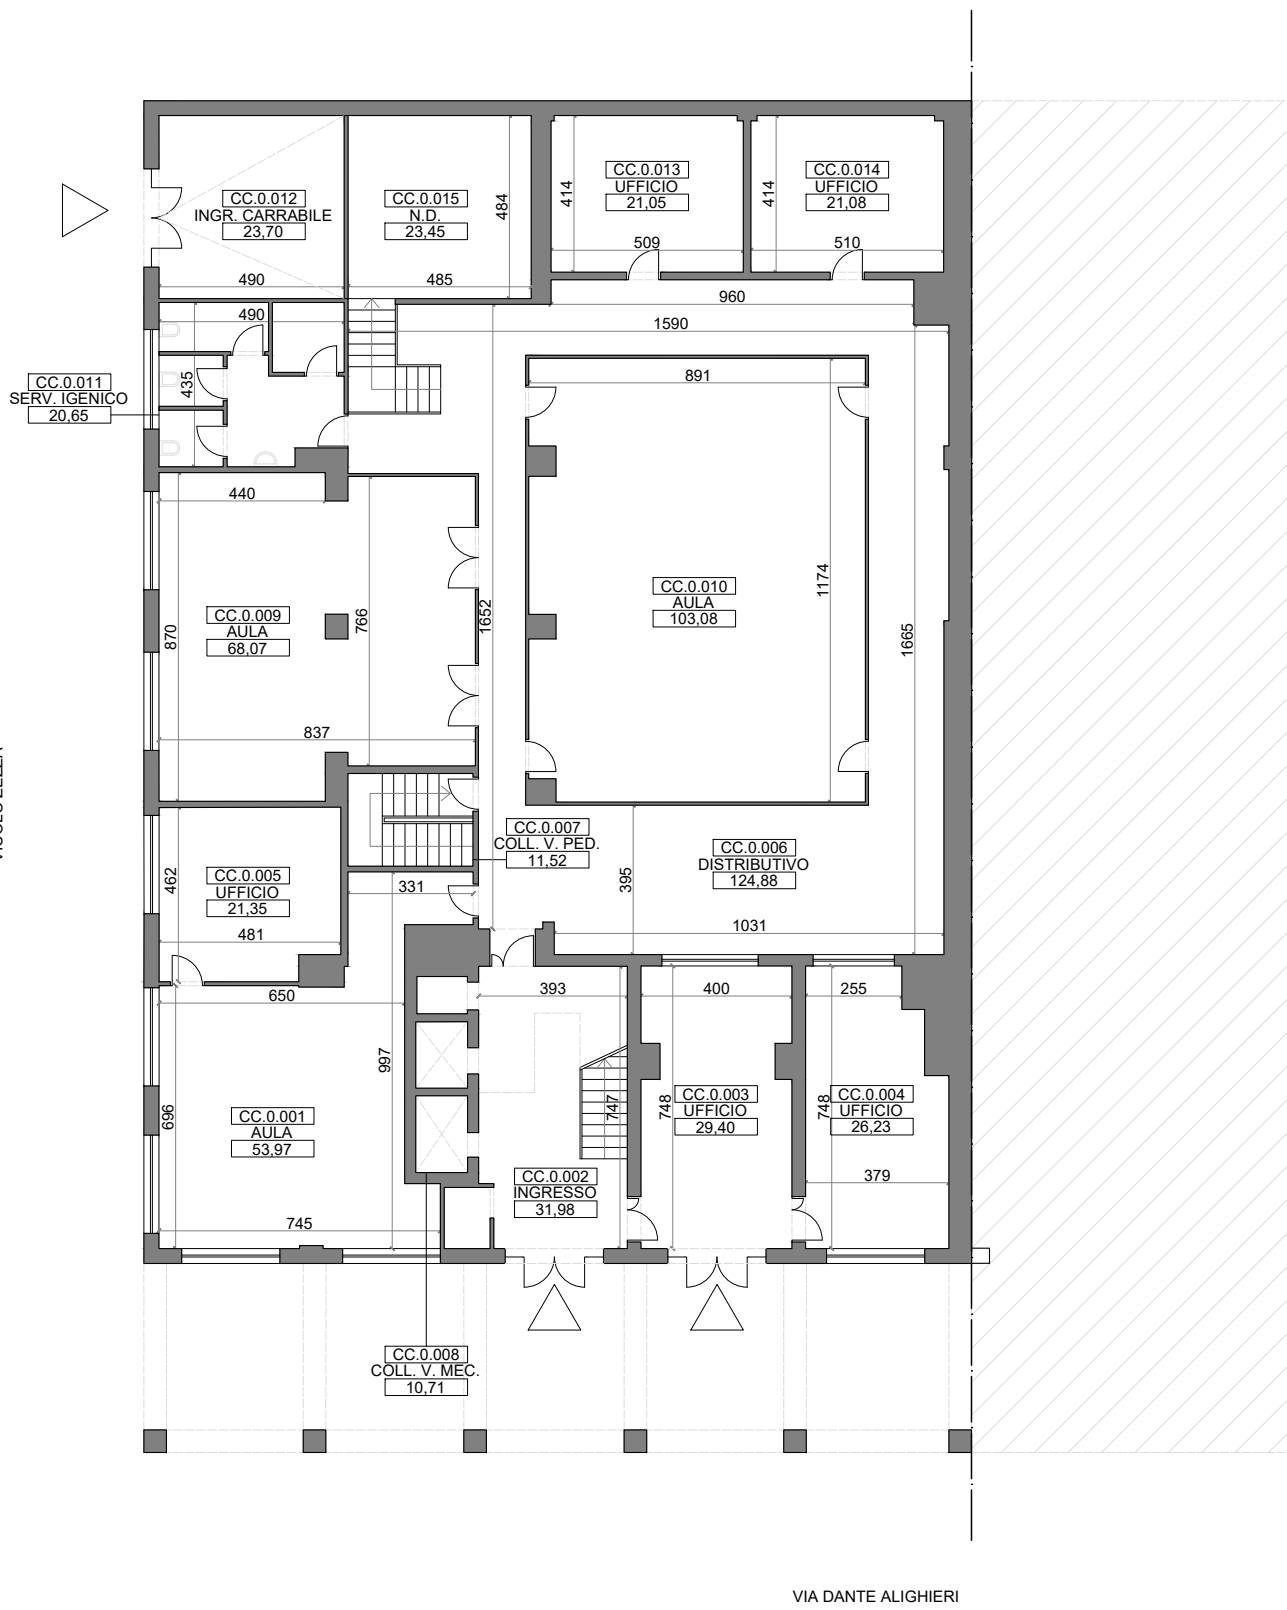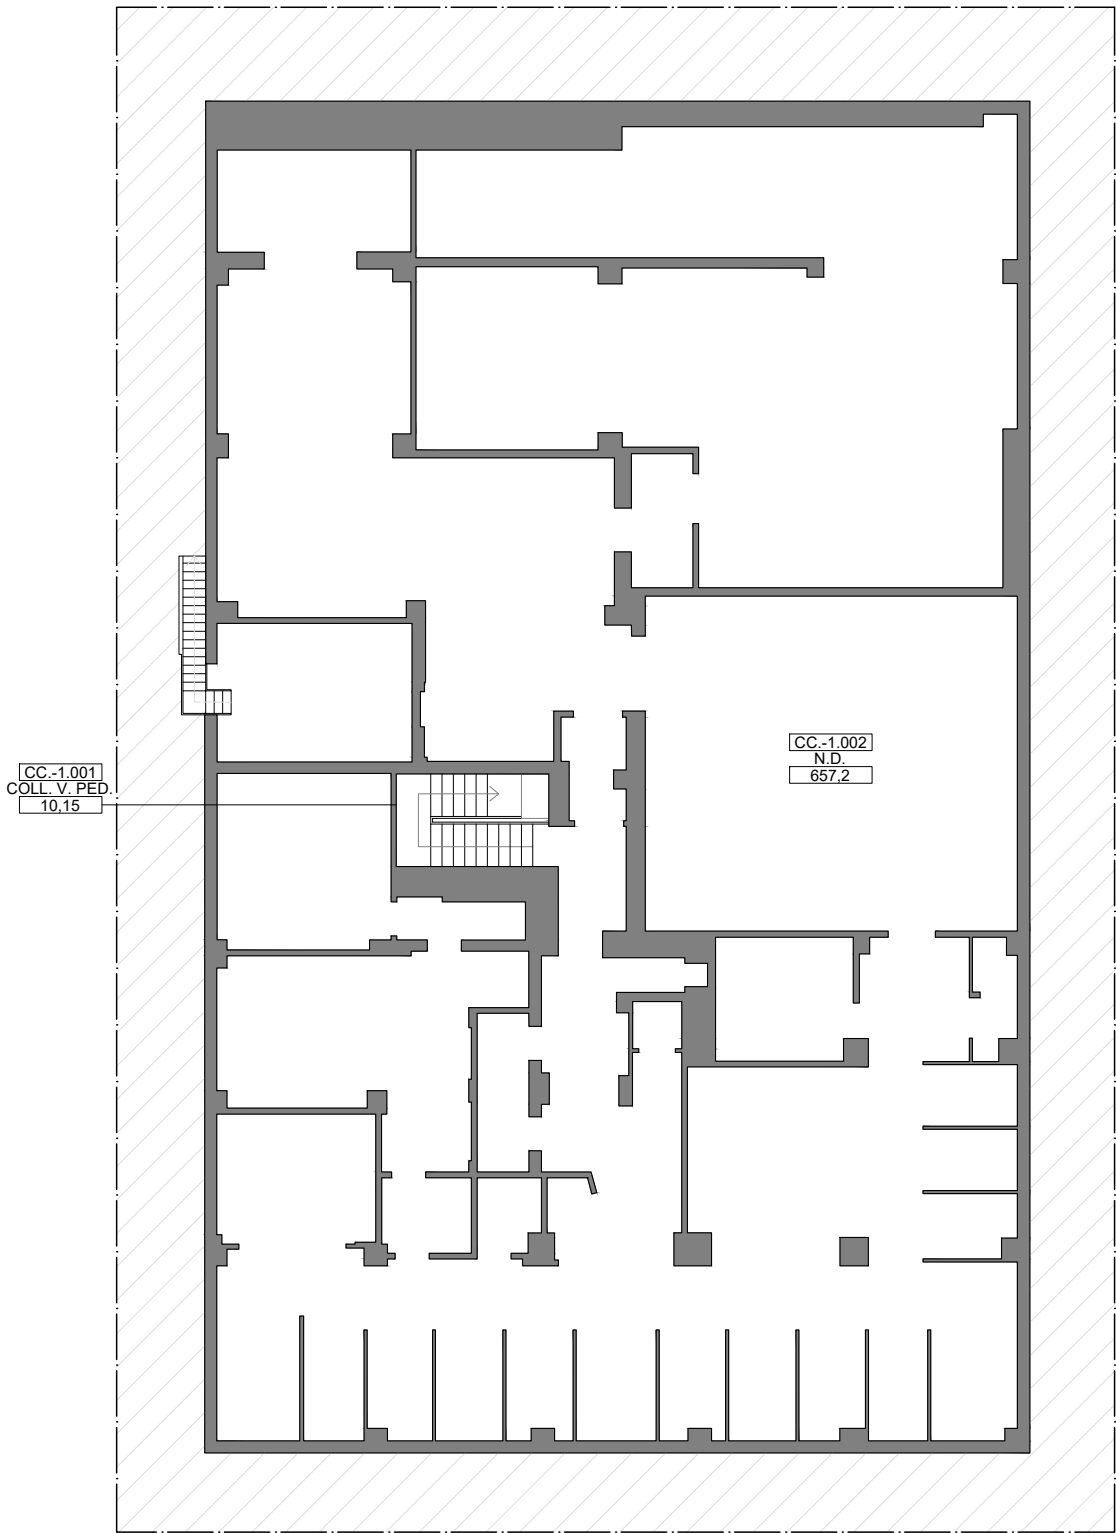

Committente

Prof. Pierpaolo Limone
(Rettore)

Dott.ssa Teresa Romei
(Direttore Generale)



DIPARTIMENTO
DI
ARCHITETTURA

L.go Giovanni Battista Marzi, n. 10
00153, Roma

Gruppo di Ricerca

Prof. Adolfo F. L. Baratta
Prof.ssa Laura Calcagnini
Arch. Tommaso Chiti
Prof. Fabrizio Finucci
Dott.ssa Francesca Limongelli
Arch. PhD Antonio Magarò
Arch. Francesca Maioli
Arch. PhD Massimo Mariani
Arch. Luca Trulli

Elaborato

Edificio "ex Camera di Commercio"
via Dante Alighieri, n. 25
71121, Foggia

Stato di fatto
Pianta piano primo
Pianta piano secondo

Legenda

CODICE UNITA' AMBIENTALE
DESCRIZIONE UNITA' AMBIENTALE
SUPERFICIE UTILE NETTA

Progetto

PSSE

Elaborato

ERA

Edificio

CC

Numeri

201
202

Data



16.11.2020

Scala

1:200

Tavola

62

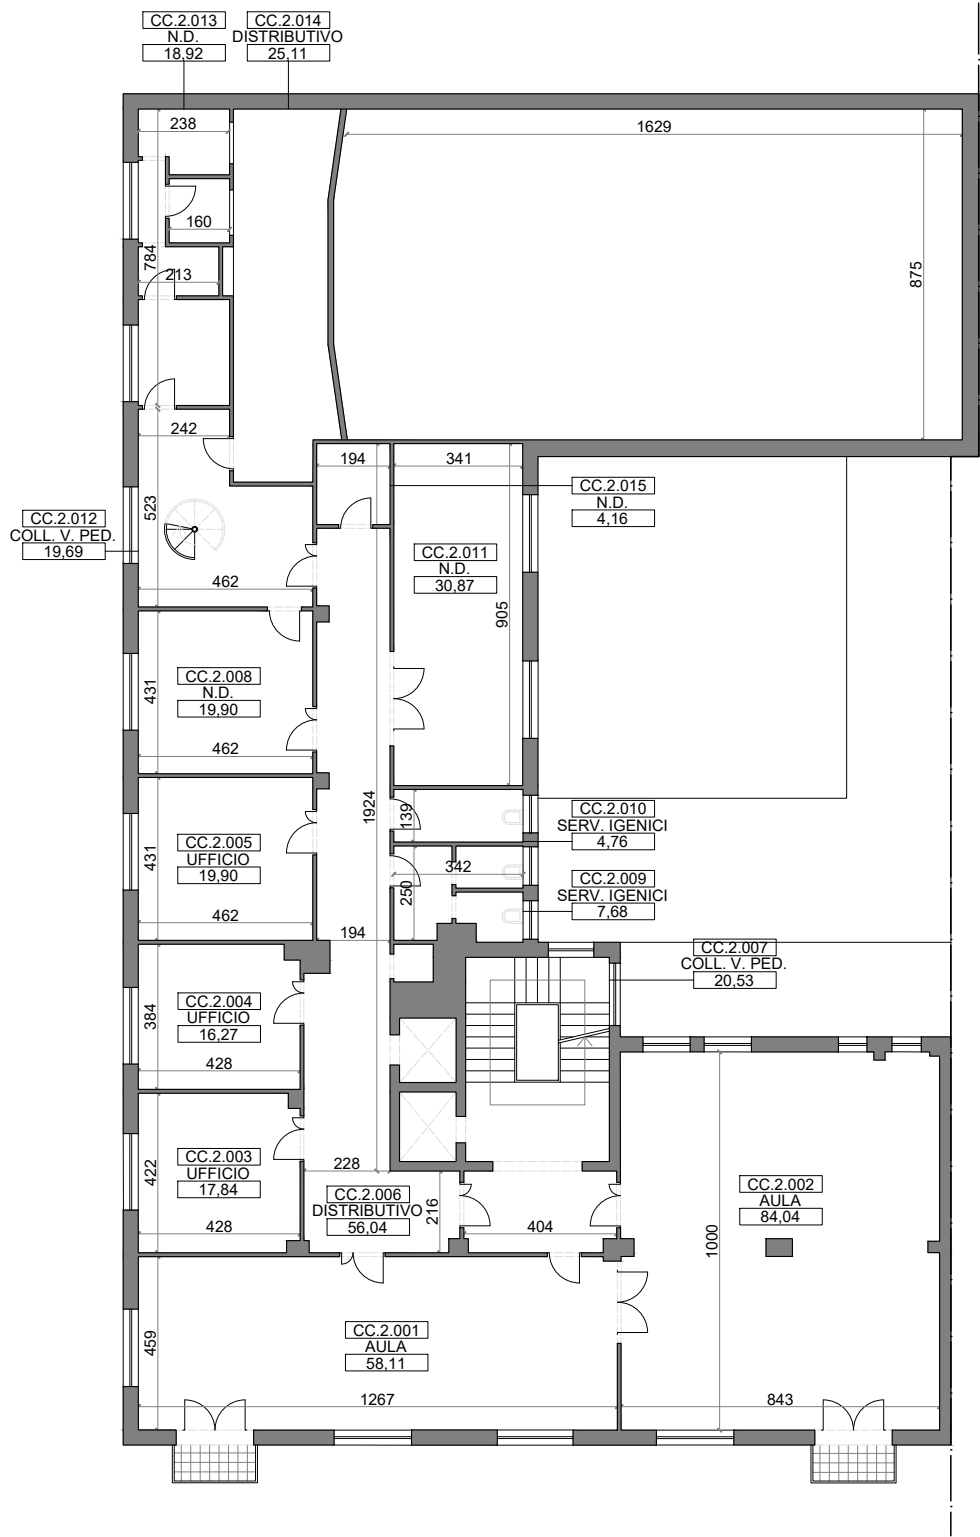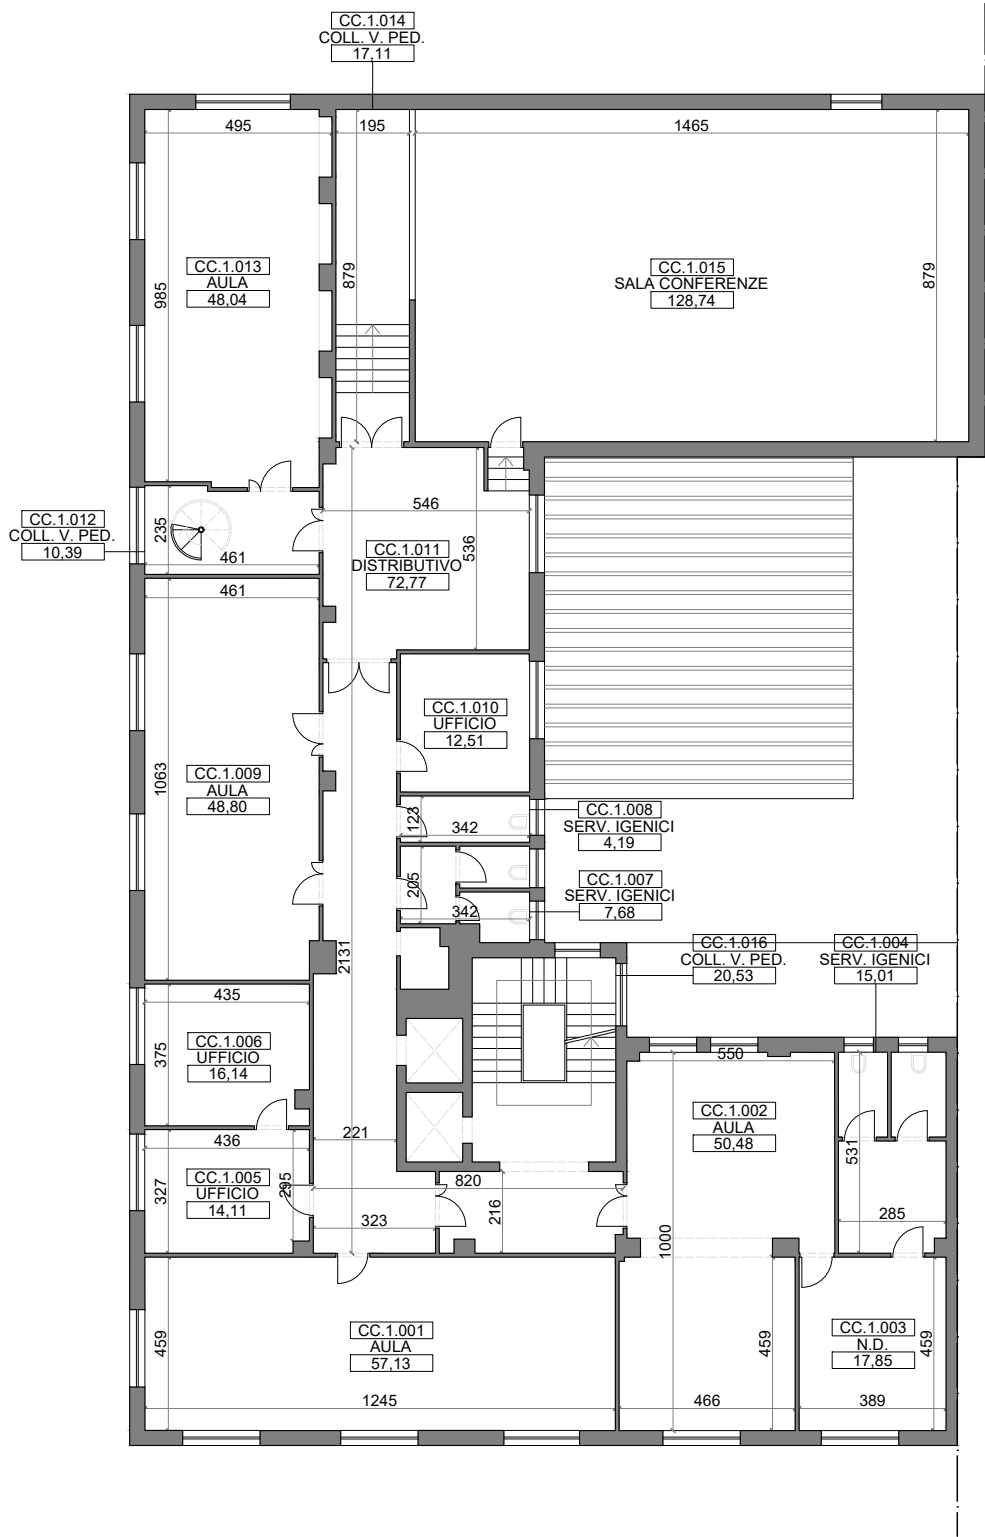

Committente

Prof. Pierpaolo Limone
(Rettore)

Dott.ssa Teresa Romei
(Direttore Generale)



DIPARTIMENTO
DI
ARCHITETTURA

L.go Giovanni Battista Marzi, n. 10
00153, Roma

Gruppo di Ricerca

Prof. Adolfo F. L. Baratta
Prof.ssa Laura Calcagnini
Arch. Tommaso Chiti
Prof. Fabrizio Finucci
Dott.ssa Francesca Limongelli
Arch. PhD Antonio Magarò
Arch. Francesca Maioli
Arch. PhD Massimo Mariani
Arch. Luca Trulli

Elaborato

Edificio "ex Camera di Commercio"
via Dante Alighieri, n. 25
71121, Foggia

Stato di fatto
Pianta piano quinto
Pianta piano sesto

Legenda

CODICE UNITA' AMBIENTALE
DESCRIZIONE UNITA' AMBIENTALE
SUPERFICIE UTILE NETTA

Progetto

PSSE

Elaborato

ERA

Edificio

CC

Numeri

205
206

Data



16.11.2020

Scala

1:200

Tavola

64

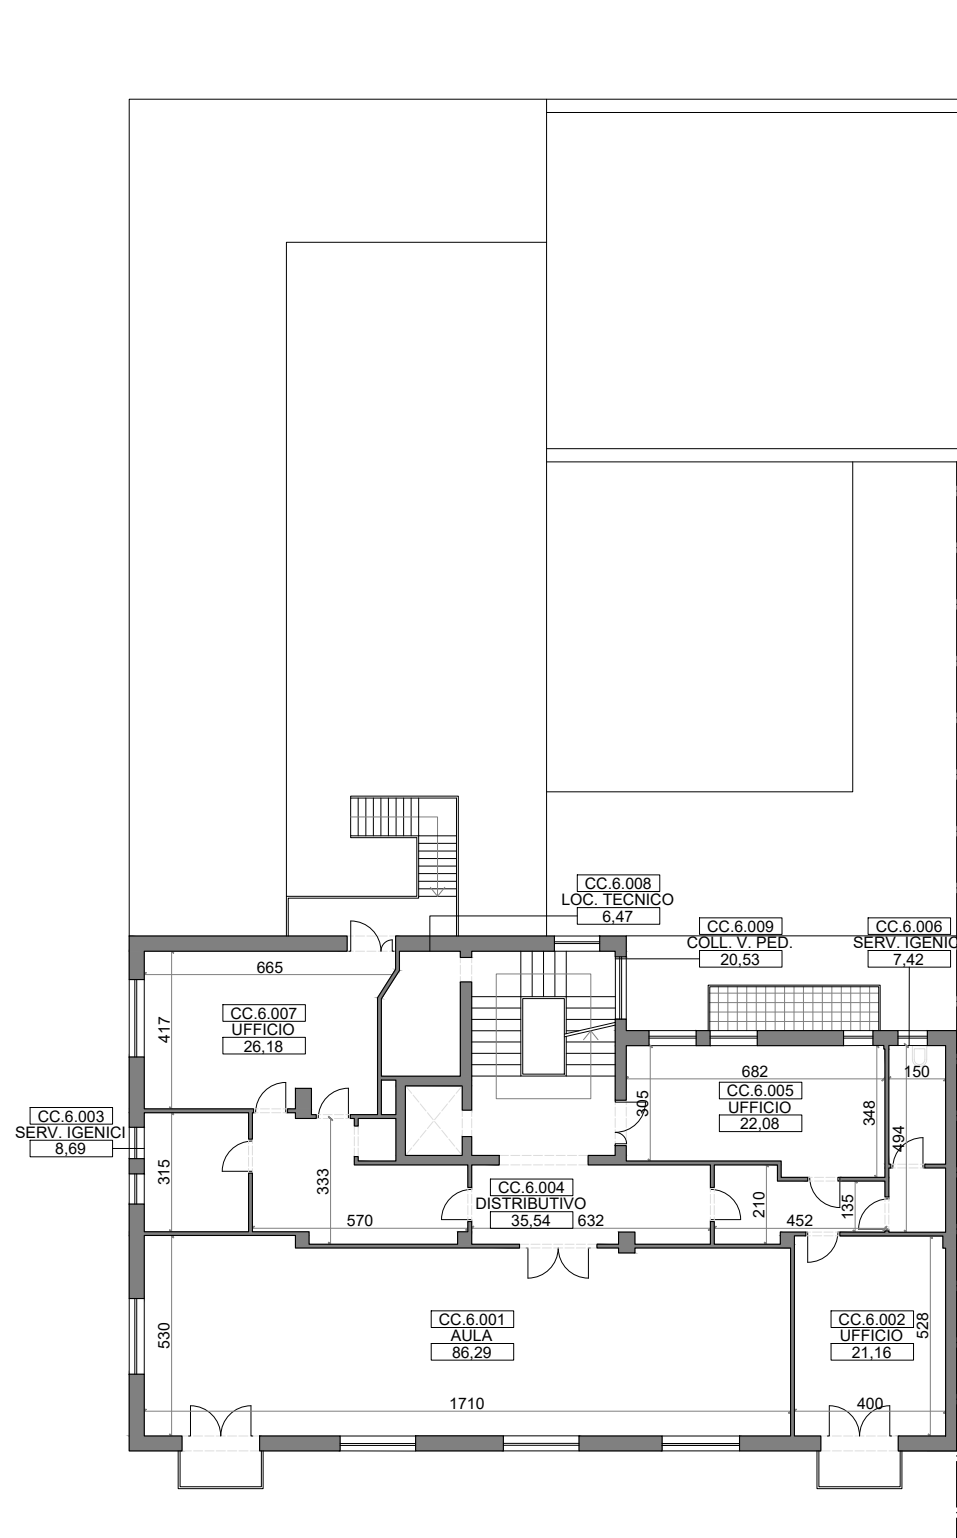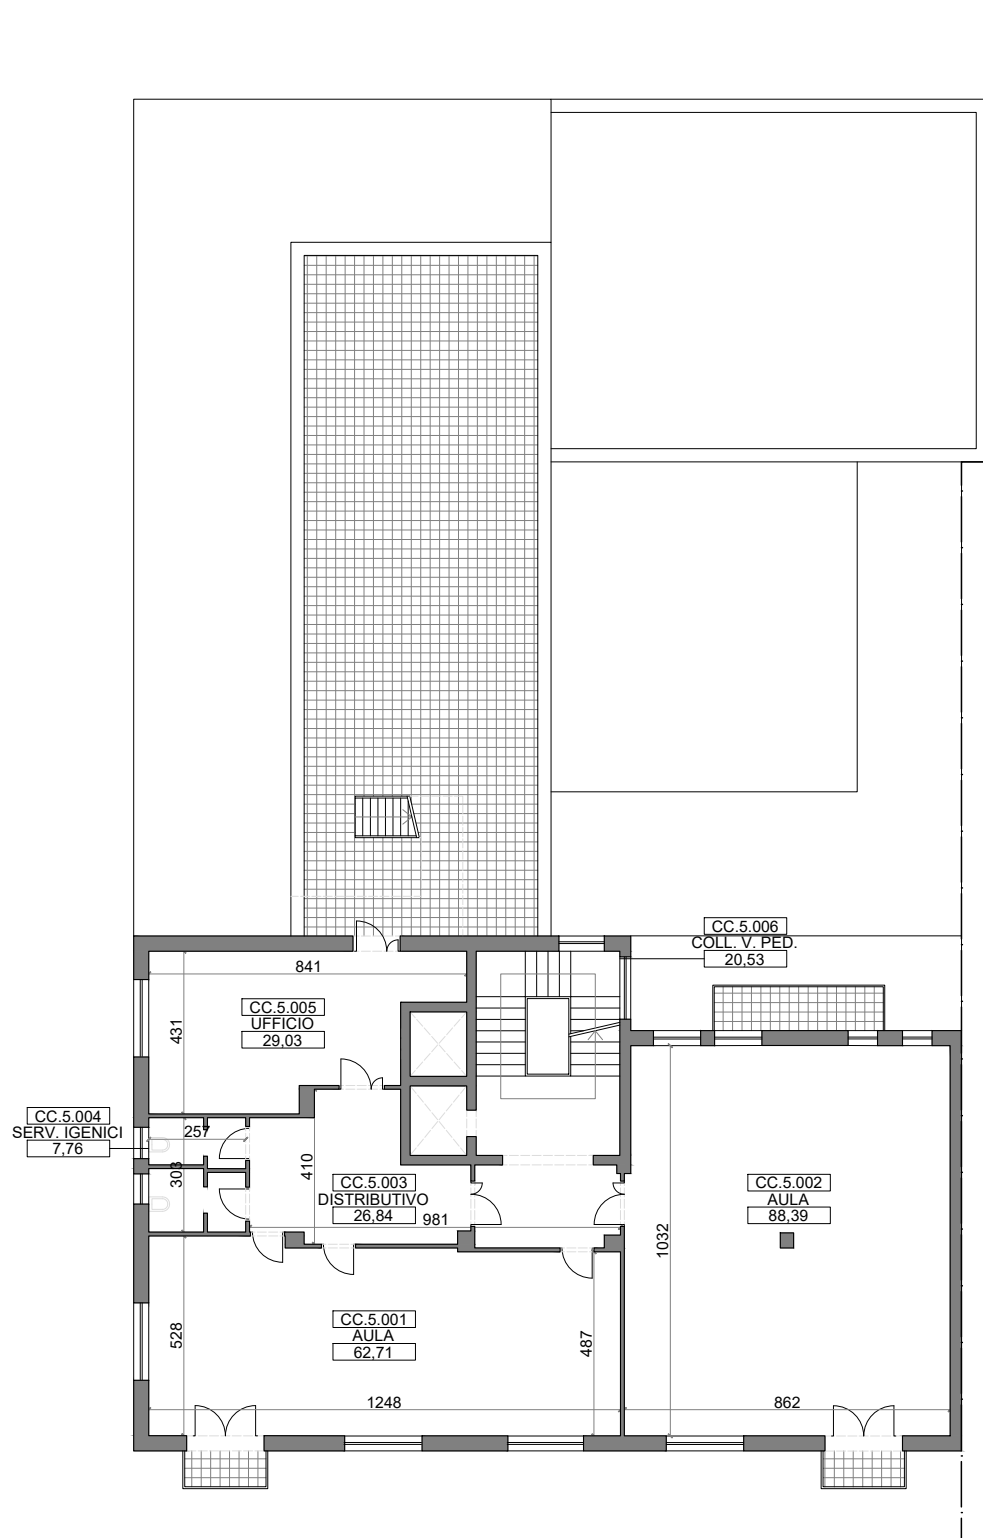



UNIVERSITÀ
DI FOGGIA

Via Antonio Gramsci, n. 89-91
71122, Foggia

Committente

Prof. Pierpaolo Limone
(Rettore)

Dott.ssa Teresa Romei
(Direttore Generale)



DIPARTIMENTO
DI
ARCHITETTURA

L.go Giovanni Battista Marzi, n. 10
00153, Roma

Gruppo di Ricerca

Prof. Adolfo F. L. Baratta
Prof.ssa Laura Calcagnini
Arch. Tommaso Chiti
Prof. Fabrizio Finucci
Dott.ssa Francesca Limongelli
Arch. PhD Antonio Magarò
Arch. Francesca Maioli
Arch. PhD Massimo Mariani
Arch. Luca Trulli

Elaborato

Edificio "ex Camera di Commercio"
via Dante Alighieri, n. 25
71121, Foggia

Stato di fatto
Pianta piano settimo
Pianta piano ottavo

Legenda

CODICE UNITA' AMBIENTALE
DESCRIZIONE UNITA' AMBIENTALE
SUPERFICIE UTILE NETTA

Progetto

PSSE

Elaborato

ERA

Edificio

CC

Numeri

207
208

Data



16.11.2020

Scala

1:200

Tavola

65

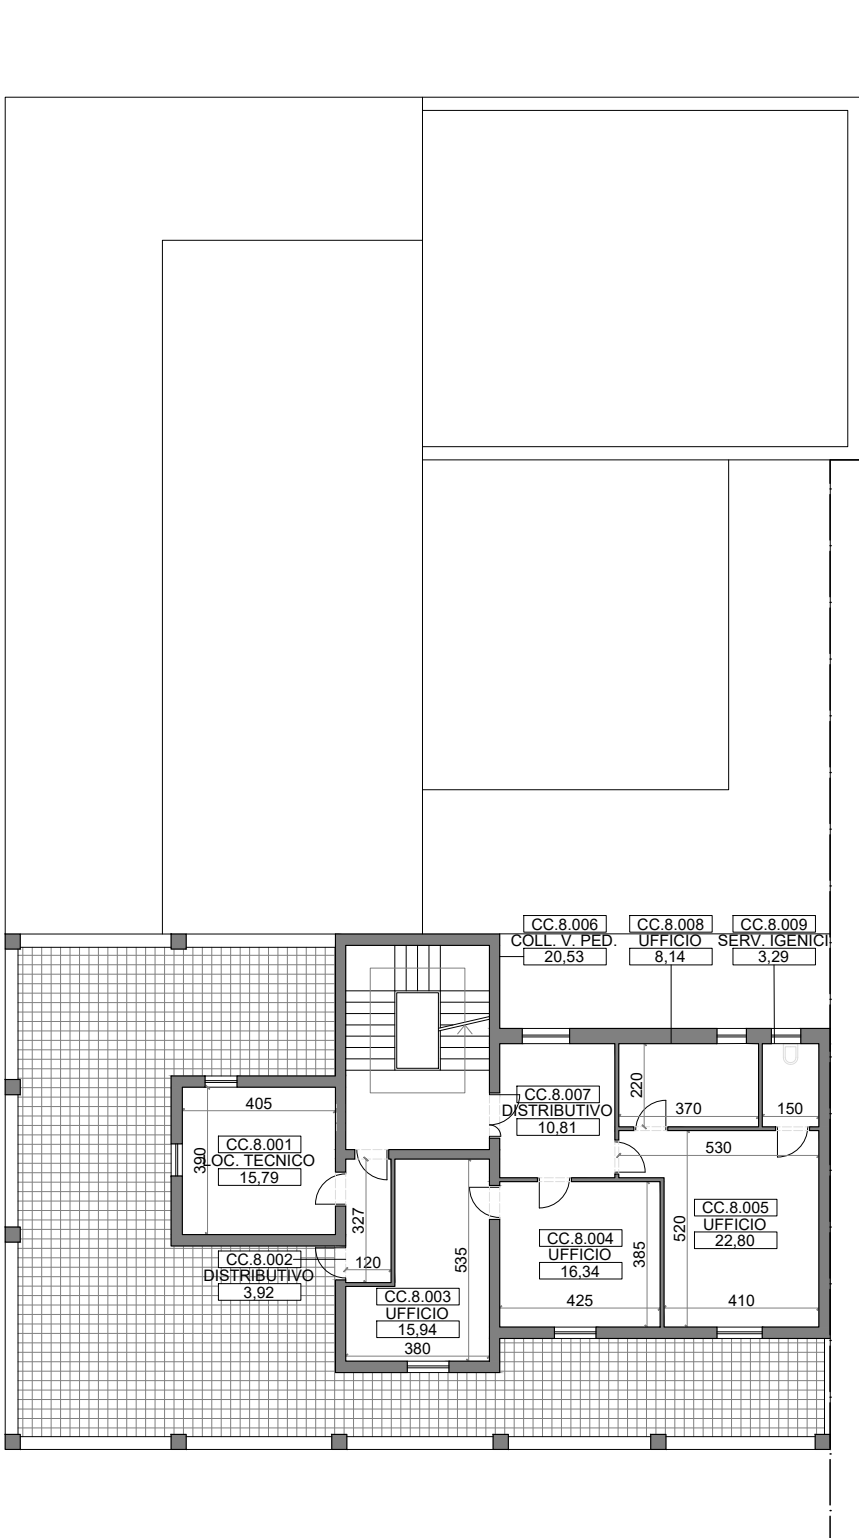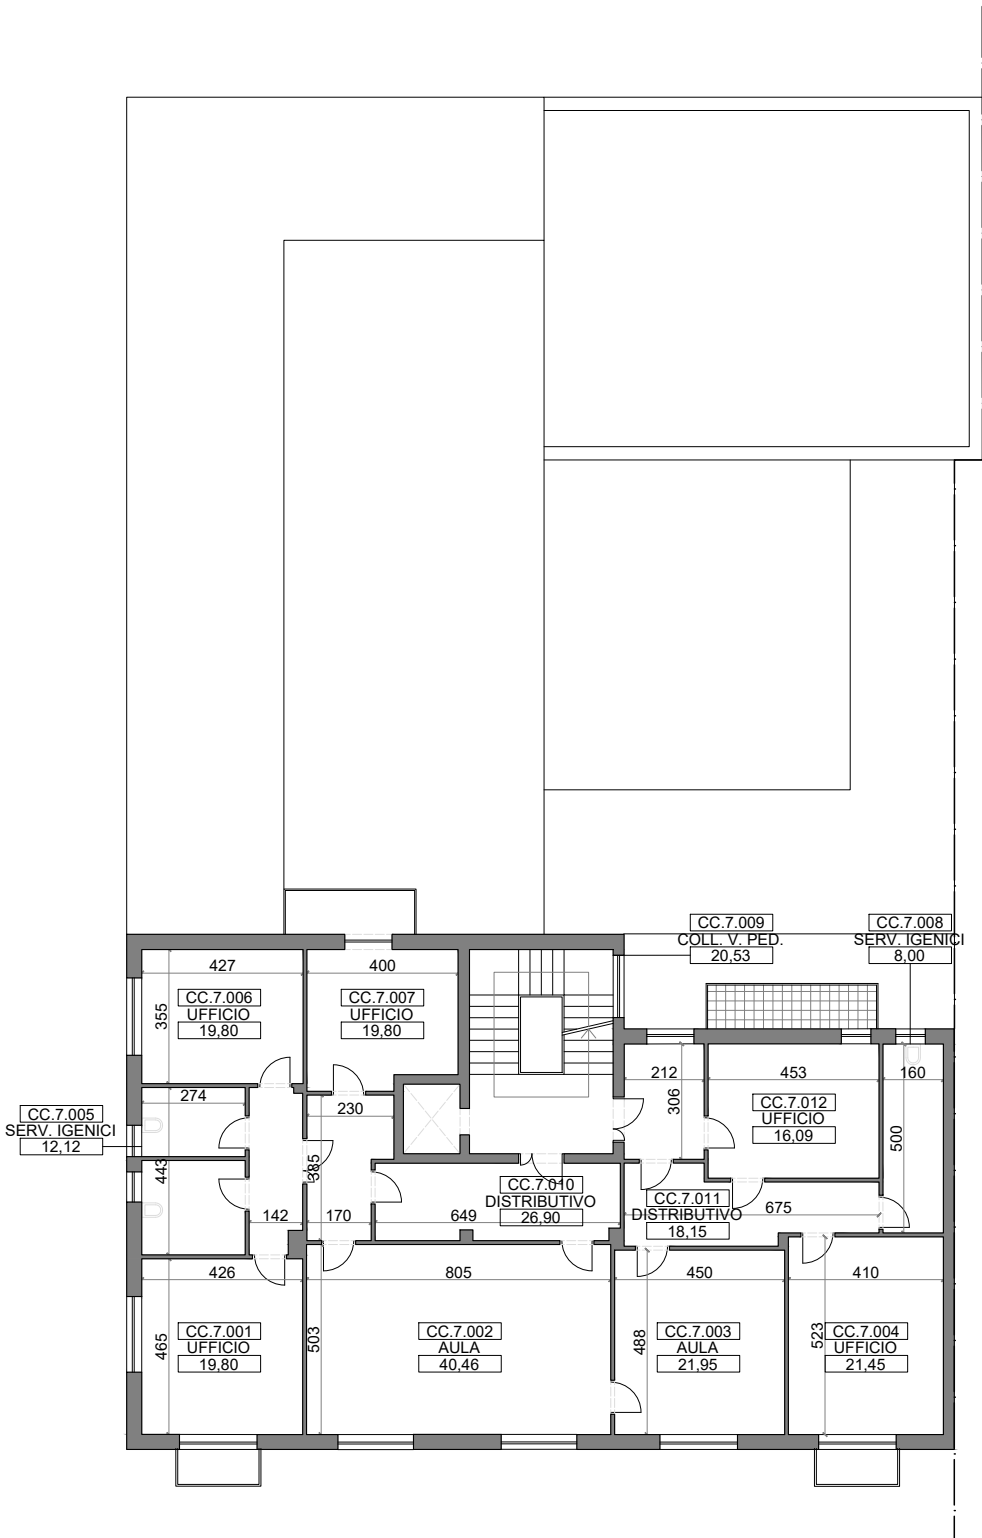

Committente

Prof. Pierpaolo Limone
(Rettore)

Dott.ssa Teresa Romei
(Direttore Generale)



DIPARTIMENTO
DI
ARCHITETTURA

L.go Giovanni Battista Marzi, n. 10
00153, Roma

Gruppo di Ricerca

Prof. Adolfo F. L. Baratta
Prof.ssa Laura Calcagnini
Arch. Tommaso Chiti
Prof. Fabrizio Finucci
Dott.ssa Francesca Limongelli
Arch. PhD Antonio Magarò
Arch. Francesca Maioli
Arch. PhD Massimo Mariani
Arch. Luca Trulli

Elaborato

Edificio "ex Camera di Commercio"
via Dante Alighieri, n. 25
71121, Foggia

Ipotesi di riuso a residenza
per studenti universitari
Pianta piano interrato
Pianta piano terra

Legenda

CODICE UNITA' AMBIENTALE
DESCRIZIONE UNITA' AMBIENTALE
SUPERFICIE UTILE NETTA

Progetto

PSSE

Elaborato

EPA

Edificio

CC

Numeri

2-1
200

Data



16.11.2020

Scala

1:200

Tavola

66

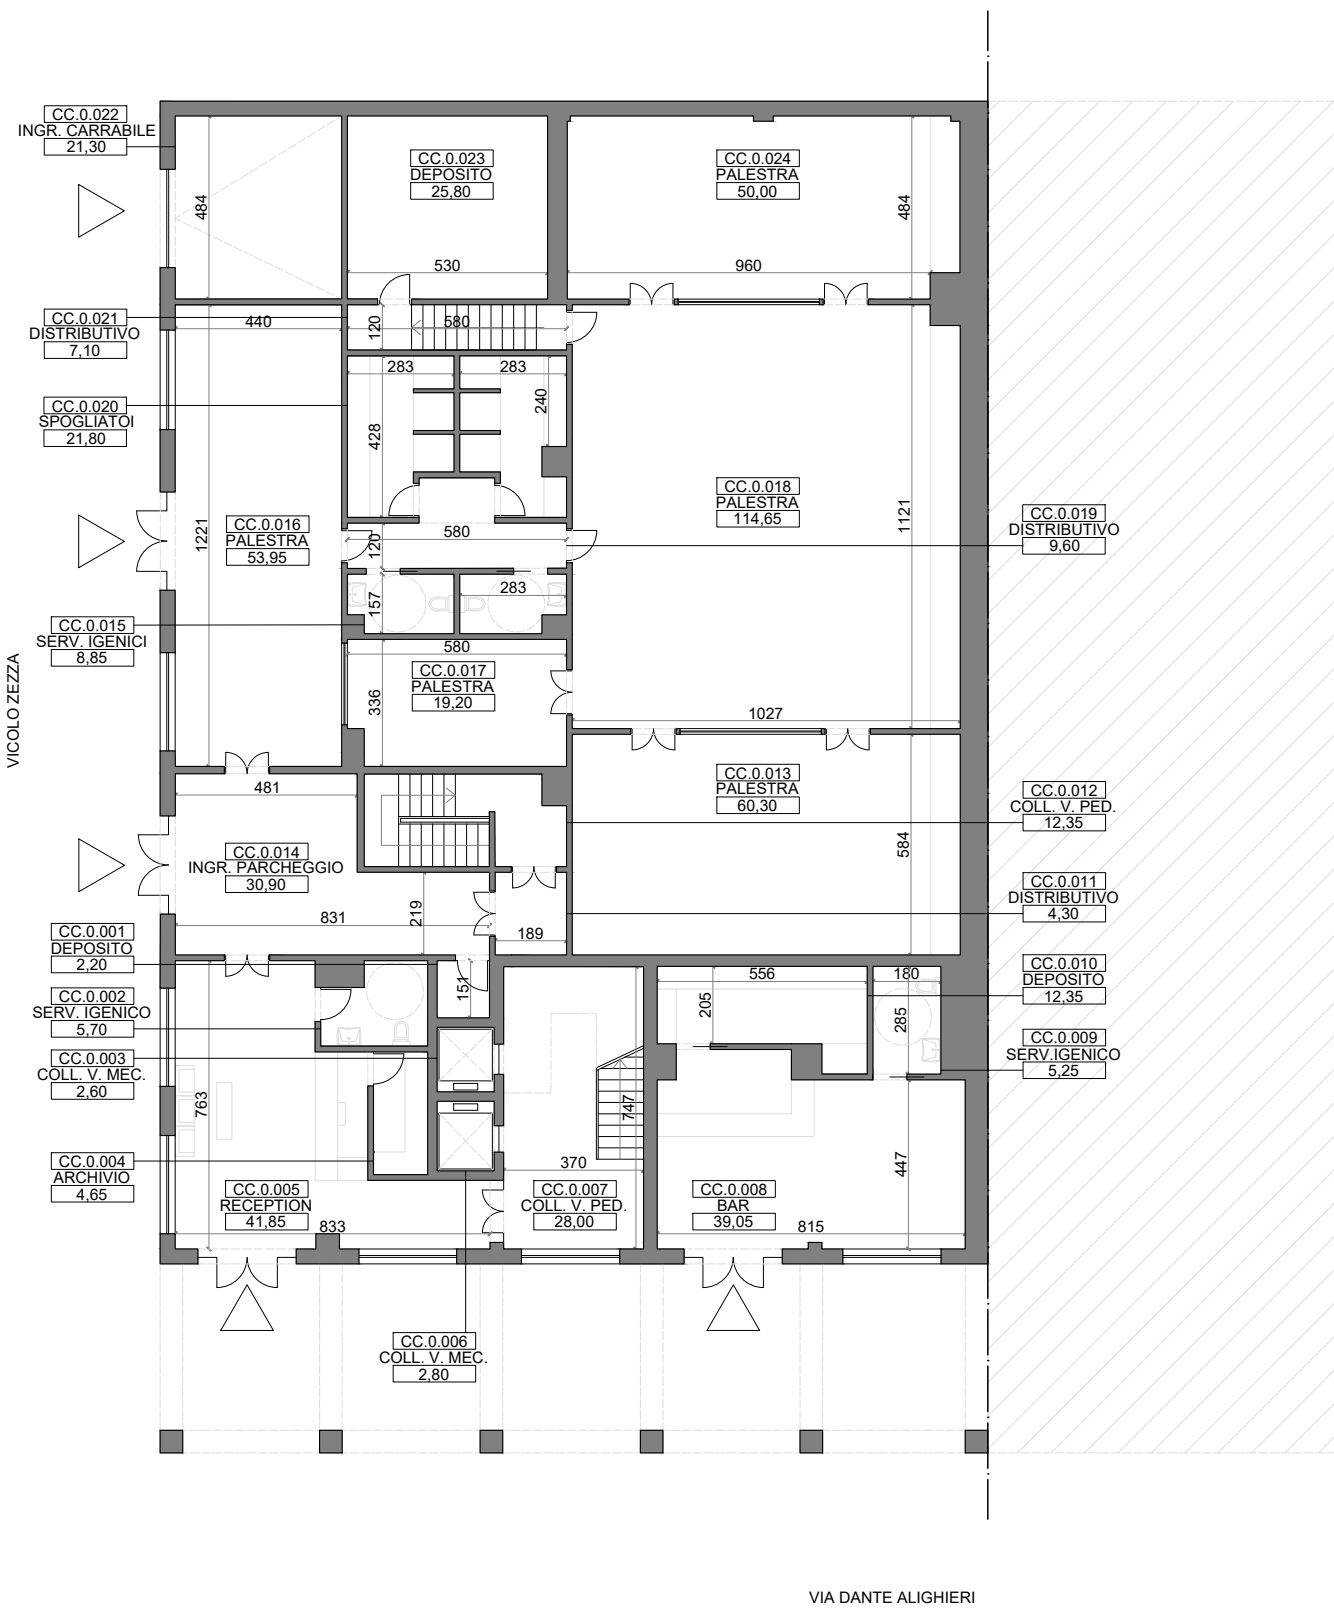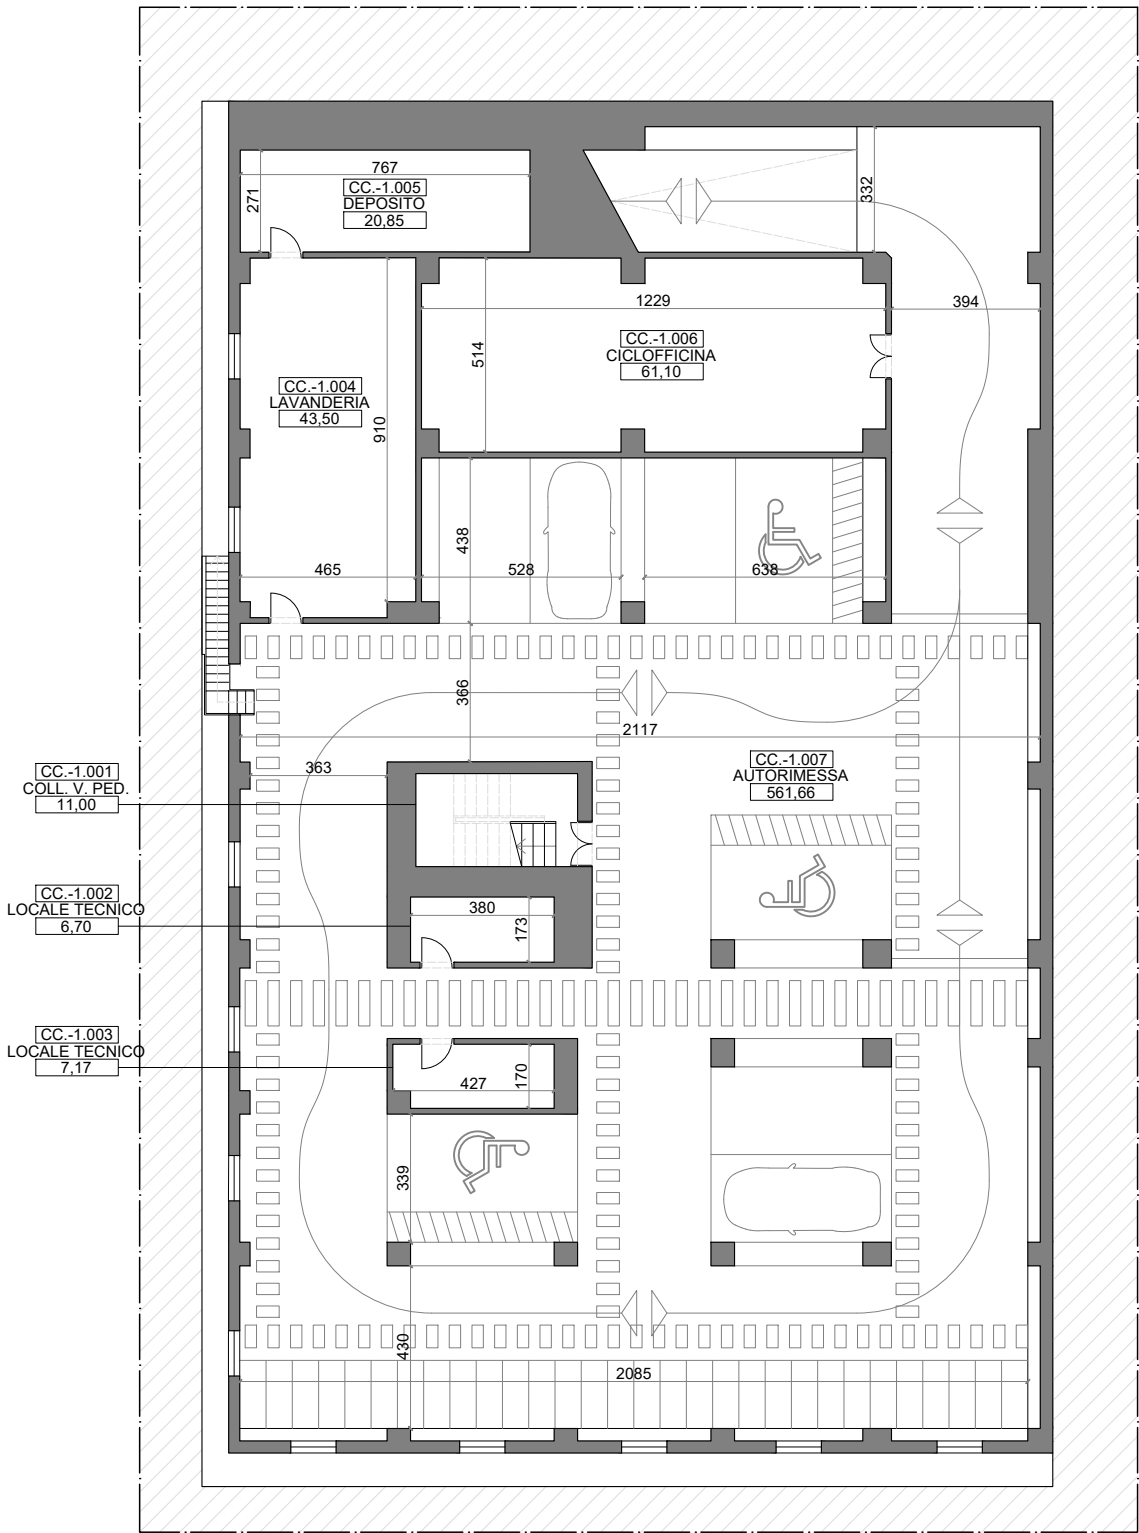

Committente

Prof. Pierpaolo Limone
(Rettore)

Dott.ssa Teresa Romei
(Direttore Generale)



ROMA
TRE
UNIVERSITÀ DEGLI STUDI

DIPARTIMENTO
DI
ARCHITETTURA

L.go Giovanni Battista Marzi, n. 10
00153, Roma

Gruppo di Ricerca

Prof. Adolfo F. L. Baratta
Prof.ssa Laura Calcagnini
Arch. Tommaso Chiti
Prof. Fabrizio Finucci
Dott.ssa Francesca Limongelli
Arch. PhD Antonio Magarò
Arch. Francesca Maioli
Arch. PhD Massimo Mariani
Arch. Luca Trulli

Elaborato

Edificio "ex Camera di Commercio"
via Dante Alighieri, n. 25
71121, Foggia

Ipotesi di riuso a residenza
per studenti universitari
Pianta piano primo
Pianta piano secondo

Legenda

CODICE UNITA' AMBIENTALE

DESCRIZIONE UNITA' AMBIENTALE

SUPERFICIE UTILE NETTA

Progetto	Numeri 201 202
PSSE	
Elaborato	
EPA	
Edificio	
CC	

Data	Tavola 67
16.11.2020	
Scala	
1:200	



Committente

Prof. Pierpaolo Limone
(Rettore)

Dott.ssa Teresa Romei
(Direttore Generale)



DIPARTIMENTO
DI
ARCHITETTURA

L.go Giovanni Battista Marzi, n. 10
00153, Roma

Gruppo di Ricerca

Prof. Adolfo F. L. Baratta
Prof.ssa Laura Calcagnini
Arch. Tommaso Chiti
Prof. Fabrizio Finucci
Dott.ssa Francesca Limongelli
Arch. PhD Antonio Magarò
Arch. Francesca Maioli
Arch. PhD Massimo Mariani
Arch. Luca Trulli

Elaborato

Edificio "ex Camera di Commercio"
via Dante Alighieri, n. 25
71121, Foggia

Ipotesi di riuso a residenza
per studenti universitari
Pianta piano terzo
Pianta piano quarto

Legenda

CODICE UNITA' AMBIENTALE
DESCRIZIONE UNITA' AMBIENTALE
SUPERFICIE UTILE NETTA

Progetto

PSSE

Elaborato

EPA

Edificio

CC

Numeri

203
204

Data



16.11.2020

Scala

1:200

Tavola

68

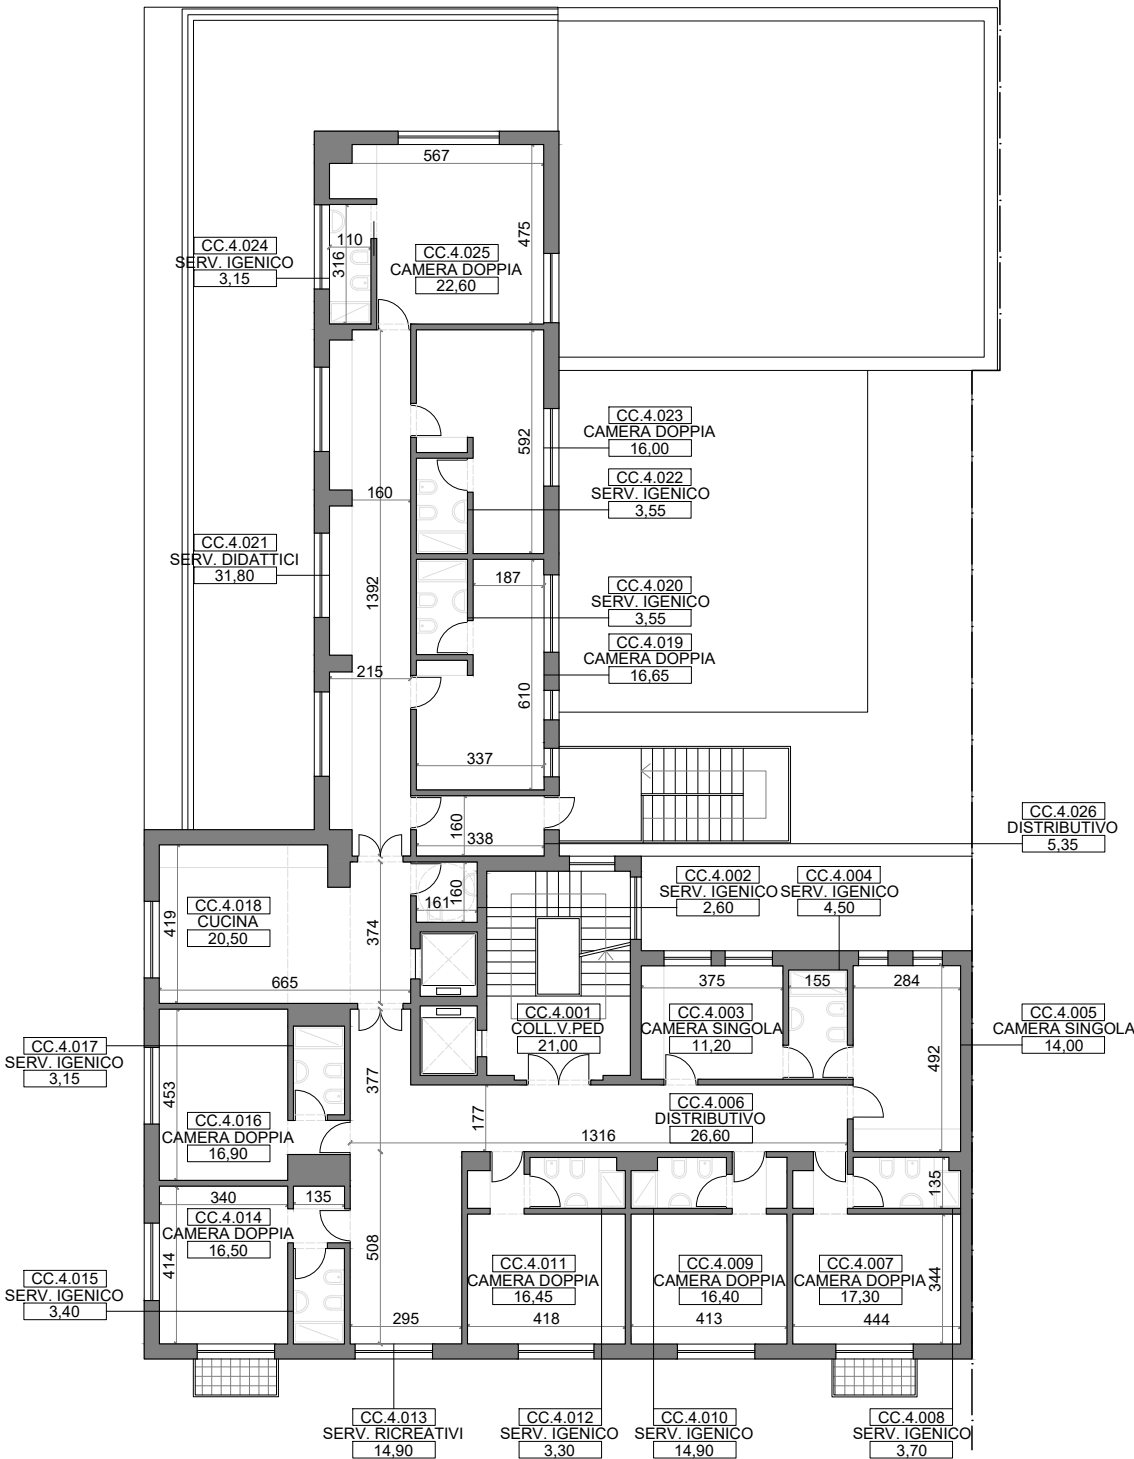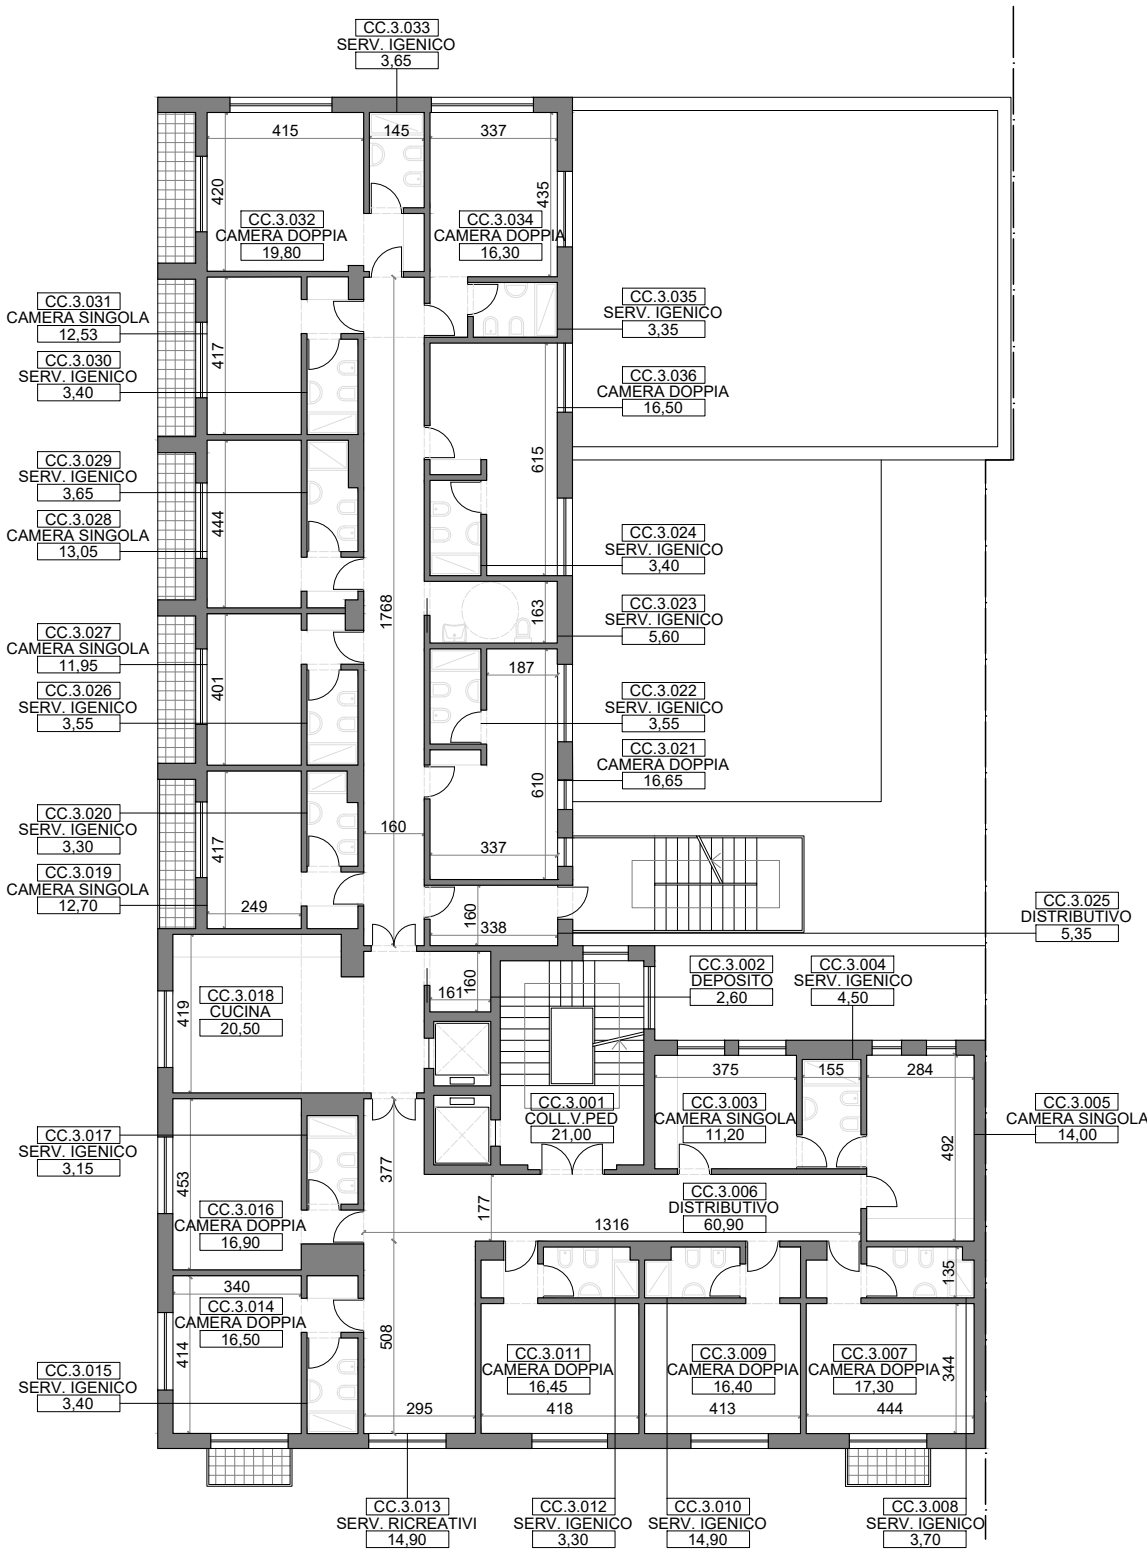



UNIVERSITÀ
DI FOGGIA

Via Antonio Gramsci, n. 89-91
71122, Foggia

Committente

Prof. Pierpaolo Limone
(Rettore)

Dott.ssa Teresa Romei
(Direttore Generale)



DIPARTIMENTO
DI
ARCHITETTURA

L.go Giovanni Battista Marzi, n. 10
00153, Roma

Gruppo di Ricerca

Prof. Adolfo F. L. Baratta
Prof.ssa Laura Calcagnini
Arch. Tommaso Chiti
Prof. Fabrizio Finucci
Dott.ssa Francesca Limongelli
Arch. PhD Antonio Magarò
Arch. Francesca Maioli
Arch. PhD Massimo Mariani
Arch. Luca Trulli

Elaborato

Edificio "ex Camera di Commercio"
via Dante Alighieri, n. 25
71121, Foggia

Ipotesi di riuso a residenza
per studenti universitari
Pianta piano quinto
Pianta piano sesto

Legenda

CODICE UNITA' AMBIENTALE
DESCRIZIONE UNITA' AMBIENTALE
SUPERFICIE UTILE NETTA

Progetto

PSSE

Elaborato

EPA

Edificio

CC

Numeri

205
206

Data


16.11.2020

Scala

1:200

Tavola

69

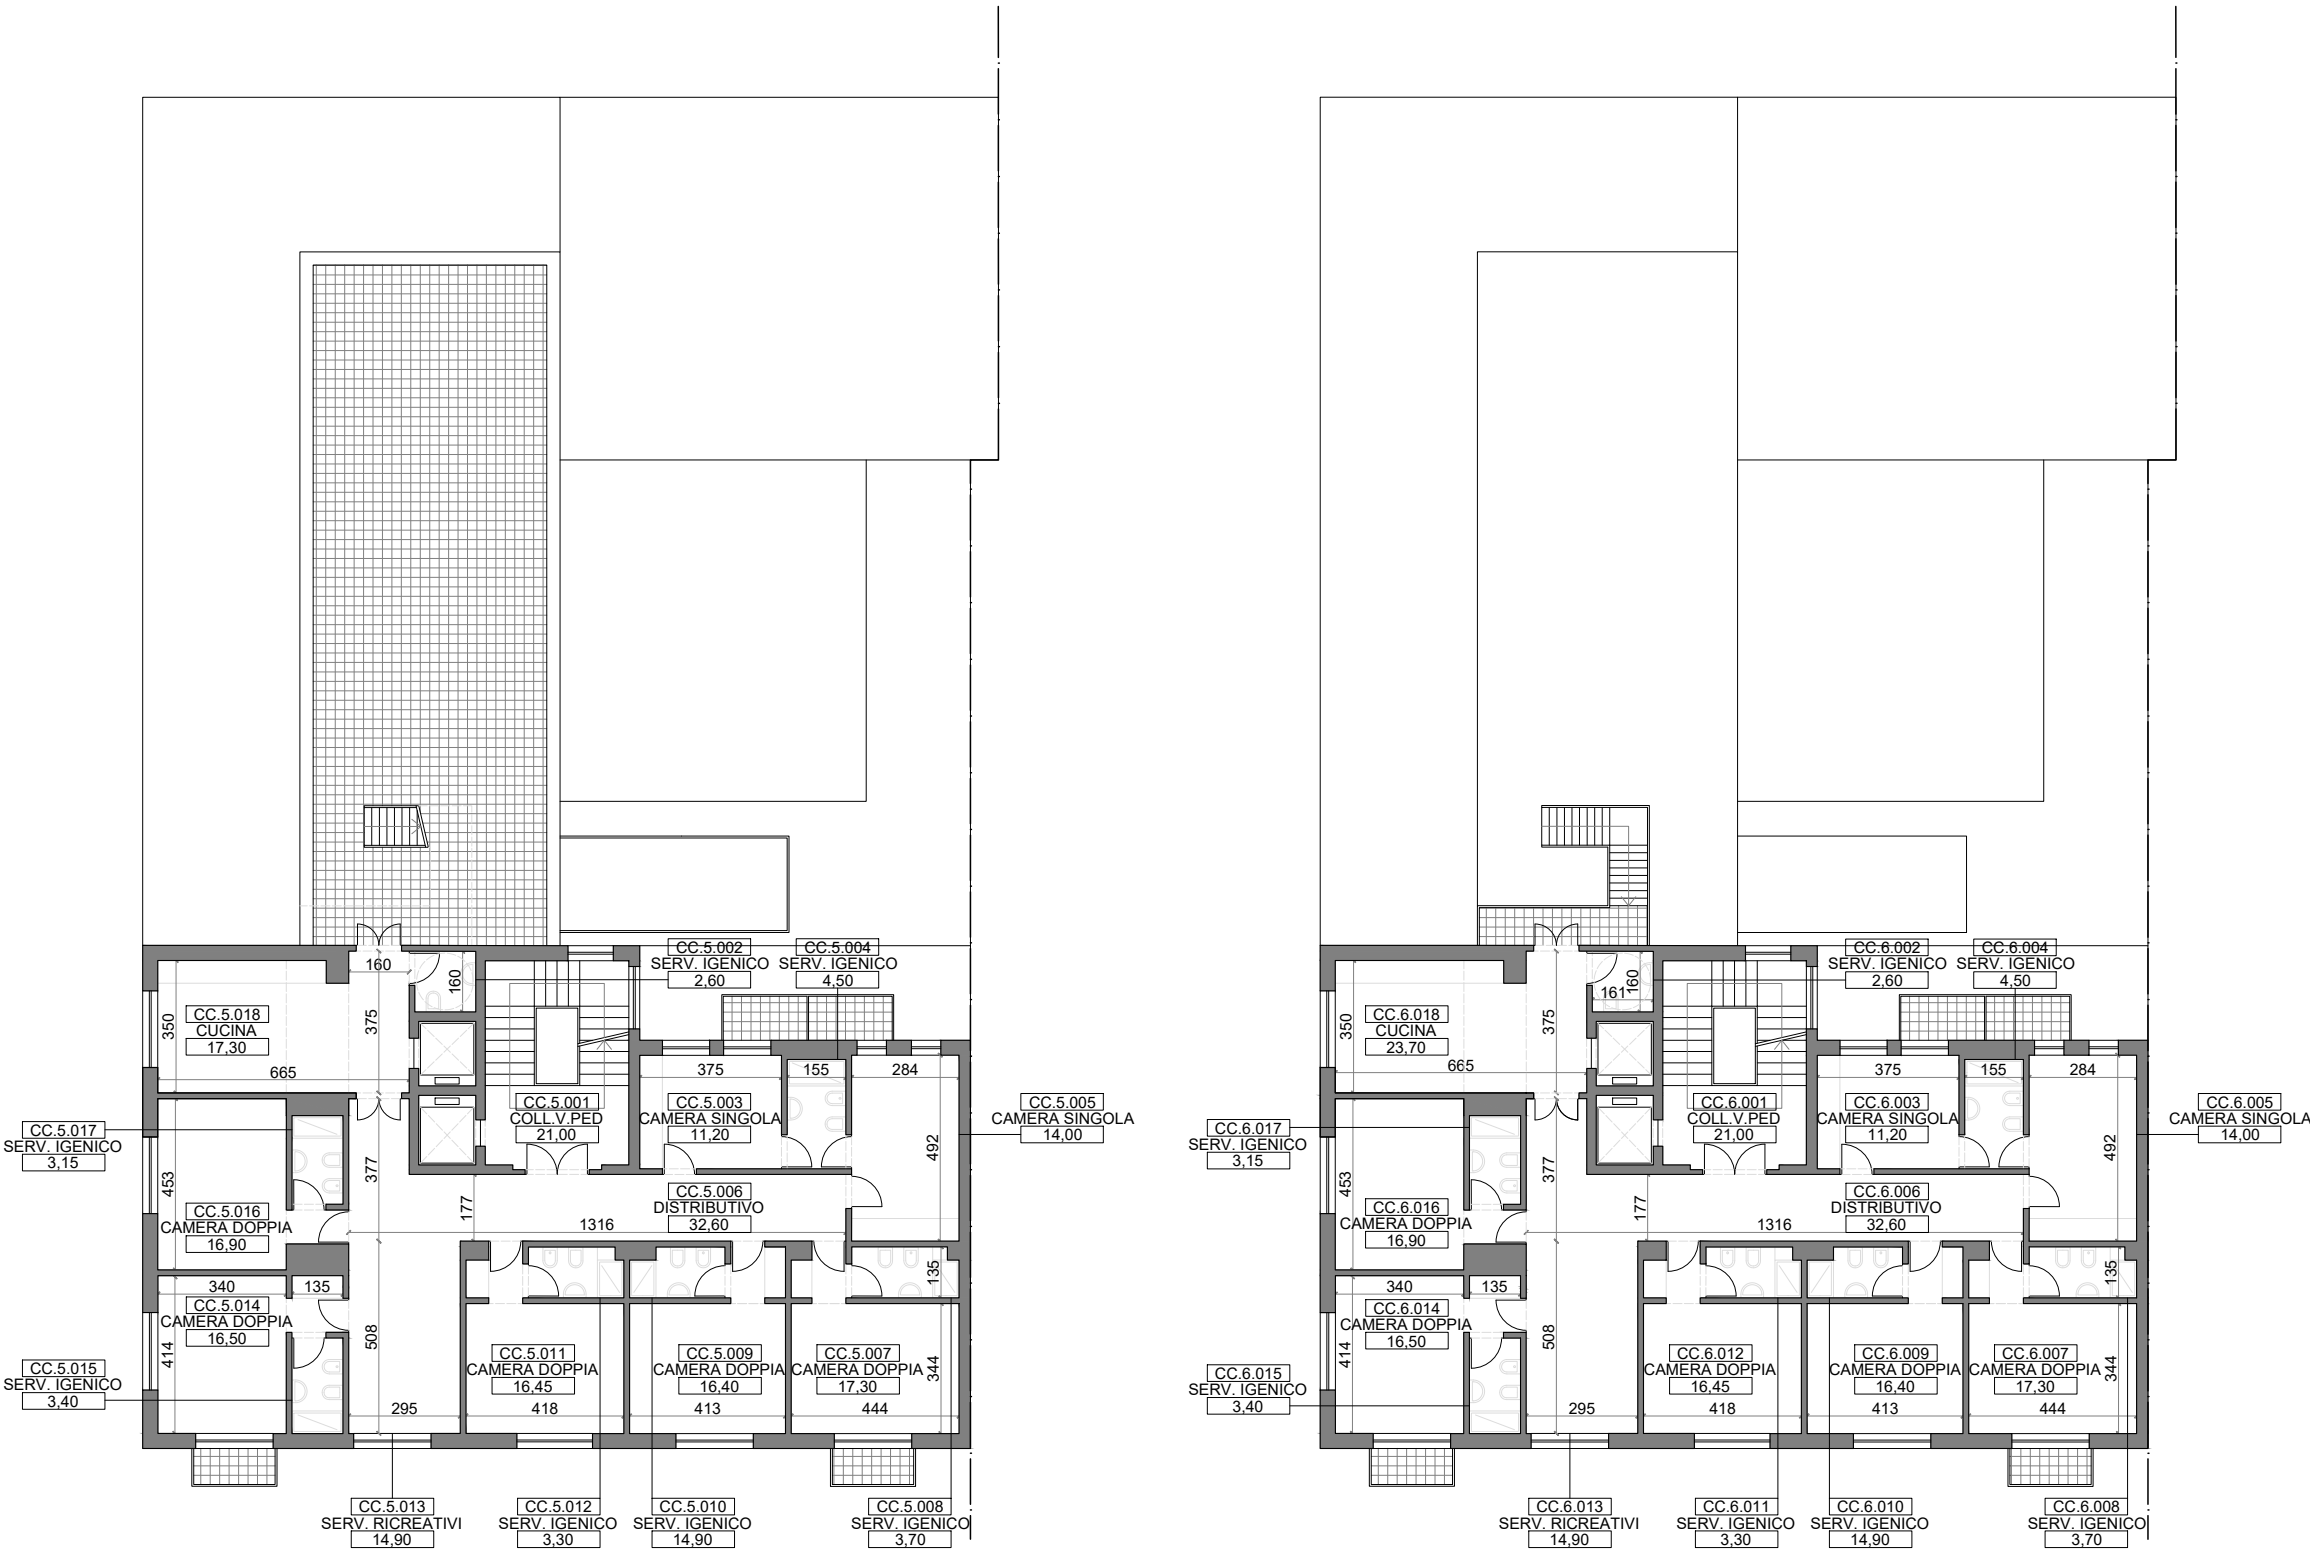



UNIVERSITÀ
DI FOGGIA

Via Antonio Gramsci, n. 89-91
71122, Foggia

Committente

Prof. Pierpaolo Limone
(Rettore)

Dott.ssa Teresa Romei
(Direttore Generale)



DIPARTIMENTO
DI
ARCHITETTURA

L.go Giovanni Battista Marzi, n. 10
00153, Roma

Gruppo di Ricerca

Prof. Adolfo F. L. Baratta
Prof.ssa Laura Calcagnini
Arch. Tommaso Chiti
Prof. Fabrizio Finucci
Dott.ssa Francesca Limongelli
Arch. PhD Antonio Magarò
Arch. Francesca Maioli
Arch. PhD Massimo Mariani
Arch. Luca Trulli

Elaborato

Edificio "ex Camera di Commercio"
via Dante Alighieri, n. 25
71121, Foggia

Ipotesi di riuso a residenza
per studenti universitari
Pianta piano settimo
Pianta piano ottavo

Legenda

CODICE UNITA' AMBIENTALE
DESCRIZIONE UNITA' AMBIENTALE
SUPERFICIE UTILE NETTA

Progetto

PSSE

Elaborato

EPA

Edificio

CC

Numeri

207
208

Data


16.11.2020

Scala

1:200

Tavola

70

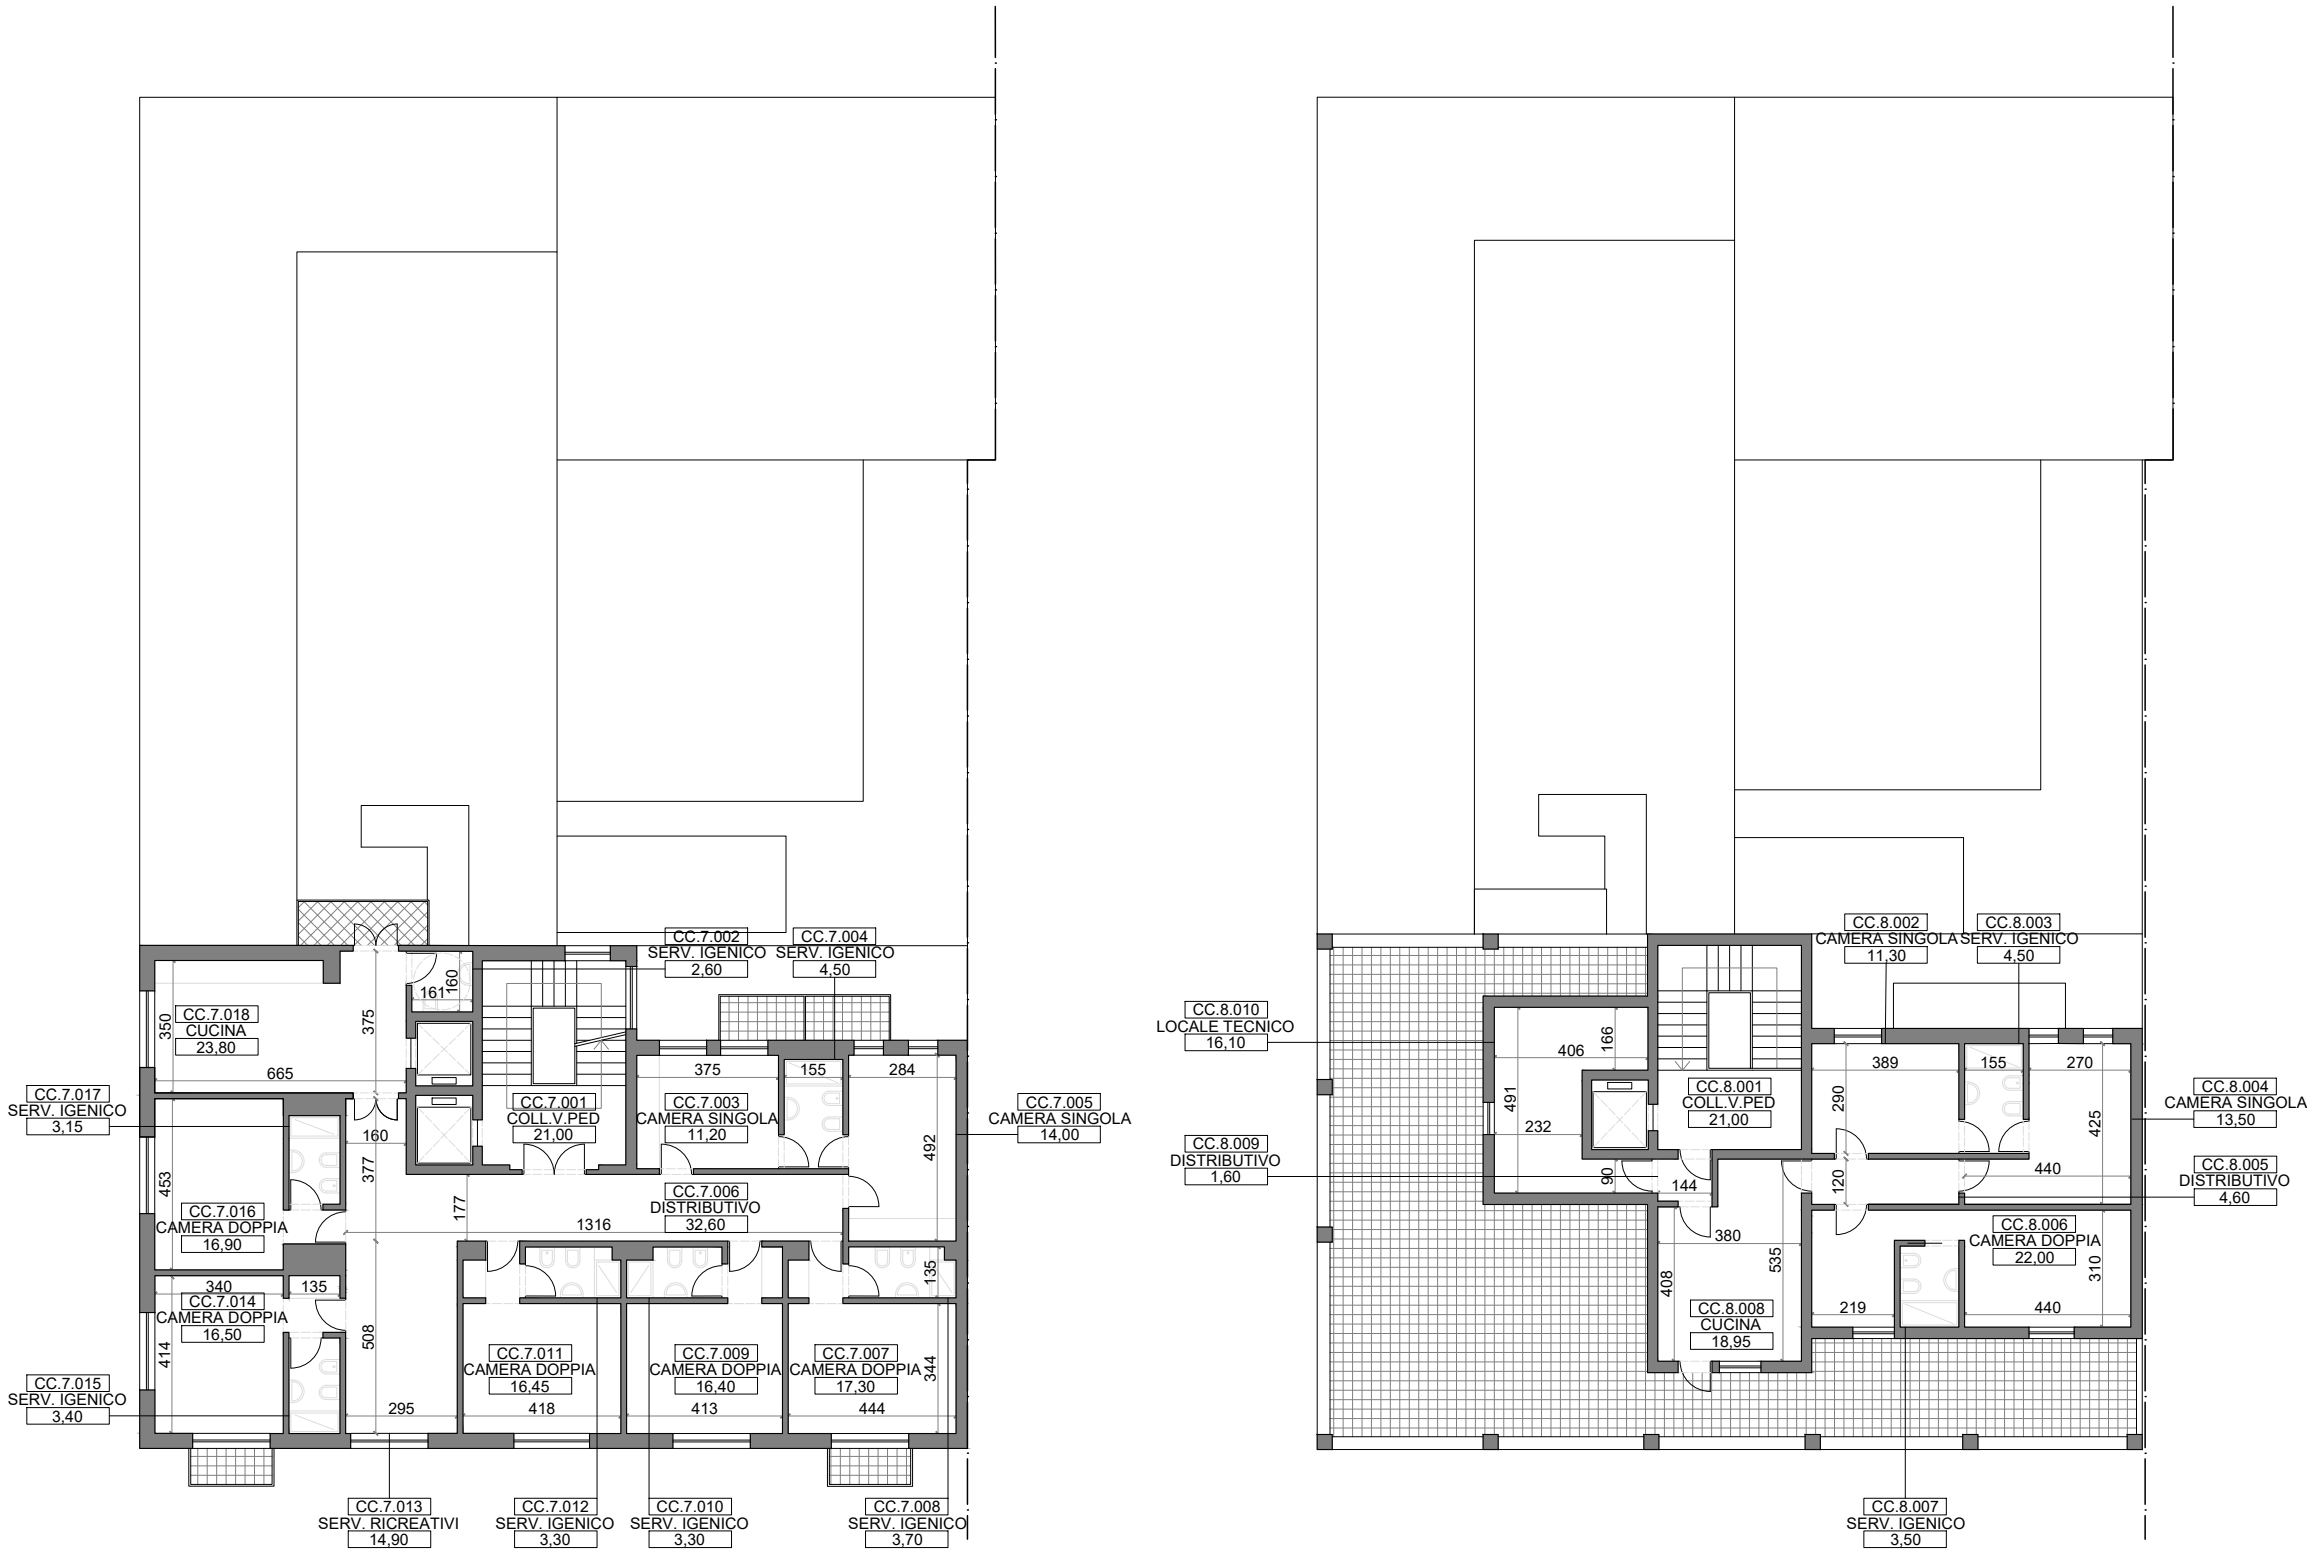

Committente

Prof. Pierpaolo Limone
(Rettore)

Dott.ssa Teresa Romei
(Direttore Generale)



DIPARTIMENTO
DI
ARCHITETTURA

L.go Giovanni Battista Marzi, n. 10
00153, Roma

Gruppo di Ricerca

Prof. Adolfo F. L. Baratta
Prof.ssa Laura Calcagnini
Arch. Tommaso Chiti
Prof. Fabrizio Finucci
Dott.ssa Francesca Limongelli
Arch. PhD Antonio Magarò
Arch. Francesca Maioli
Arch. PhD Massimo Mariani
Arch. Luca Trulli

Elaborato

Edificio "ex Camera di Commercio"
via Dante Alighieri, n. 25
71121, Foggia

Verifica degli standard
ex lege 338/2000
Pianta piano interrato
Pianta piano terra

Legenda

CODICE UNITA' AMBIENTALE
DESCRIZIONE UNITA' AMBIENTALE
SUPERFICIE UTILE NETTA

Progetto

PSSE

Elaborato

EPA

Edificio

CC

Numeri

2-1A
200A

Data



16.11.2020

Scala

1:200

Tavola

71

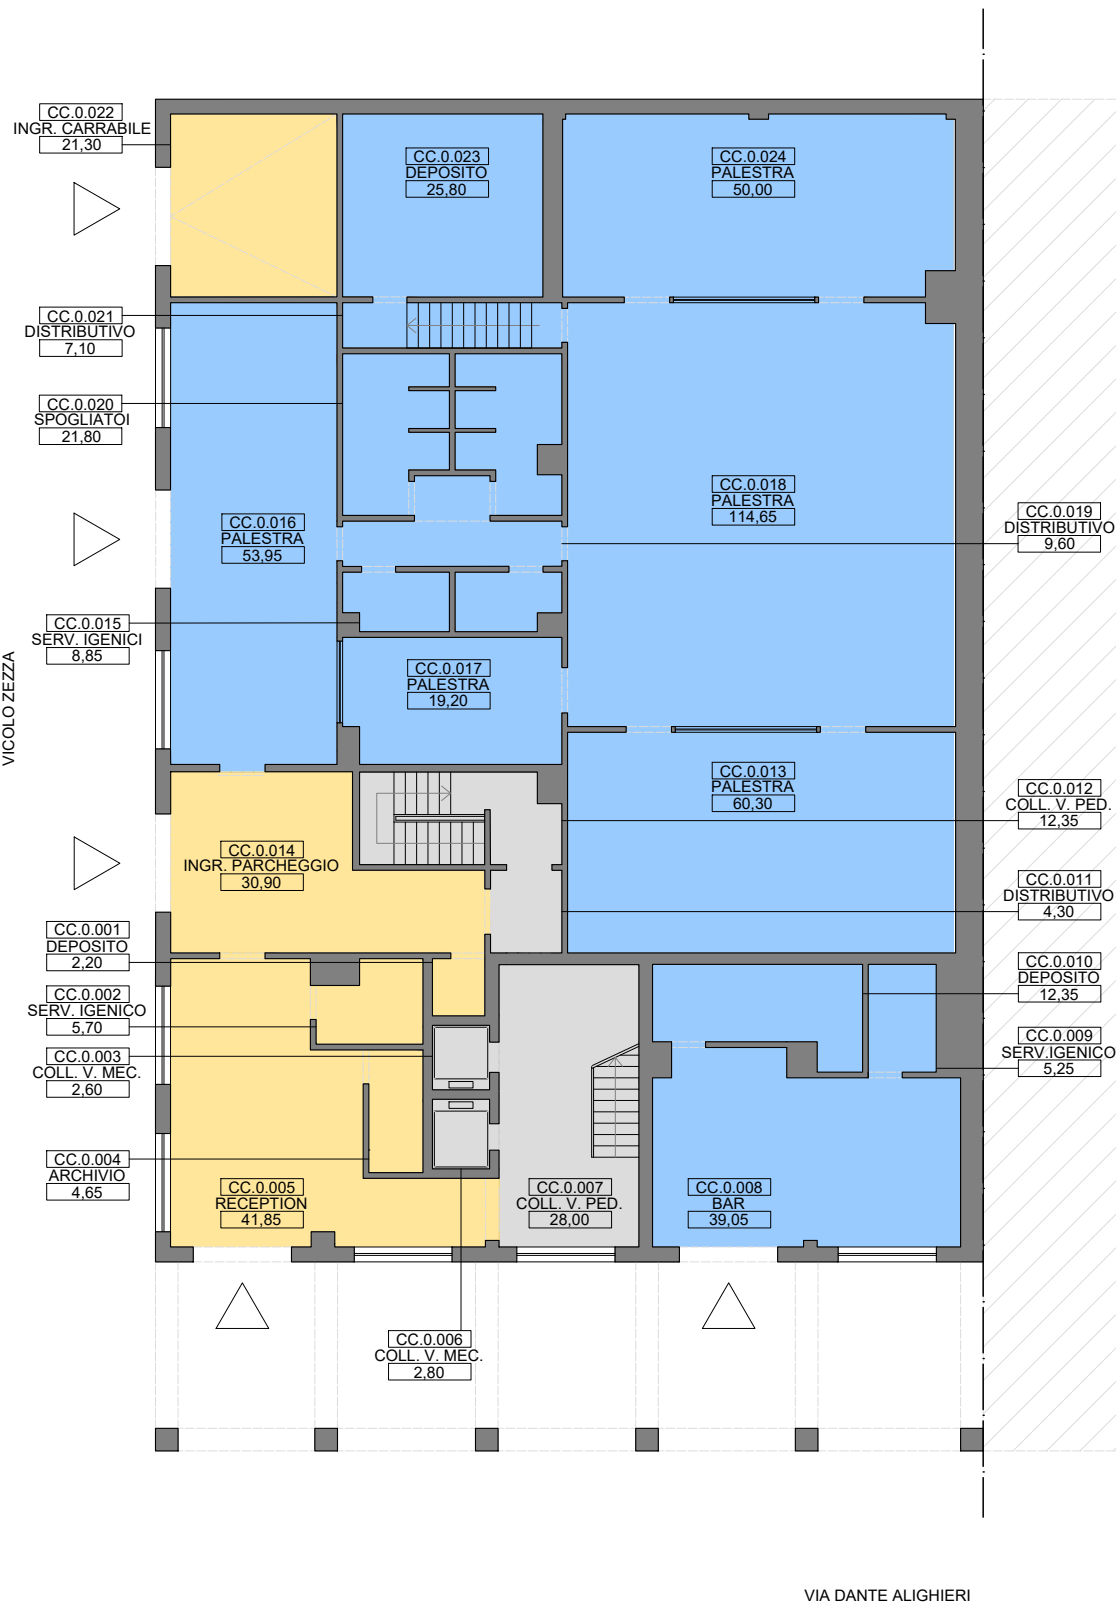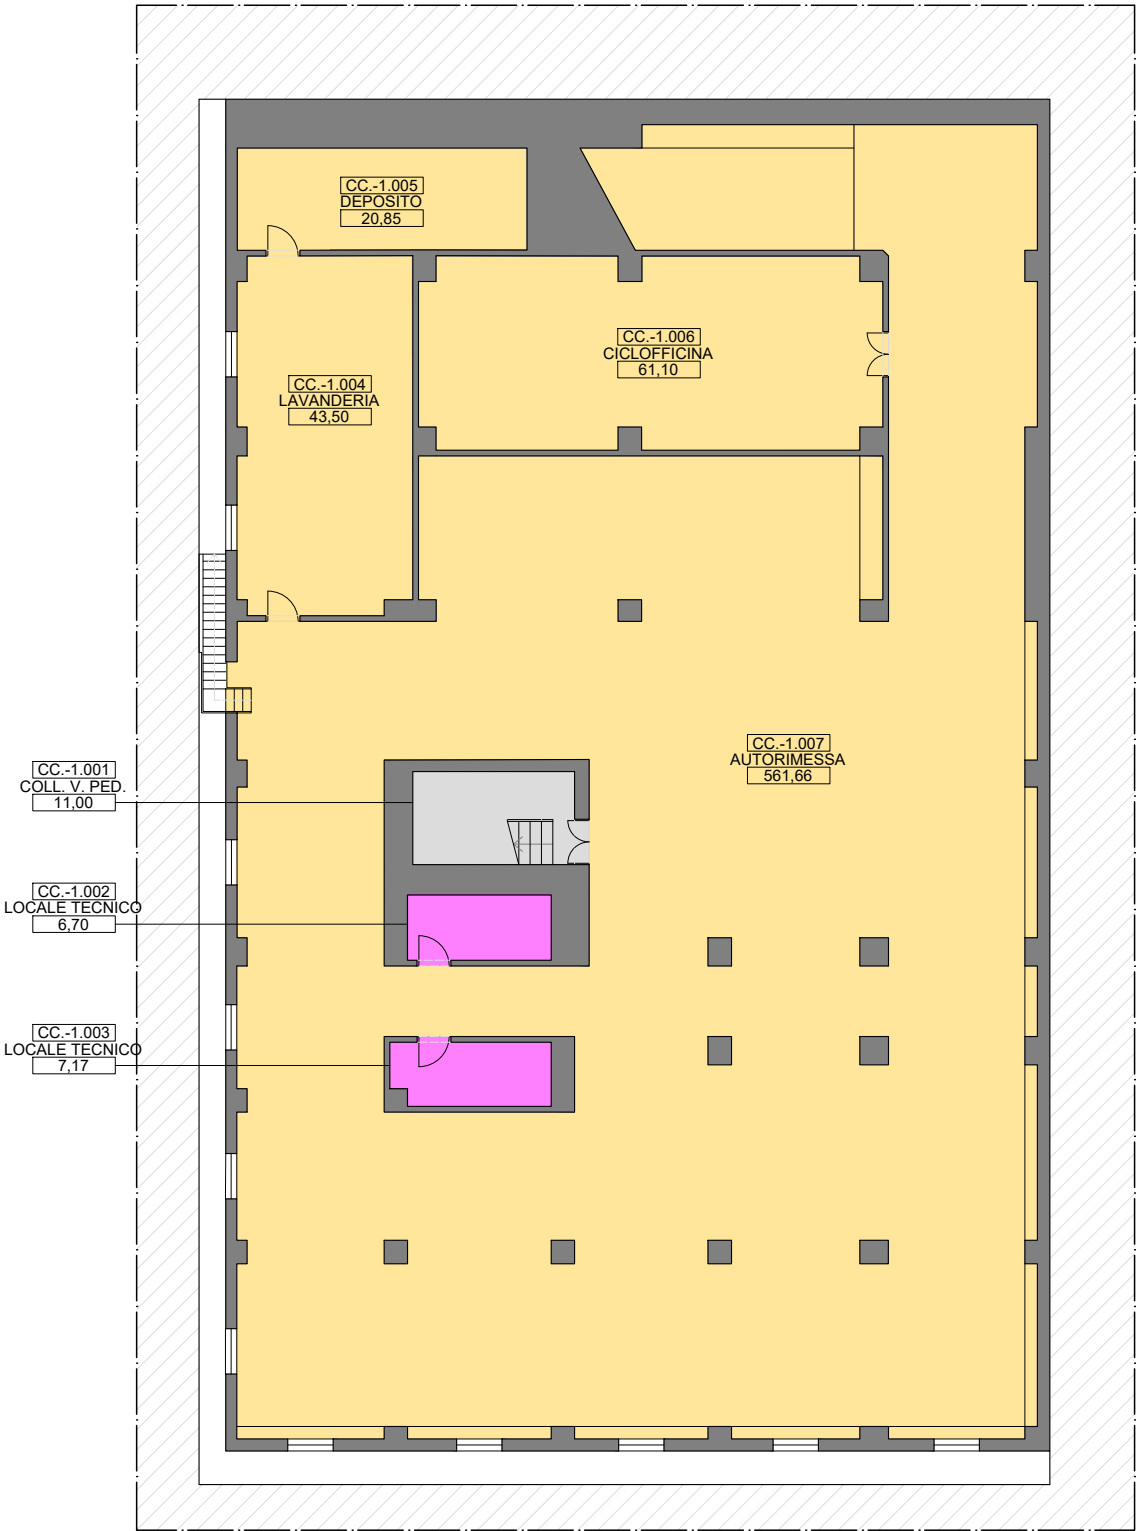

VIA DANTE ALIGHIERI



Committente

Prof. Pierpaolo Limone
(Rettore)

Dott.ssa Teresa Romei
(Direttore Generale)



ROMA
TRE
UNIVERSITÀ DEGLI STUDI

DIPARTIMENTO
DI
ARCHITETTURA

L.go Giovanni Battista Marzi, n. 10
00153, Roma

Gruppo di Ricerca

Prof. Adolfo F. L. Baratta

Prof.ssa Laura Calcagnini

Arch. Tommaso Chiti

Prof. Fabrizio Finucci

Dott.ssa Francesca Limongelli

Arch. PhD Antonio Magarò

Arch. Francesca Maioli

Arch. PhD Massimo Mariani

Arch. Luca Trulli

Elaborato

Edificio "ex Camera di Commercio"
via Dante Alighieri, n. 25
71121, Foggia

Verifica degli standard
ex lege 338/2000

Pianta piano primo

Pianta piano secondo

Legenda

CODICE UNITA' AMBIENTALE

DESCRIZIONE UNITA' AMBIENTALE

SUPERFICIE UTILE NETTA

Progetto	Numeri
PSSE	201A 202A
Elaborato	
EPA	
Edificio	
CC	

Data	Tavola
16.11.2020	72
Scala	
1:200	



Committente

Prof. Pierpaolo Limone
(Rettore)

Dott.ssa Teresa Romei
(Direttore Generale)

Gruppo di Ricerca

Prof. Adolfo F. L. Baratta
Prof.ssa Laura Calcagnini
Arch. Tommaso Chiti
Prof. Fabrizio Finucci
Dott.ssa Francesca Limongelli
Arch. PhD Antonio Magarò
Arch. Francesca Maioli
Arch. PhD Massimo Mariani
Arch. Luca Trulli

Elaborato

Edificio "ex Camera di Commercio"
via Dante Alighieri, n. 25
71121, Foggia



Verifica degli standard
ex lege 338/2000
Pianta piano terzo
Pianta piano quarto

Legenda

CODICE UNITA' AMBIENTALE
DESCRIZIONE UNITA' AMBIENTALE
SUPERFICIE UTILE NETTA

Progetto	Numeri
PSSE	203A 204A
Elaborato	EPA
Edificio	CC

Data	Tavola
16.11.2020	73
Scala	1:200

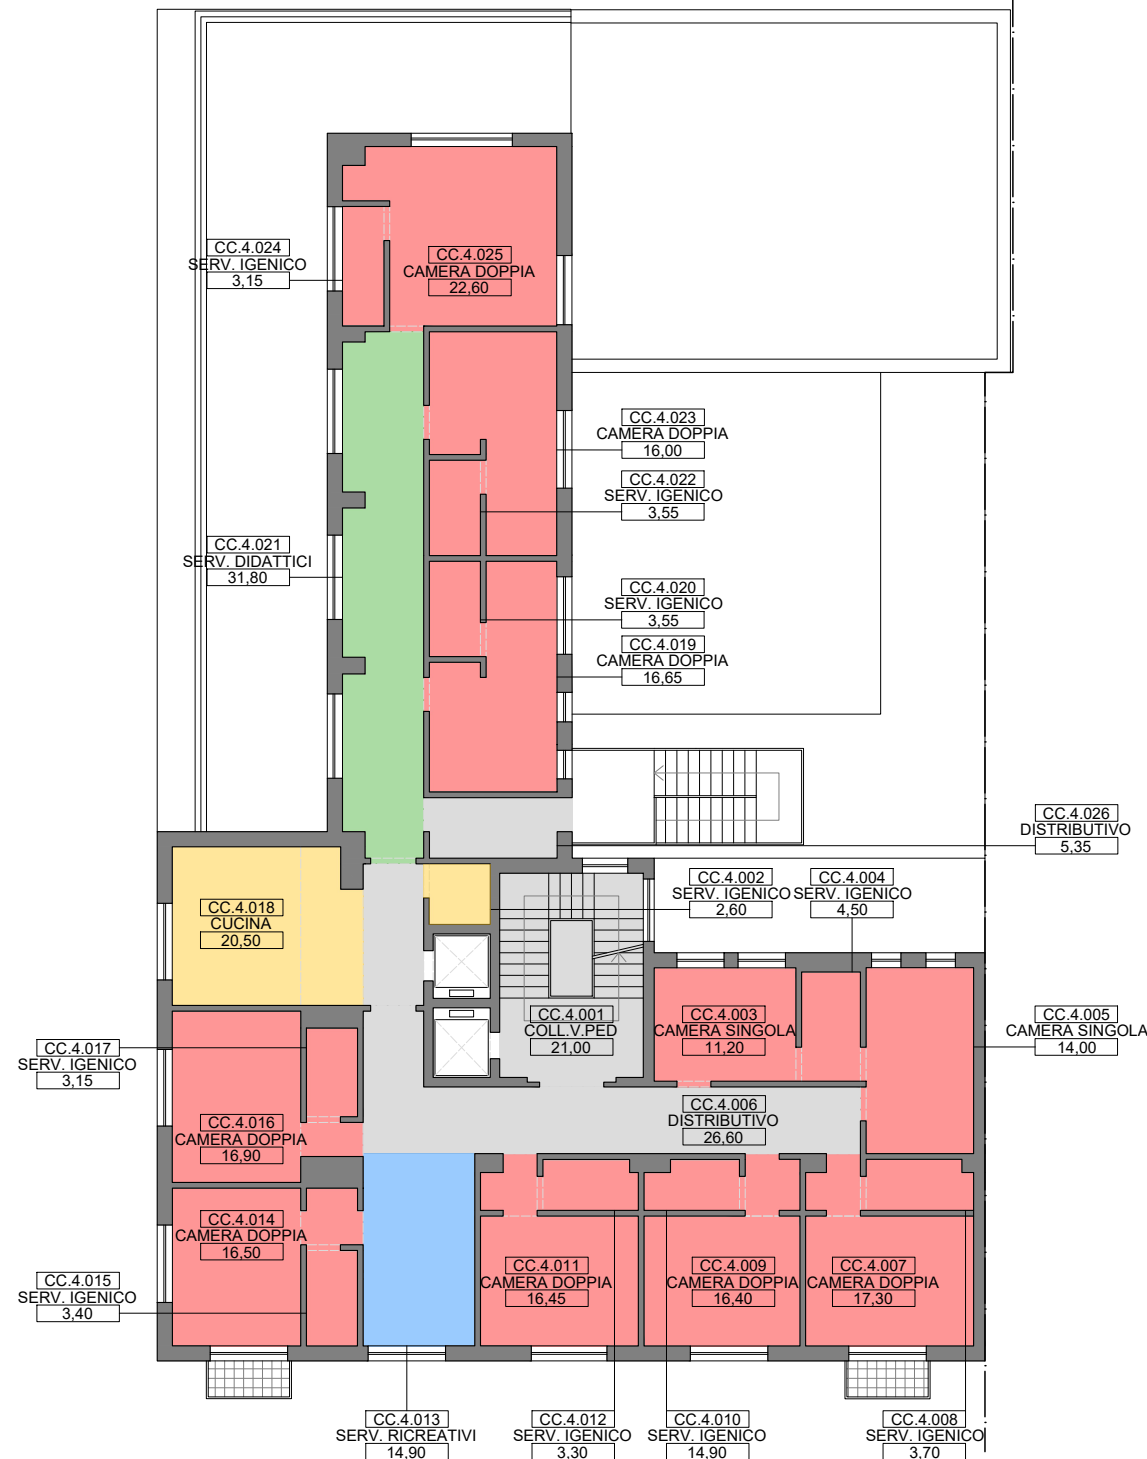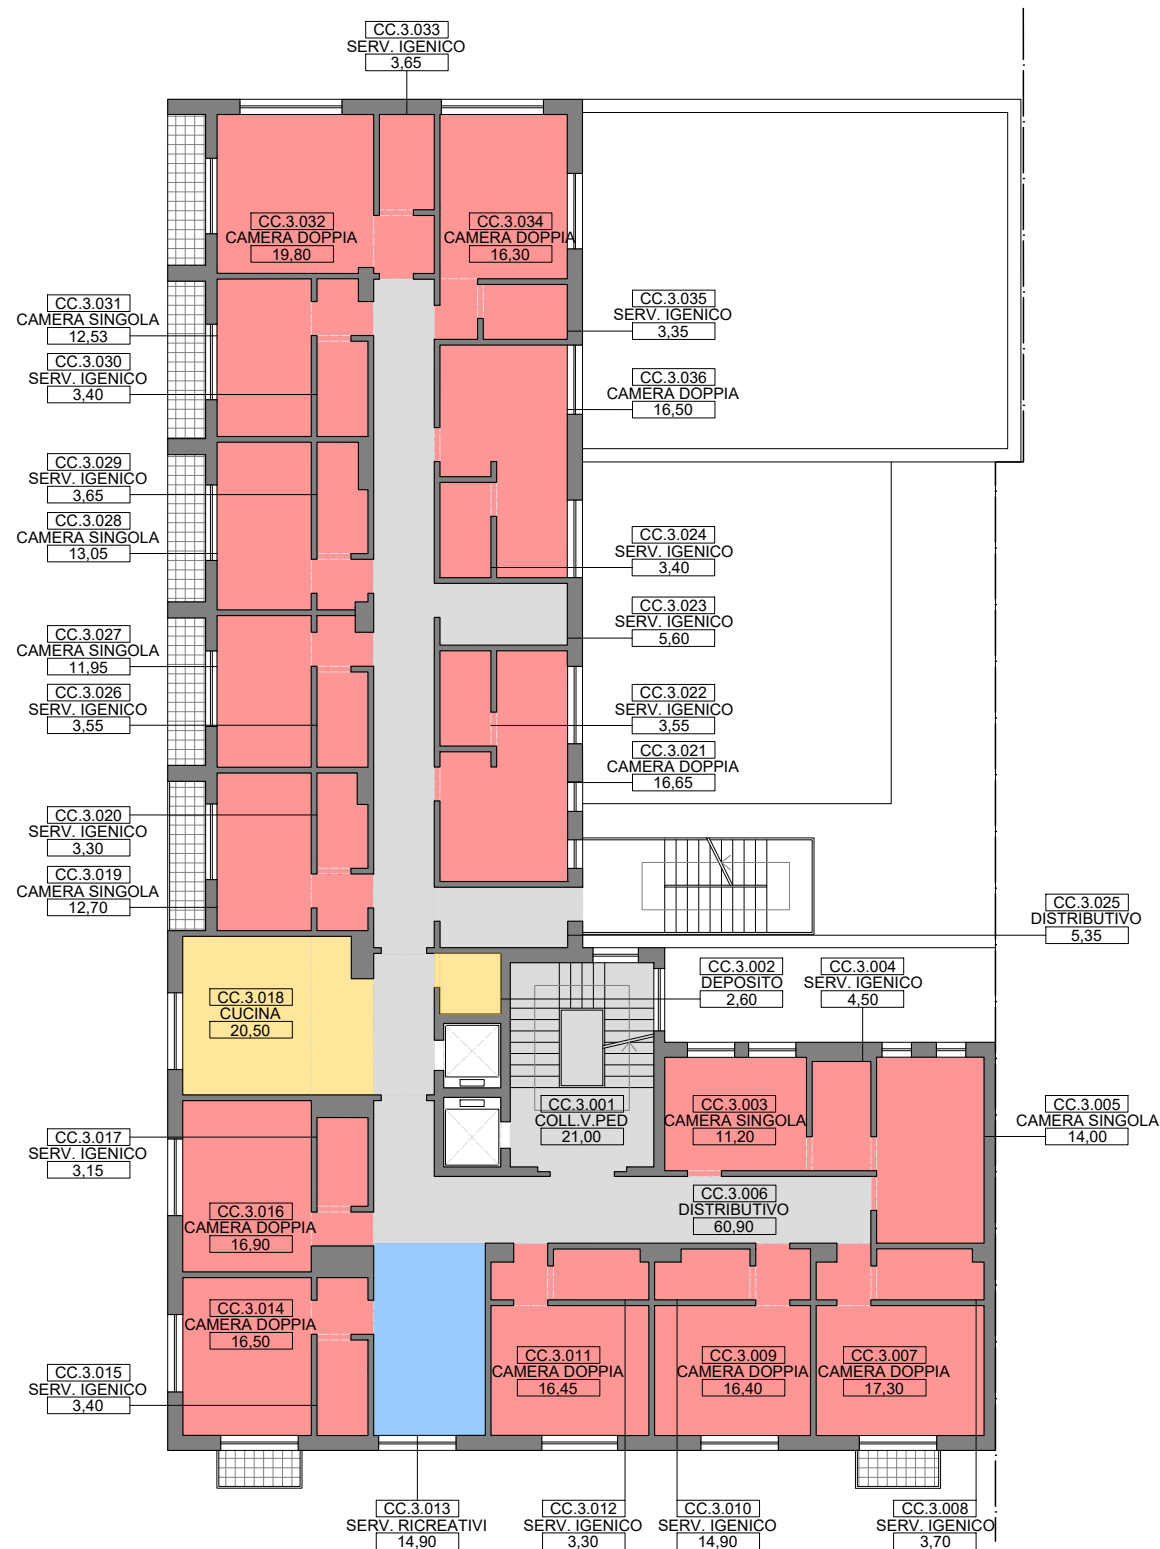



UNIVERSITÀ
DI FOGGIA

Via Antonio Gramsci, n. 89-91
71122, Foggia

Committente

Prof. Pierpaolo Limone
(Rettore)

Dott.ssa Teresa Romei
(Direttore Generale)



DIPARTIMENTO
DI
ARCHITETTURA

L.go Giovanni Battista Marzi, n. 10
00153, Roma

Gruppo di Ricerca

Prof. Adolfo F. L. Baratta
Prof.ssa Laura Calcagnini
Arch. Tommaso Chiti
Prof. Fabrizio Finucci
Dott.ssa Francesca Limongelli
Arch. PhD Antonio Magarò
Arch. Francesca Maioli
Arch. PhD Massimo Mariani
Arch. Luca Trulli

Elaborato

Edificio "ex Camera di Commercio"
via Dante Alighieri, n. 25
71121, Foggia

Verifica degli standard
ex lege 338/2000
Pianta piano quinto
Pianta piano sesto

Legenda

CODICE UNITA' AMBIENTALE
DESCRIZIONE UNITA' AMBIENTALE
SUPERFICIE UTILE NETTA

Progetto

PSSE

Elaborato

EPA

Edificio

CC

Numeri

205A
206A

Data


16.11.2020

Scala

1:200

Tavola

74

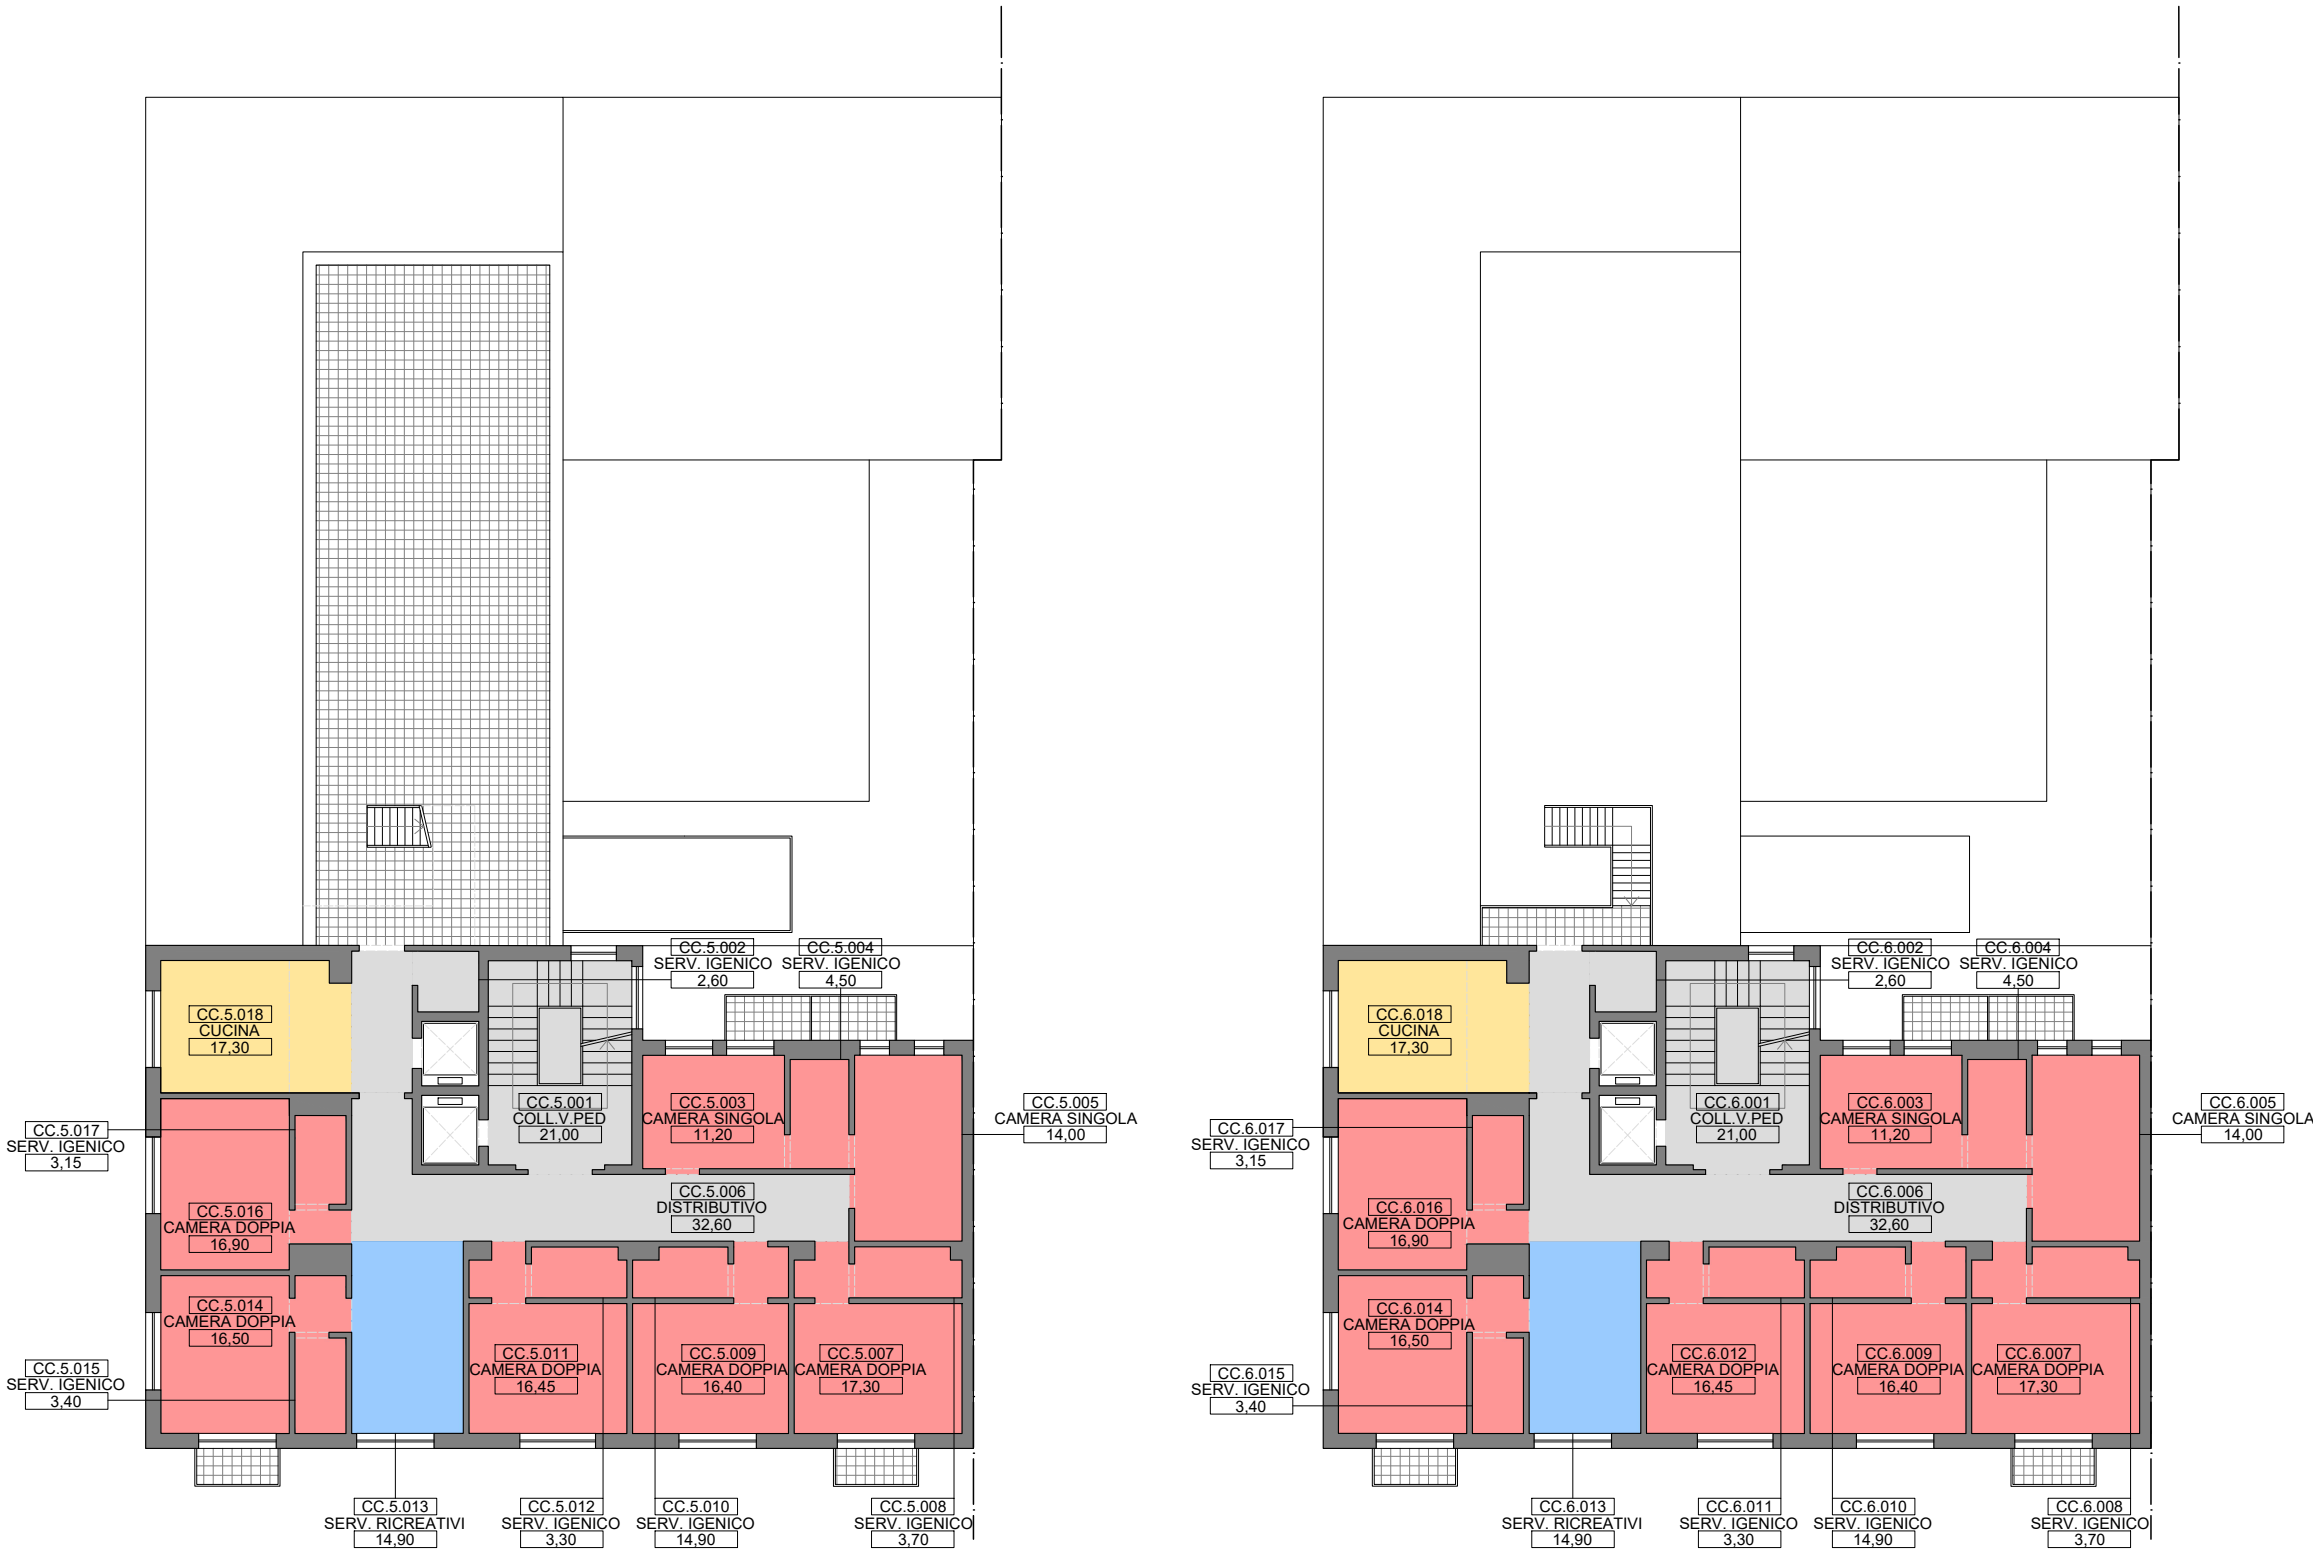



UNIVERSITÀ
DI FOGGIA

Via Antonio Gramsci, n. 89-91
71122, Foggia

Committente

Prof. Pierpaolo Limone
(Rettore)

Dott.ssa Teresa Romei
(Direttore Generale)



DIPARTIMENTO
DI
ARCHITETTURA

L.go Giovanni Battista Marzi, n. 10
00153, Roma

Gruppo di Ricerca

Prof. Adolfo F. L. Baratta
Prof.ssa Laura Calcagnini
Arch. Tommaso Chiti
Prof. Fabrizio Finucci
Dott.ssa Francesca Limongelli
Arch. PhD Antonio Magarò
Arch. Francesca Maioli
Arch. PhD Massimo Mariani
Arch. Luca Trulli

Elaborato

Edificio "ex Camera di Commercio"
via Dante Alighieri, n. 25
71121, Foggia

Verifica degli standard
ex lege 338/2000
Pianta piano settimo
Pianta piano ottavo

Legenda

CODICE UNITA' AMBIENTALE
DESCRIZIONE UNITA' AMBIENTALE
SUPERFICIE UTILE NETTA

Progetto

PSSE

Elaborato

EPA

Edificio

CC

Numeri

207A
208A

Data

16.11.2020

Scala

1:200

Tavola

75

