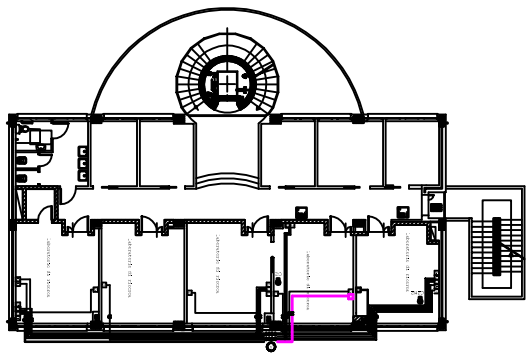

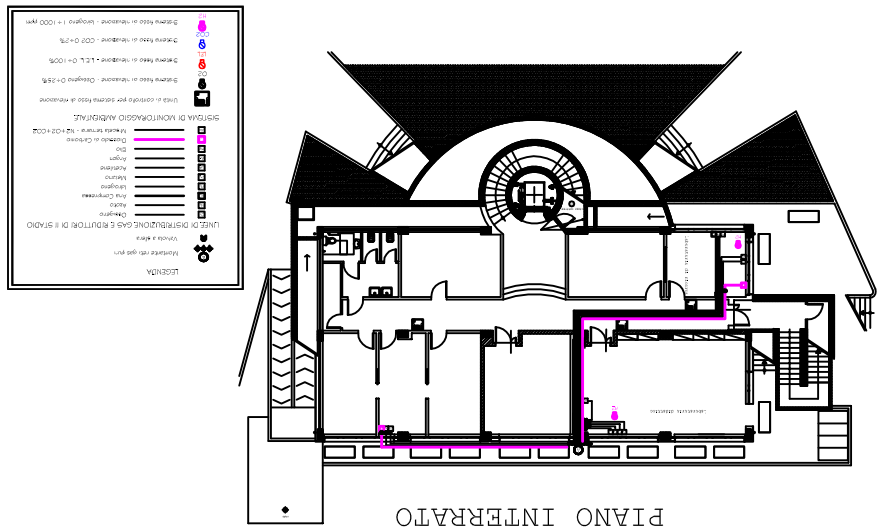

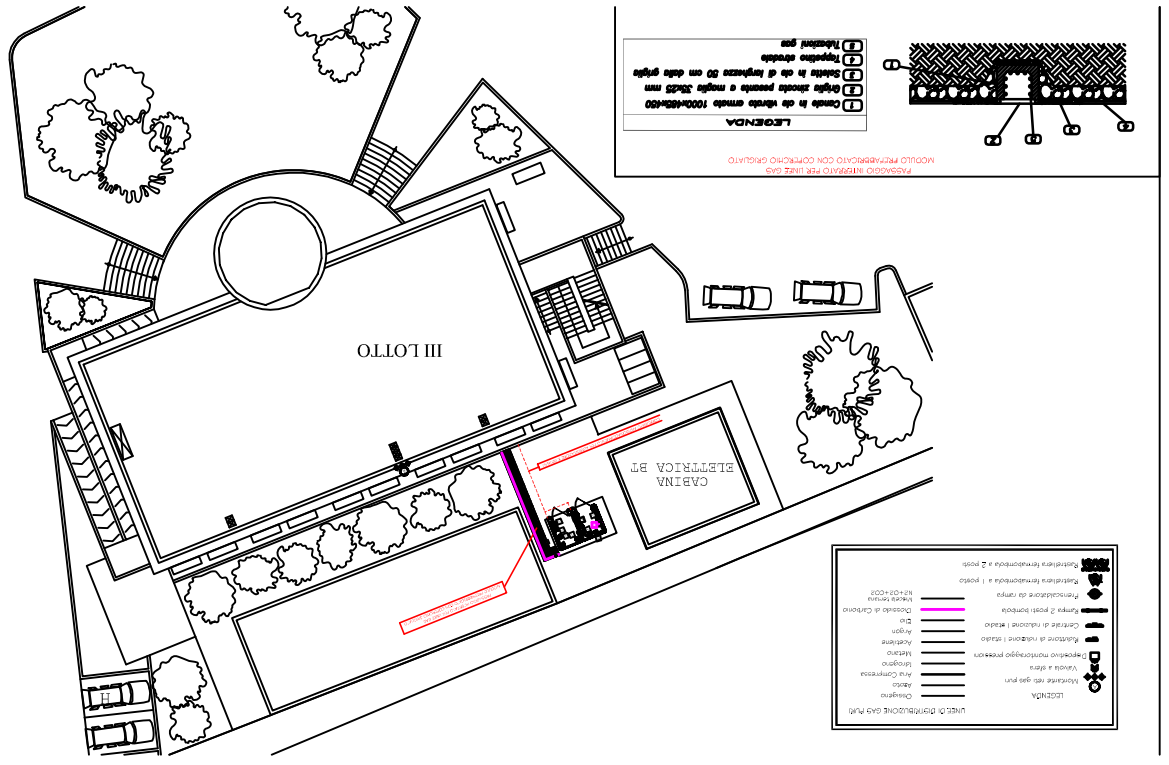

REALIZZAZIONE IMPIANTO DI DECOMPRESSIONE E DISTRIBUZIONE G.N.S PER LA FACOLTA' DI AGRARIA
In via Napoli - Foggia

UNIVERSITA' DEGLI STUDI DI FOGGIA
DIPARTIMENTO EDILIZIA, APPALTI E CONTRATTI
Via Gramsci 89/91
71100 - Foggia

PROGETTO ESECUTIVO

Elaborato:
PLANIMETRIA LOTTO III
PARTICOLARE TRINCEA

ELABORATO
3

L'Ingegnere Locale:

Scala
1:100

Progettista:
Geom. Aldo COSTANTINI
Direttore dei Lavori:
Geom. Giuseppe CAVALLONE
Responsabile del Procedimento:
Geom. Silvio CIMADOMO

Data
febbraio 2011