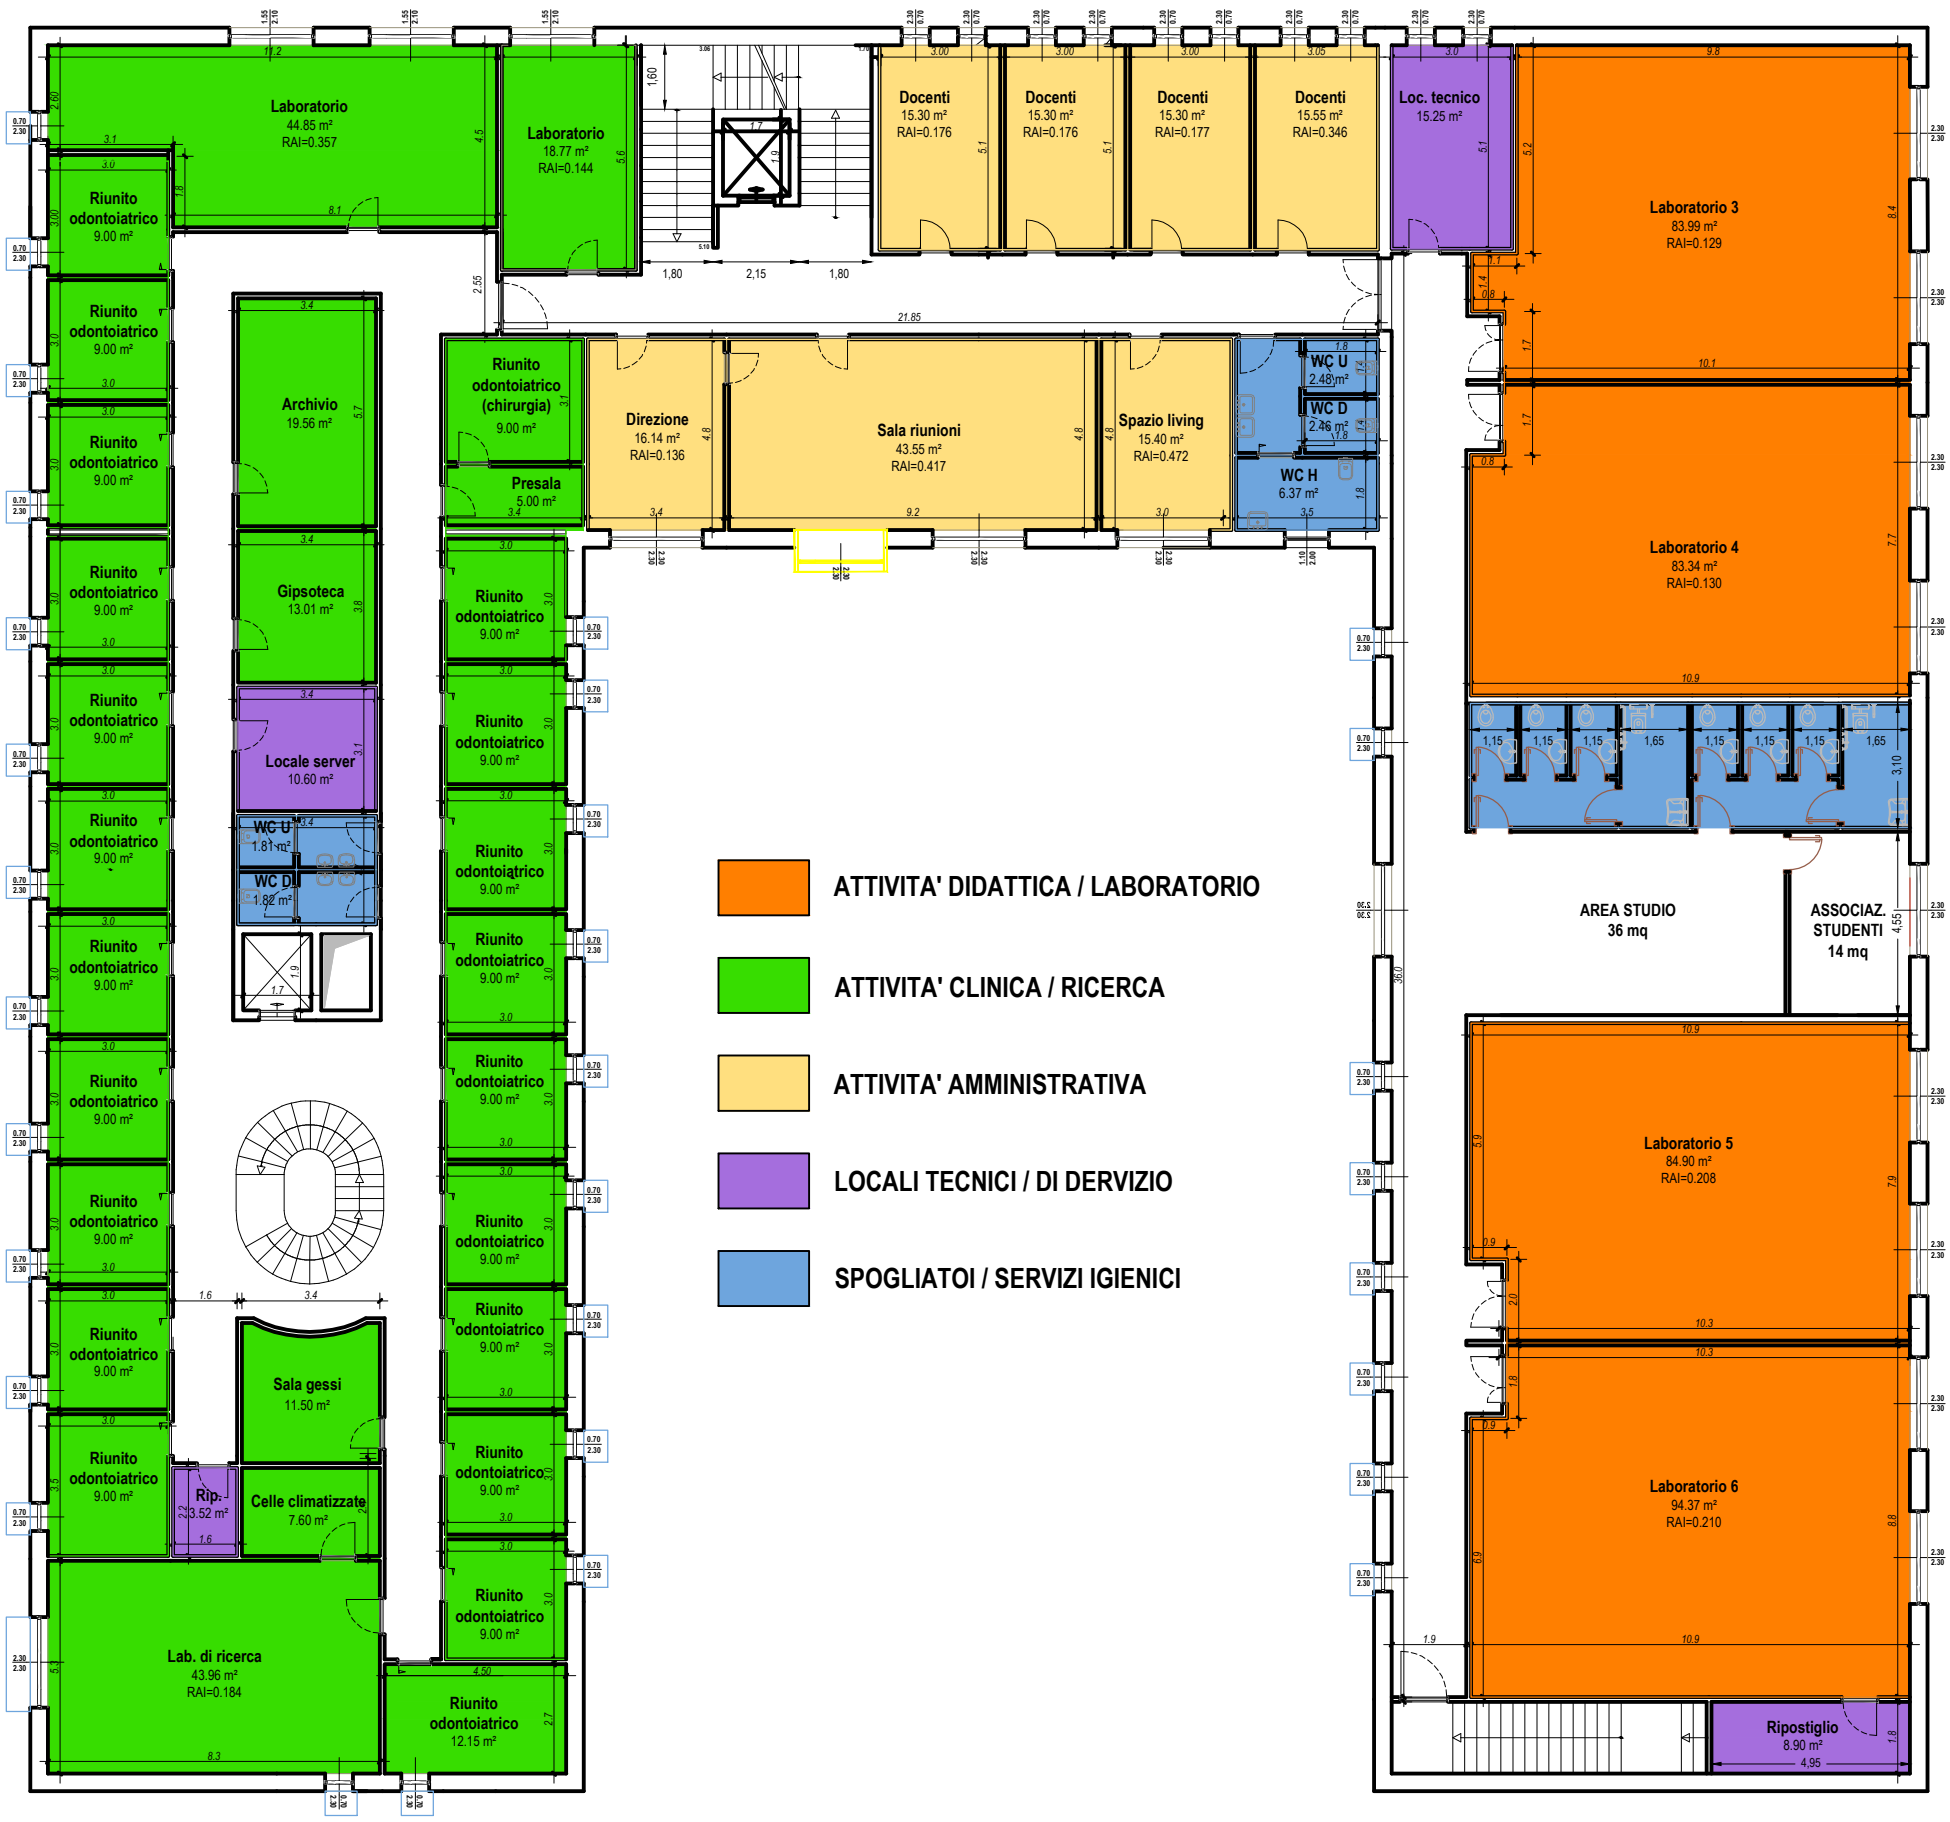

UNIVERSITÀ DI FOGGIA

Oggetto	Progetto di ampliamento e completamento delle strutture del Polo Biomedico "E. Altomare"
Allegato	LOTTO I - "DIP. DI ECCELLENZA" - PIANO PRIMO

SERVIZIO EDILIZIA, SICUREZZA, LOGISTICA E POSTA

° TUTTI I DIRITTI SONO RISERVATI A NORMA DELLA LEGGE 633/41. Sono vietati la riproduzione e l'estrapolazione di parti e la diffusione senza la presenza di un'autorizzazione scritta.