


PIANTA PIANO RIALZATO
(Stato di fatto)



PIANTA PIANO RIALZATO
(Ipotesi di progetto)

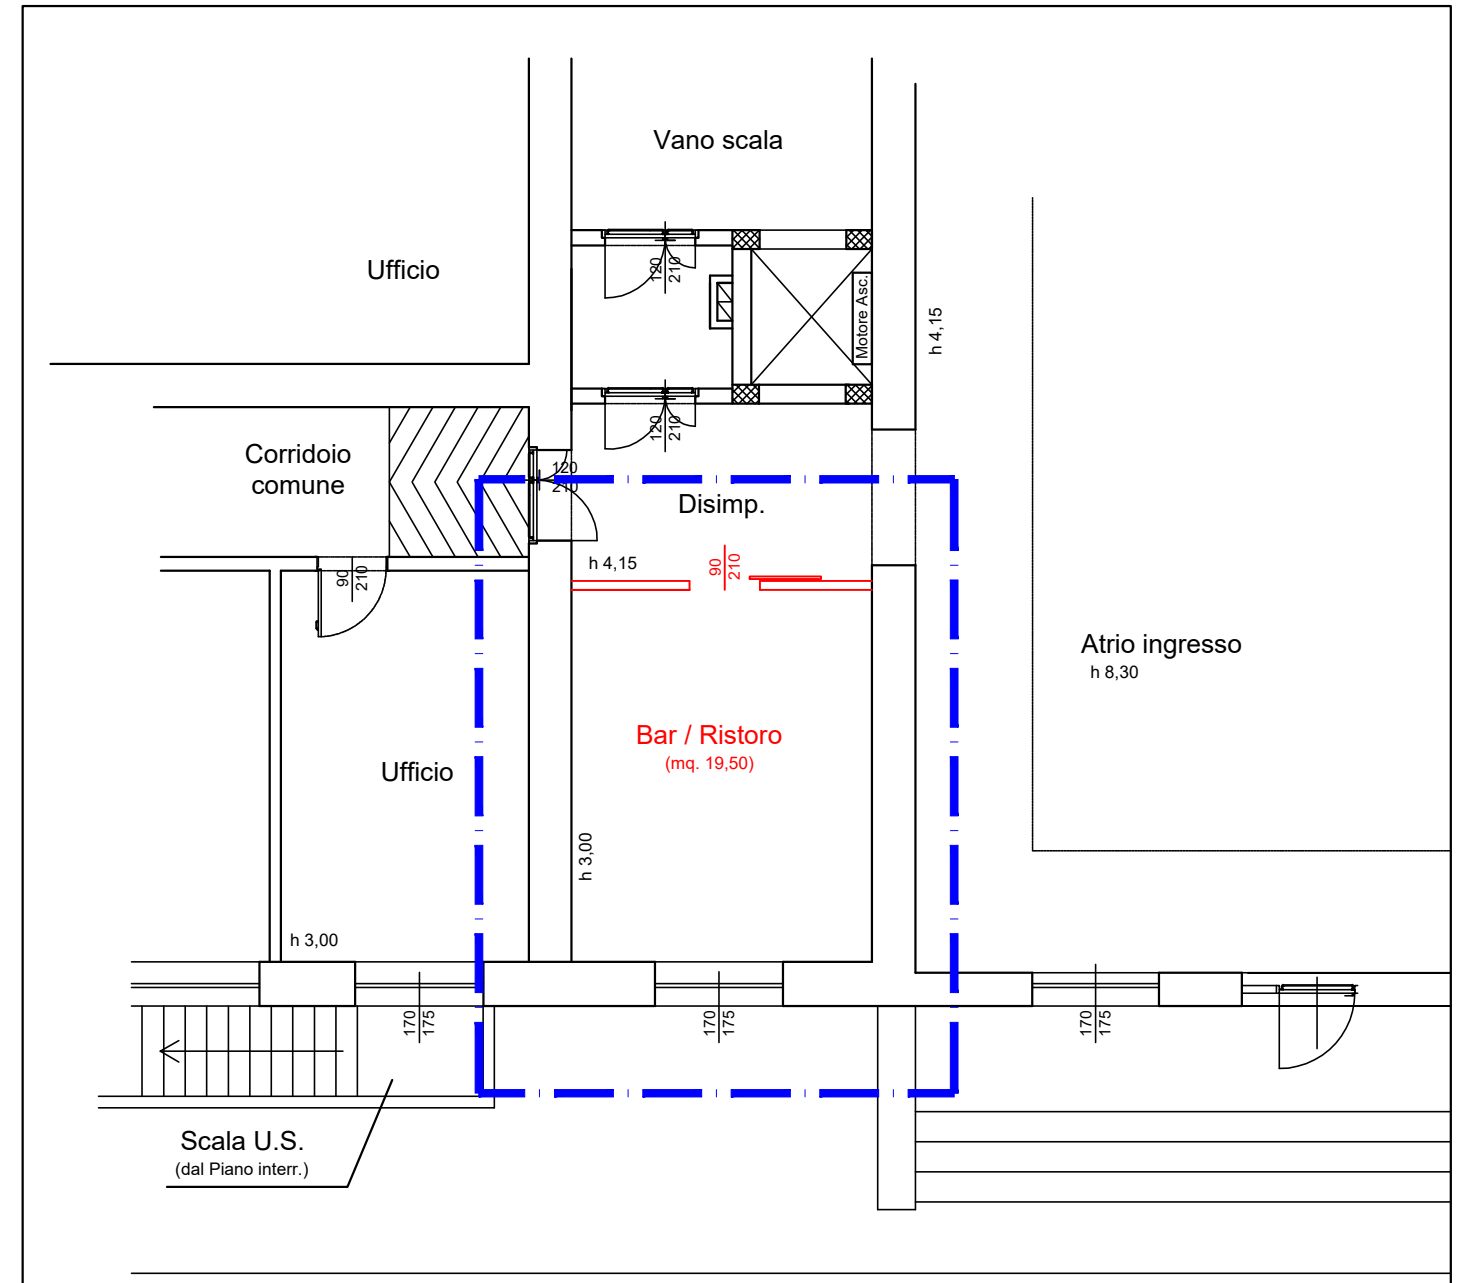