

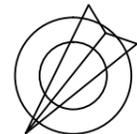



AREA NON OGGETTO DI INTERVENTO

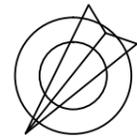



LEGENDA:

-  F.p.o. controsoffitto
-  F.p.o. pavimento flottante
-  Realizzazione di cavedio tecnico in laterizio forato
-  Apertura varco e f.p.o. nuova porta

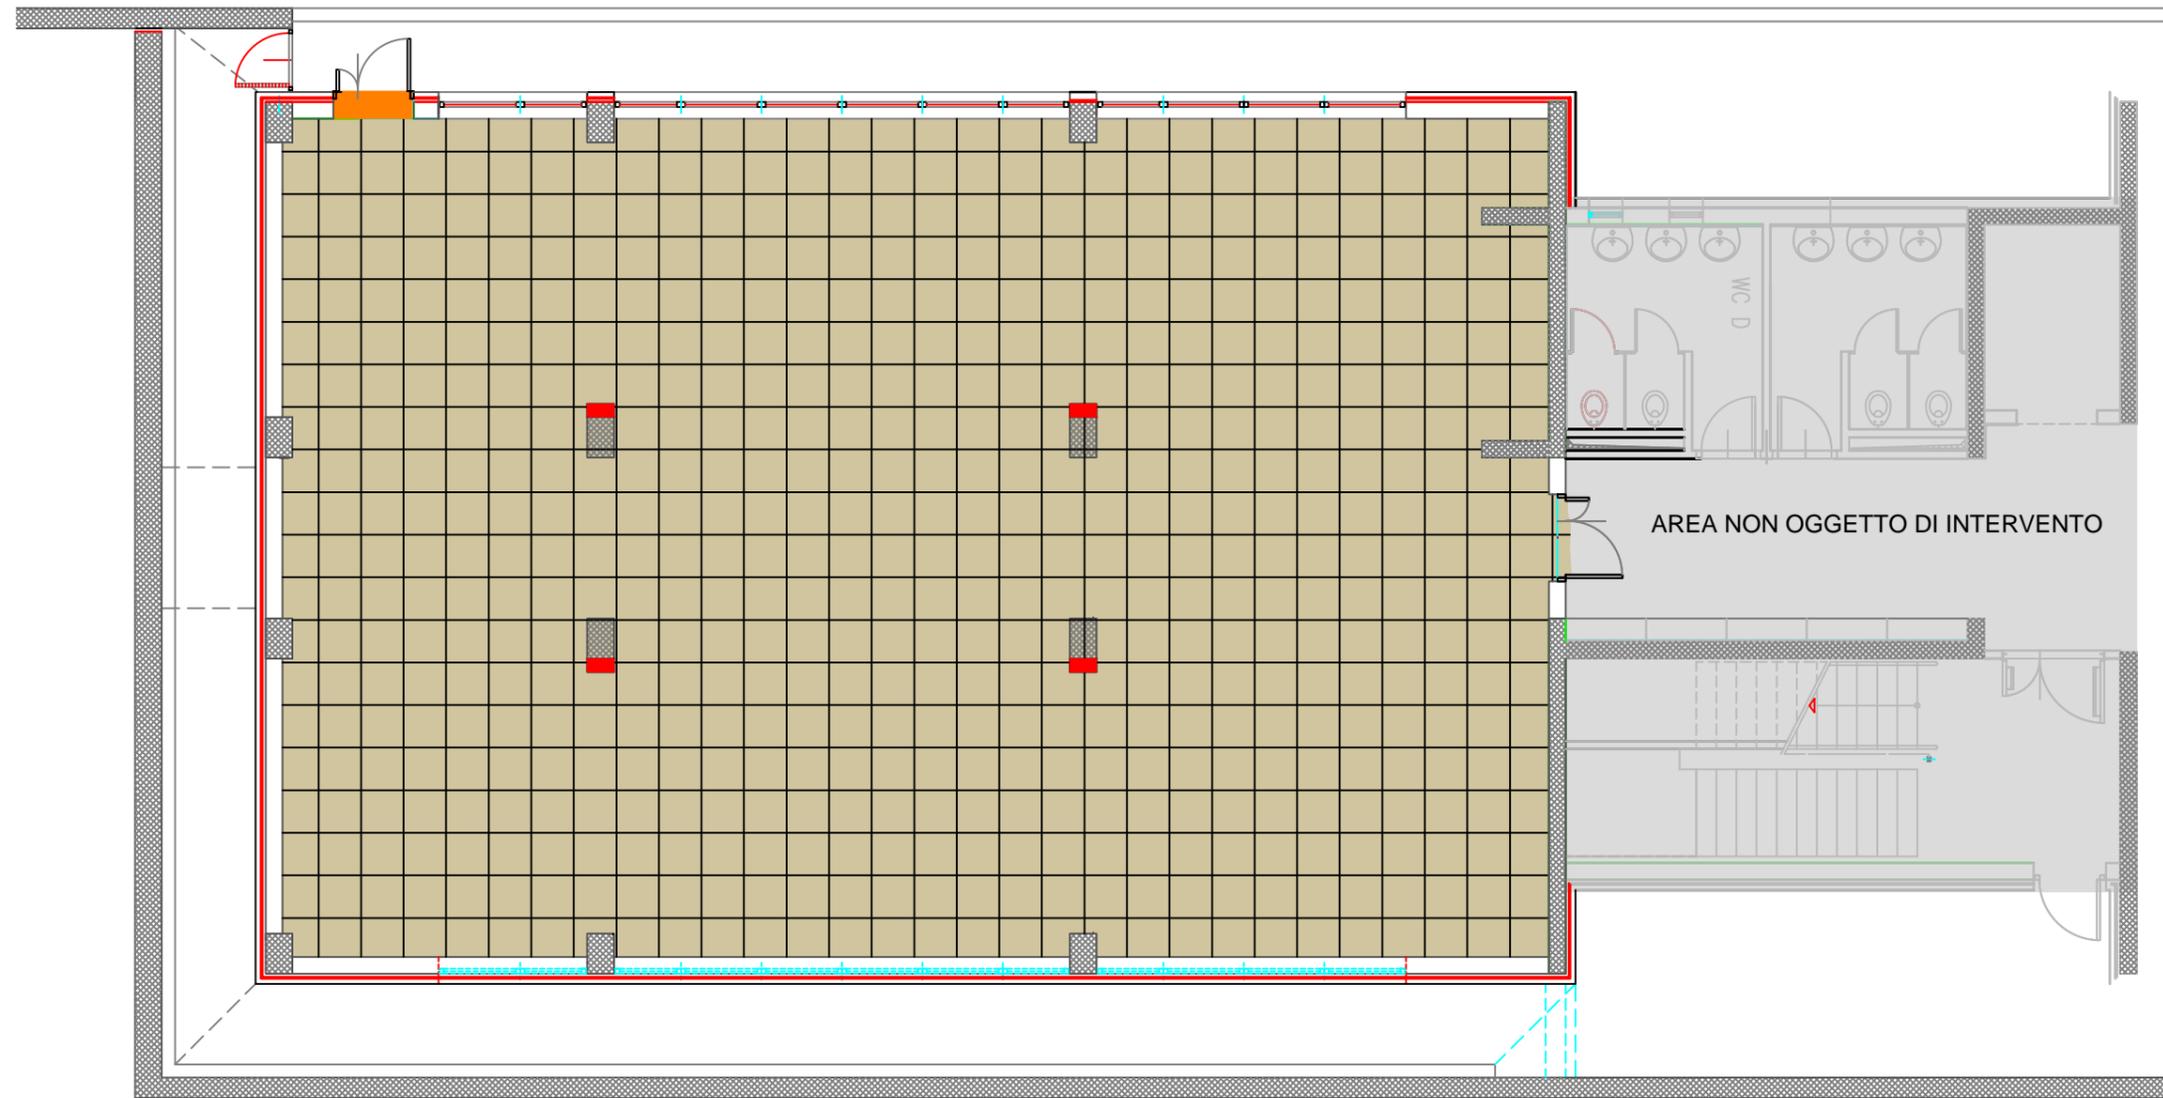

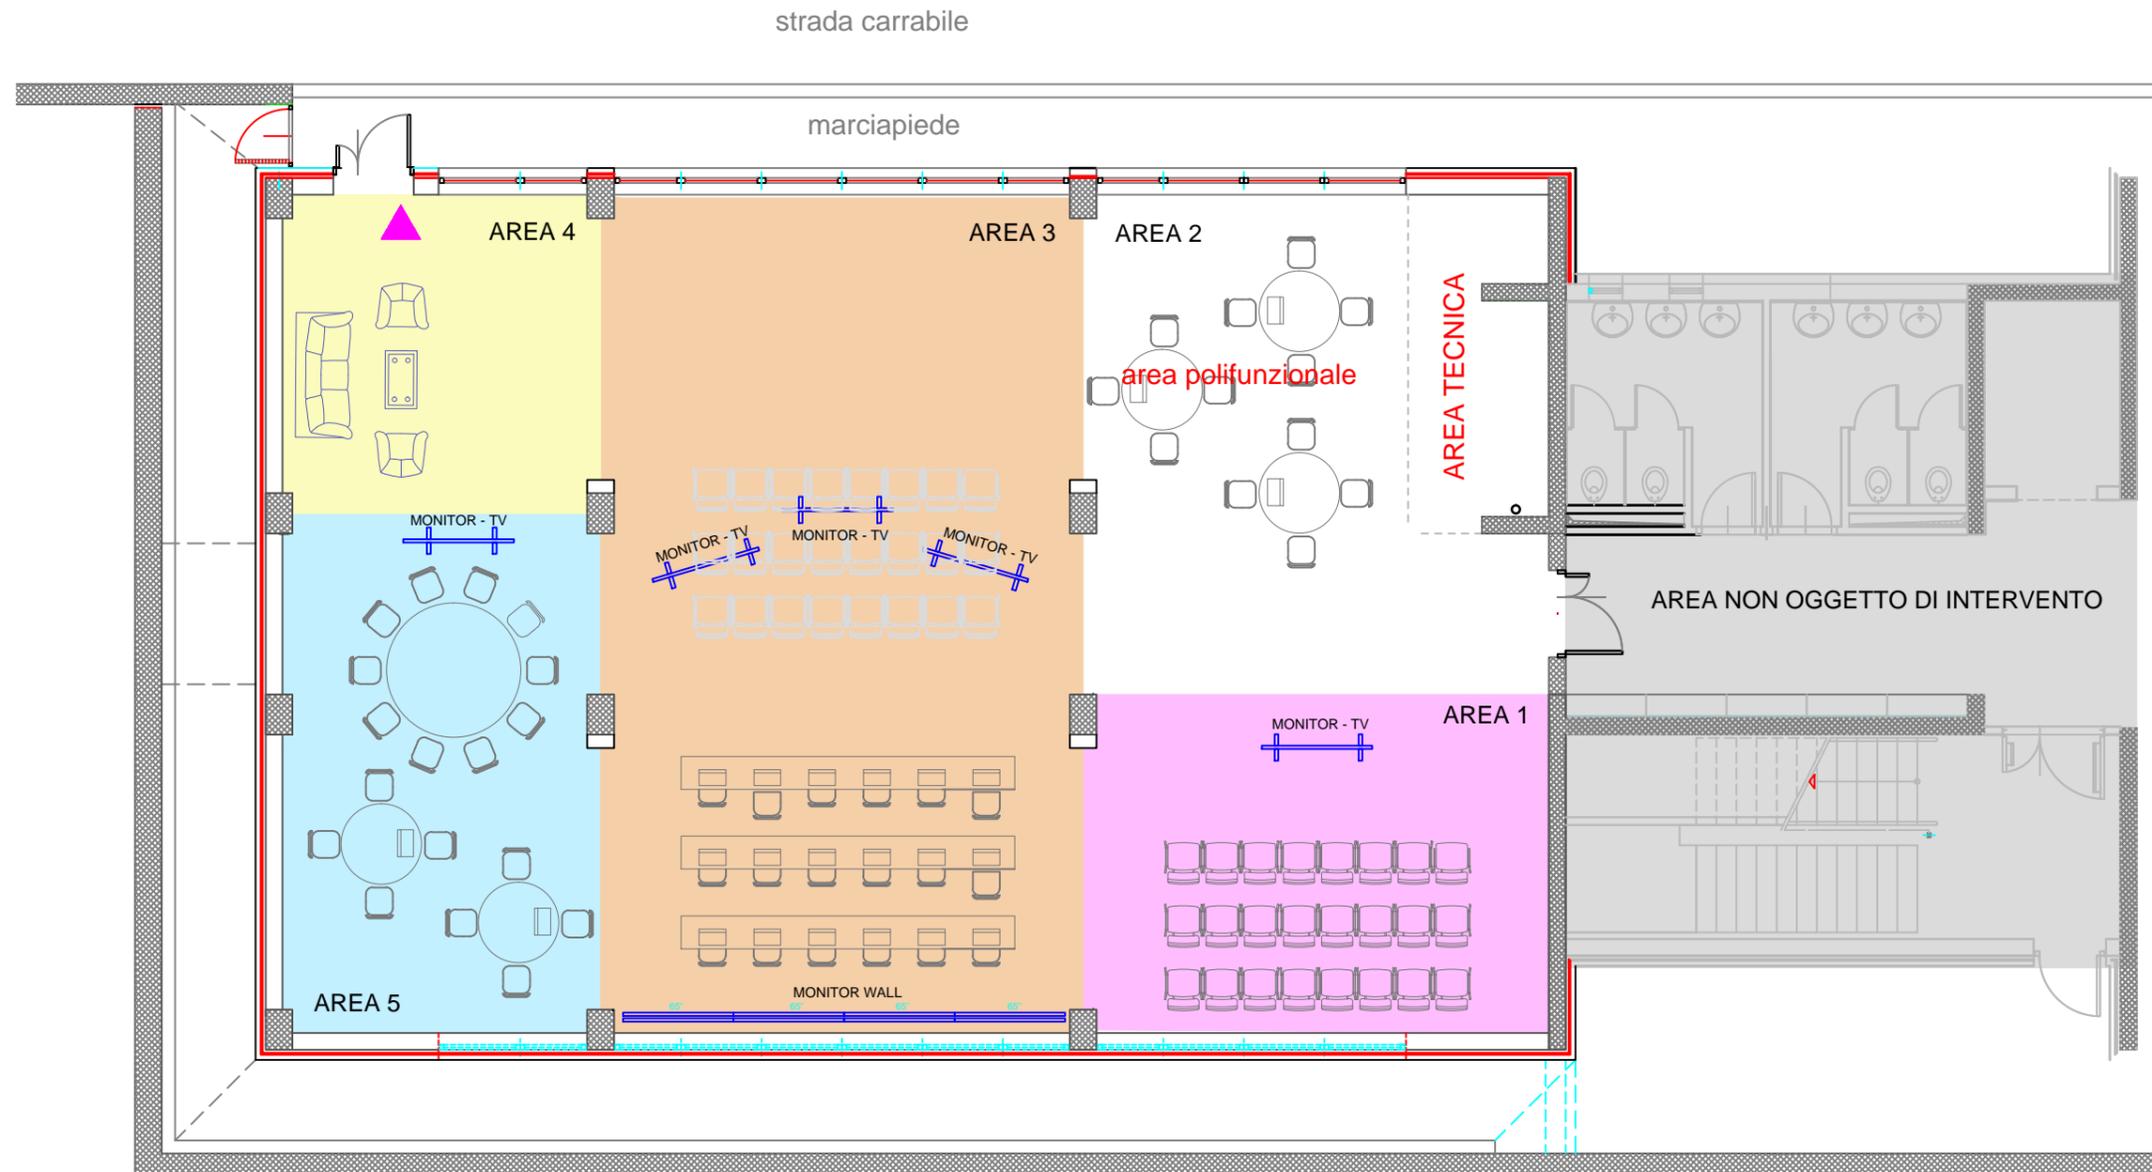

LEGENDA			
SIMBOLO	DESCRIZIONE	SIMBOLO	DESCRIZIONE
	PRESA BIPASSO 10/16 A+T		Base multipla incasso prese
	INTERRUTTORE SEMPLICE		Pannello LED integrato 60x60
	PRESA DATI RJ45		Pannello LED integrato 60x60 (con modulo luce emergenza)
	PRESA UNEL 10/16 A+T		ARMADIO DA PARETE IP65
	PUNTO PRESA VENTILCONVETTORE		QUADRO ELETTRICO DI ZONA
			RILEVATORE FUMO

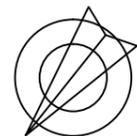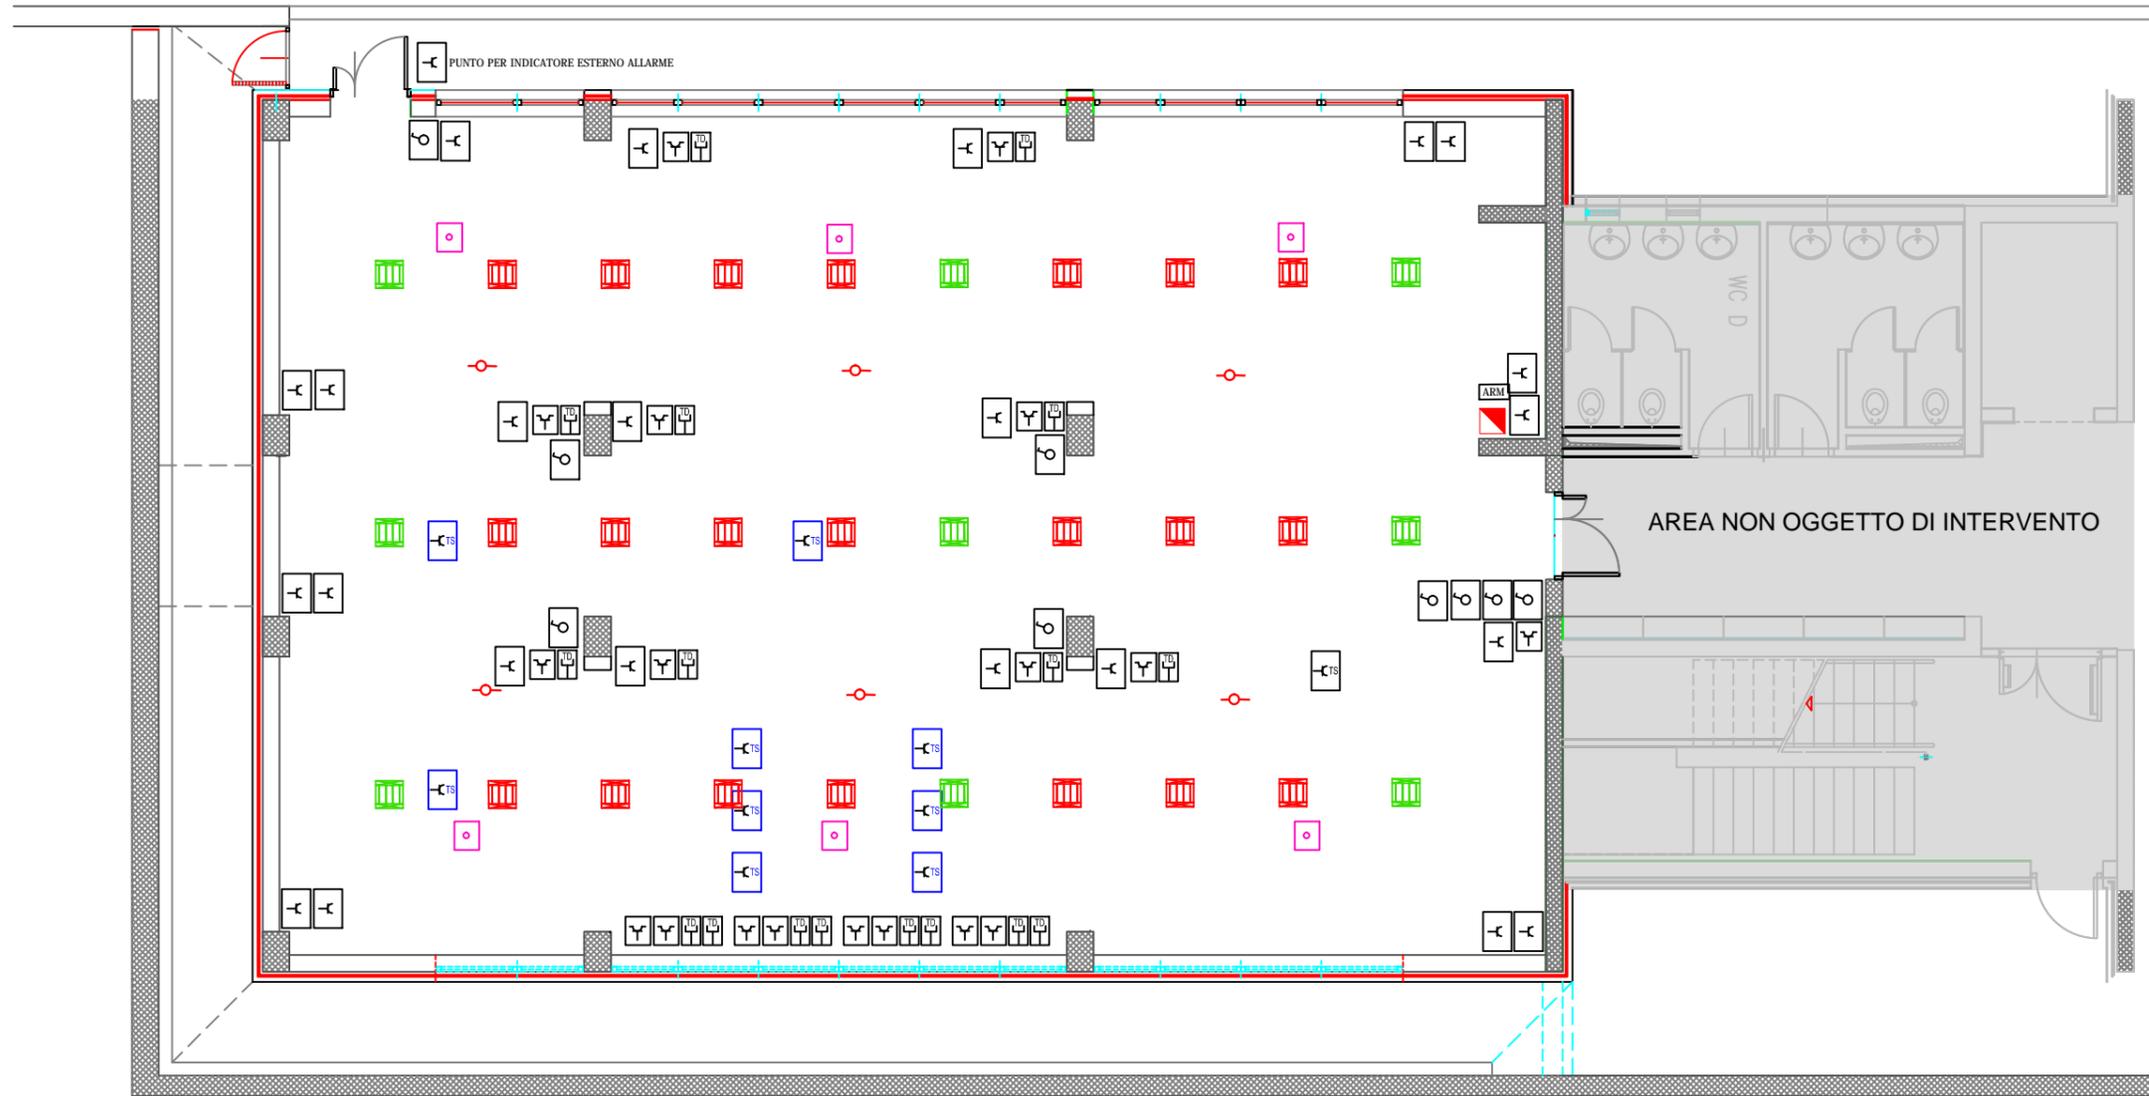

LEGENDA:

- ▭ COLLETTORE C
- ▭ COLLETTORE F
- MANDATA C
- MANDATA F
- - - RITORNO C
- - - RITORNO F
- TUBAZIONE PEAD PER SCARICO CONDENSA
- ⊠ VENTILCONVETTORE

