


Progetto definitivo relativo ai lavori di costruzione del Centro di Ricerca in Alimentazione, Stili di Vita e Modelli predittivi della Salute nell'ambito dell'intervento generale di Ampliamento del Polo Biomedico - Dipartimenti di Eccellenza (LOTTO I), come modificato a seguito delle proposte da parte del Consiglio del Dipartimento di Medicina Clinica e Sperimentale


PIANO TERRA

Scala 1:100

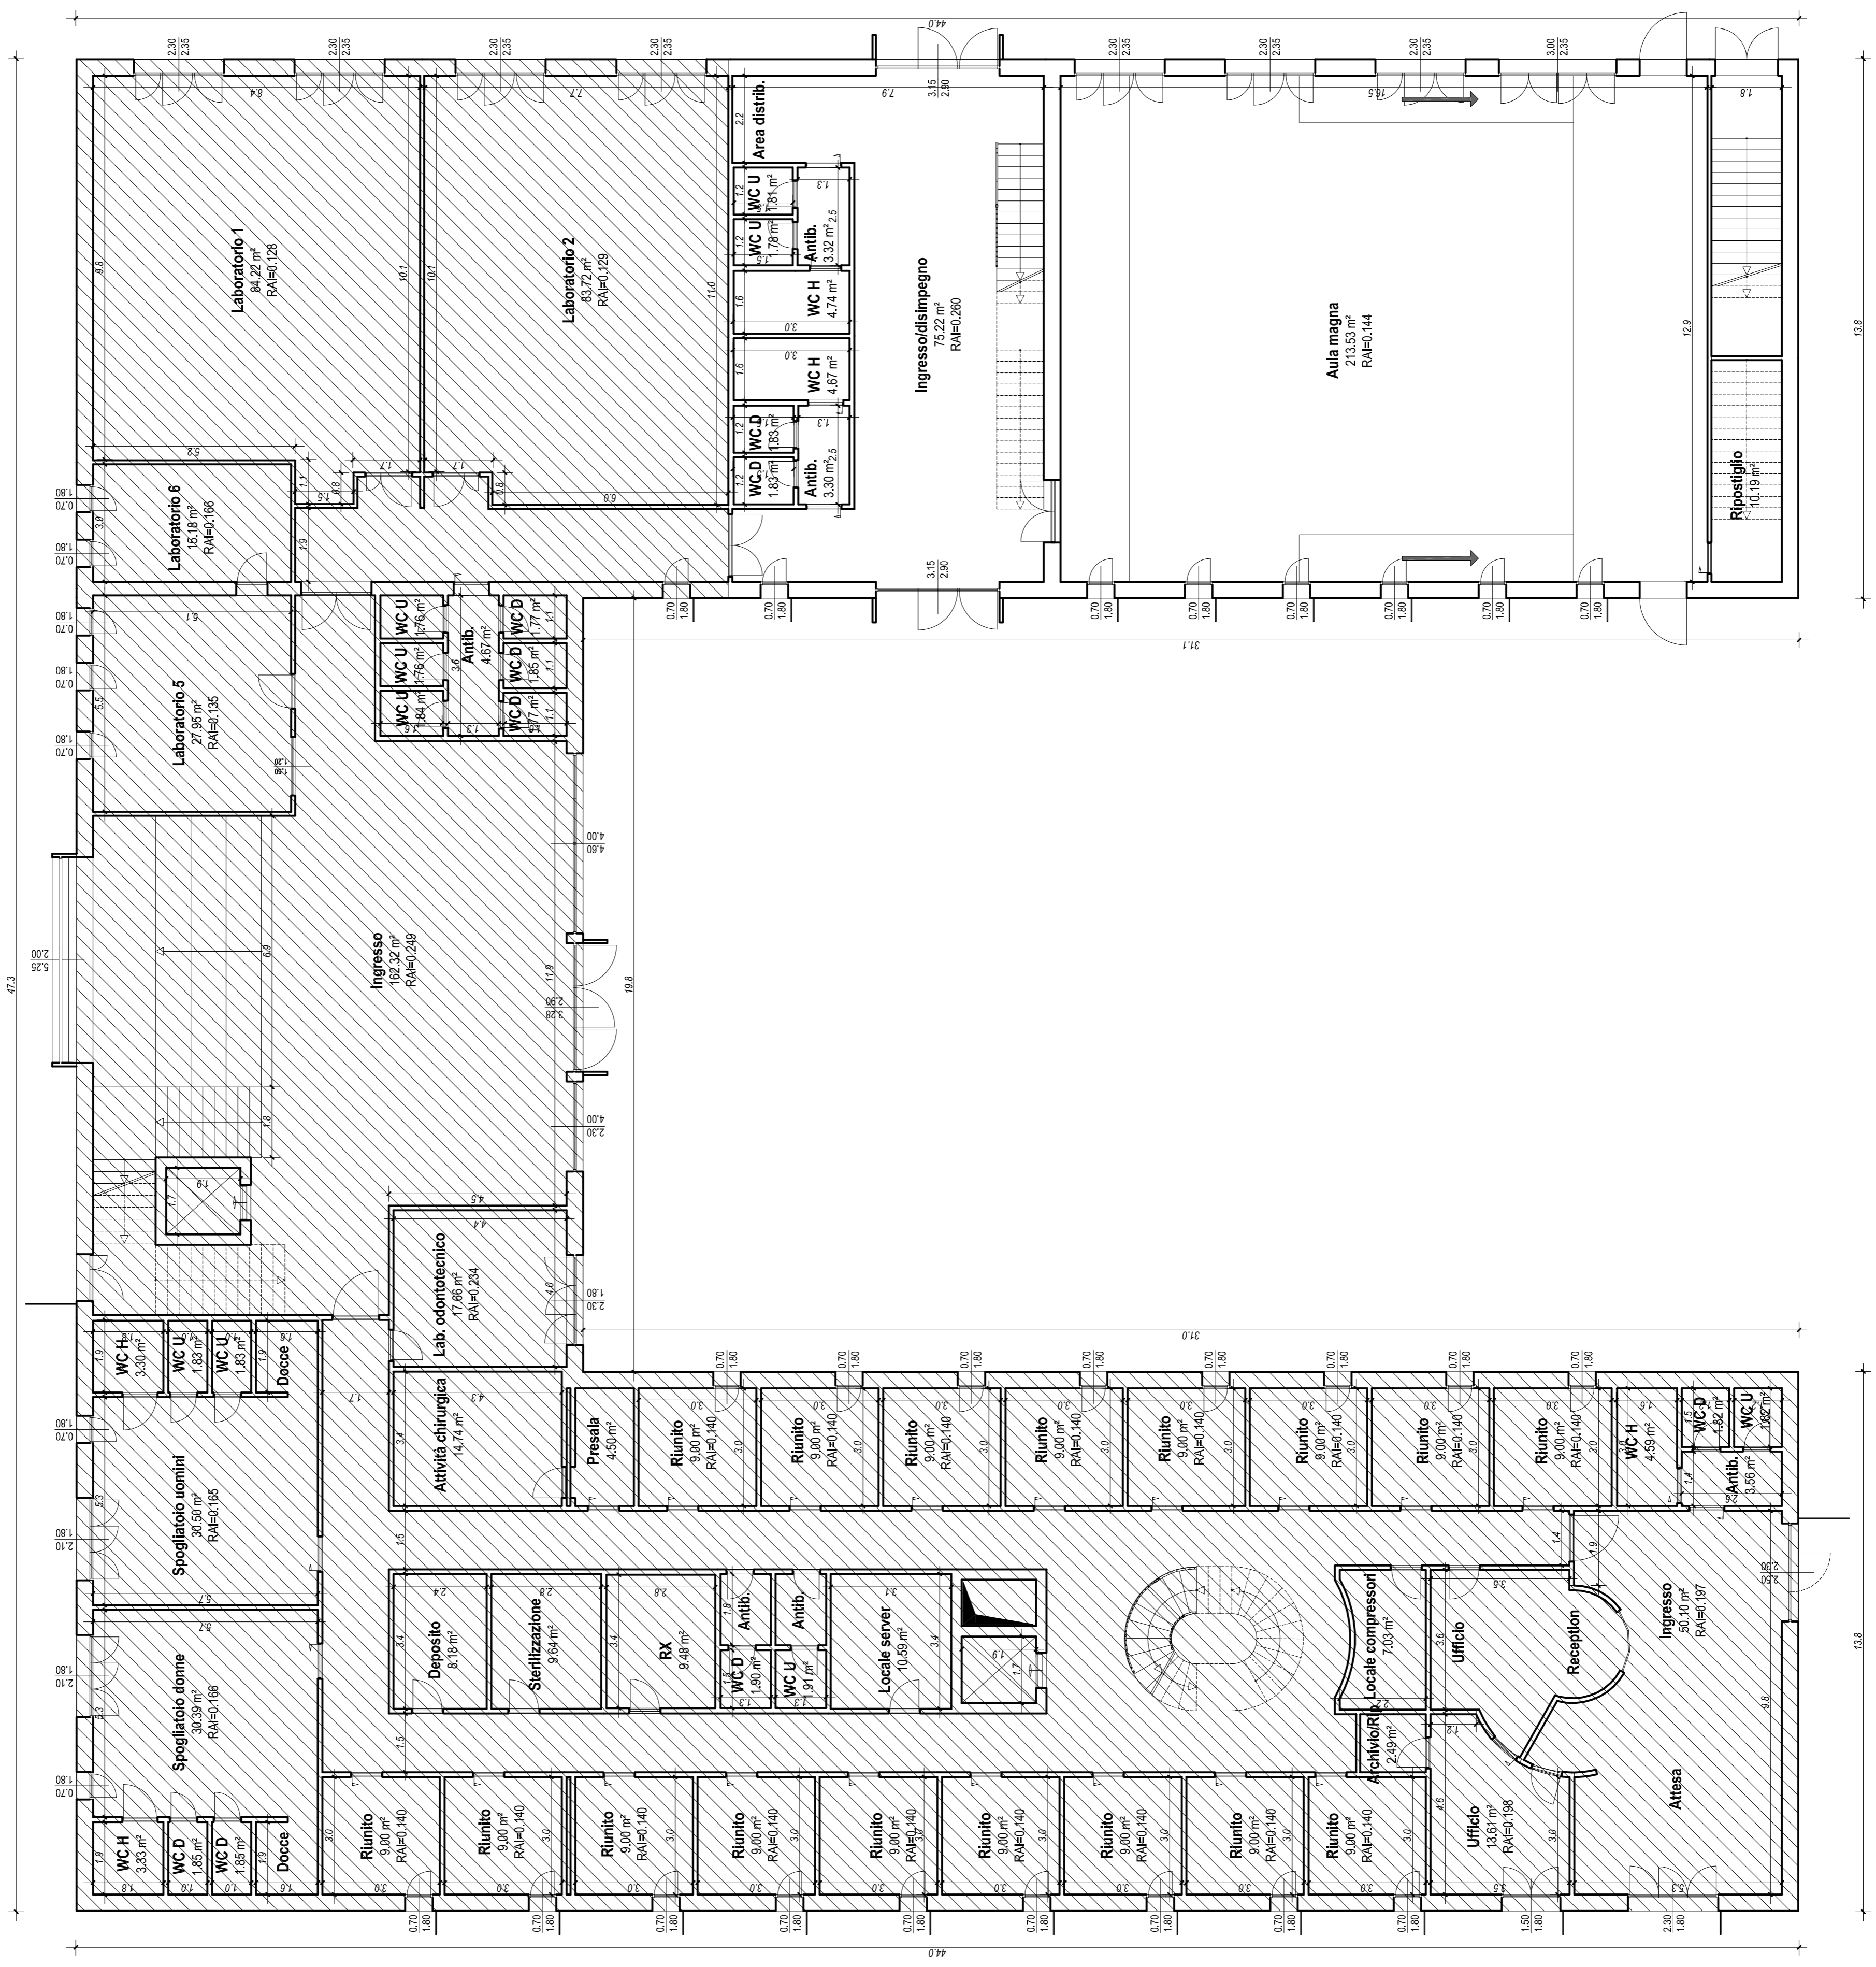

LIVELLO 1

Scala 1:100

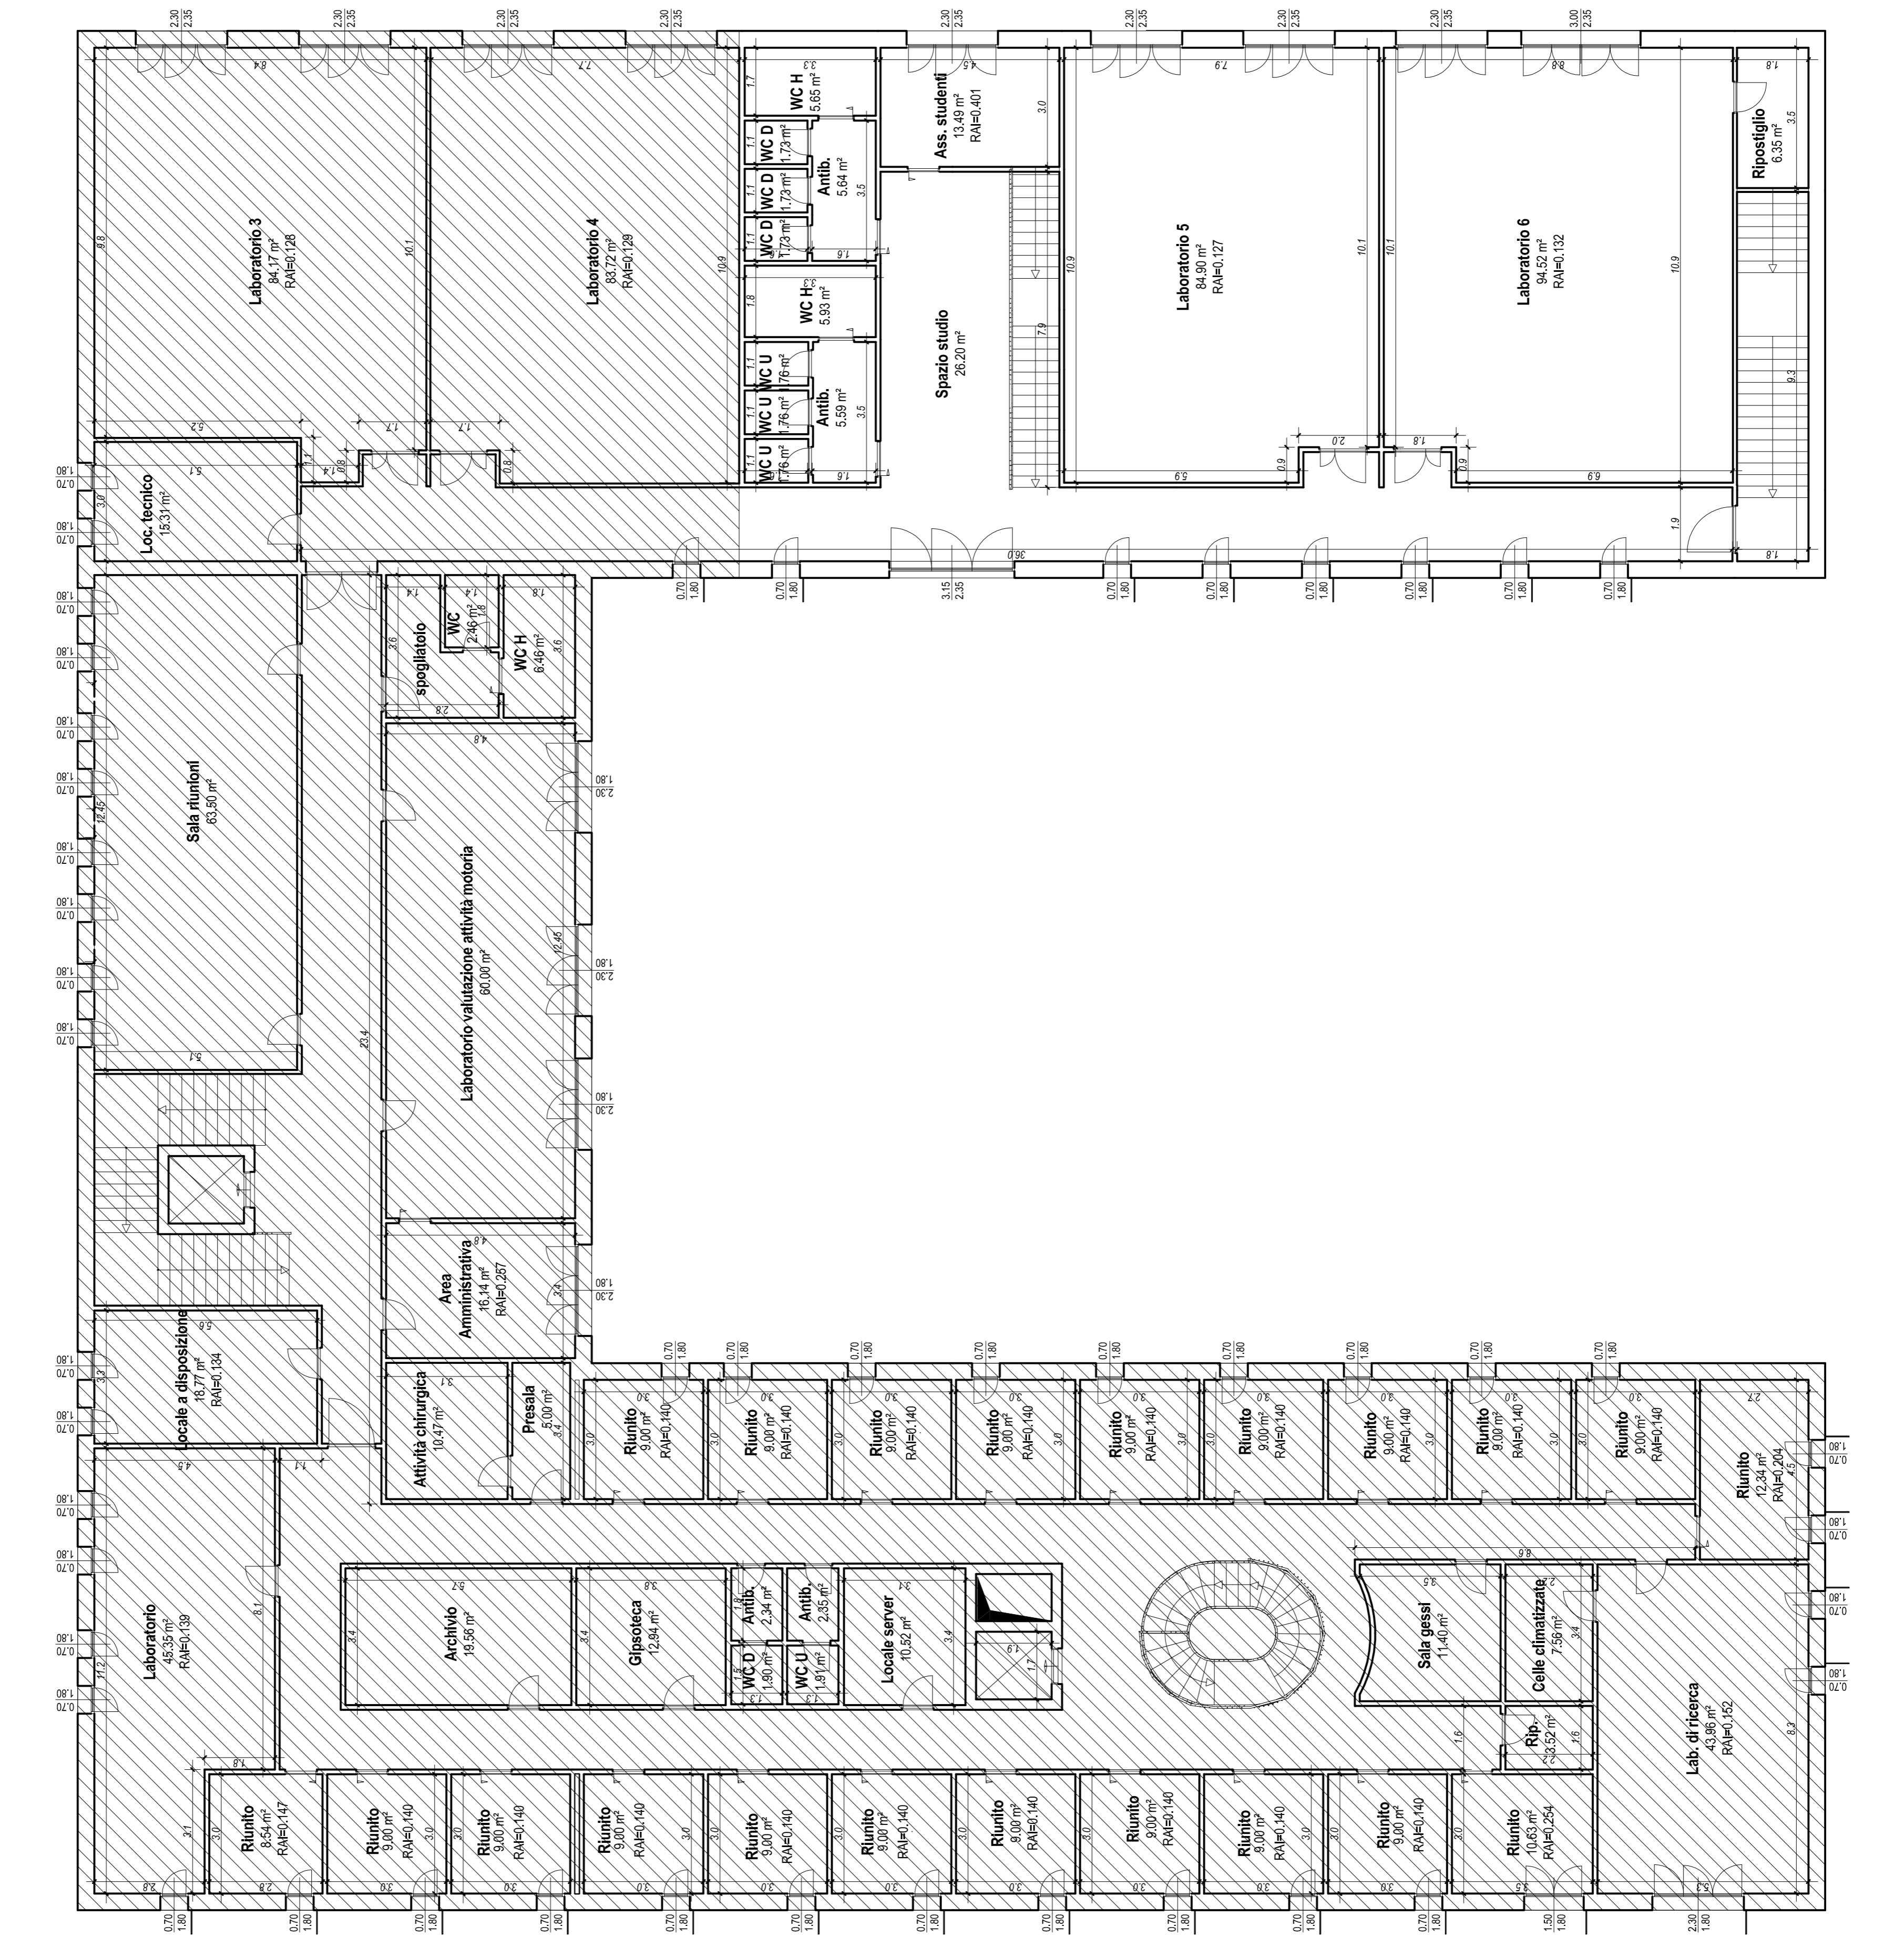

Stralcio da realizzare

